


TRIBUNALE DI TORRE
ANNUNZIATA SEZIONE
ESPROPRIAZIONI IMMOBILIARI -
N.R.G.E. 159/13 -
marzo 2016

████████████████████
CONSULENZA TECNICA
D'UFFICIO- GIUDICE
ESECUTORE DR. MICHELE DI
MARTINO -
Allegato 5 - PIANO CANTINATO

scala 1:100
C. T. U. - DR. ARCH. PAOLO
CAMPA

stessa ditta

stessa ditta

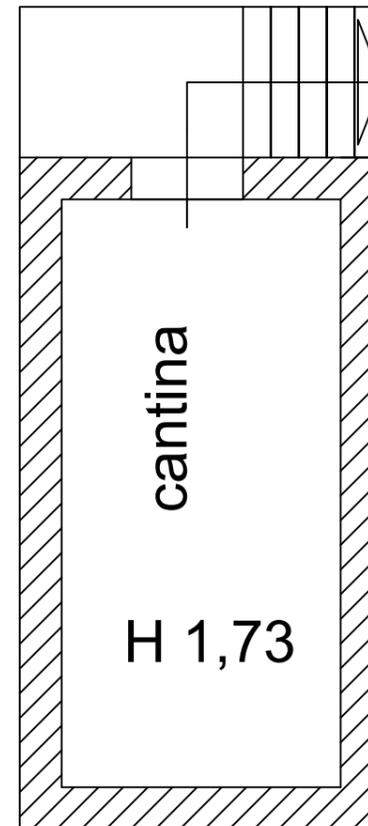

stessa ditta

via Astolelle

piano
cantinato

