


# Pianta Piano Terra

## Stato di FATTO - Punti Ottici

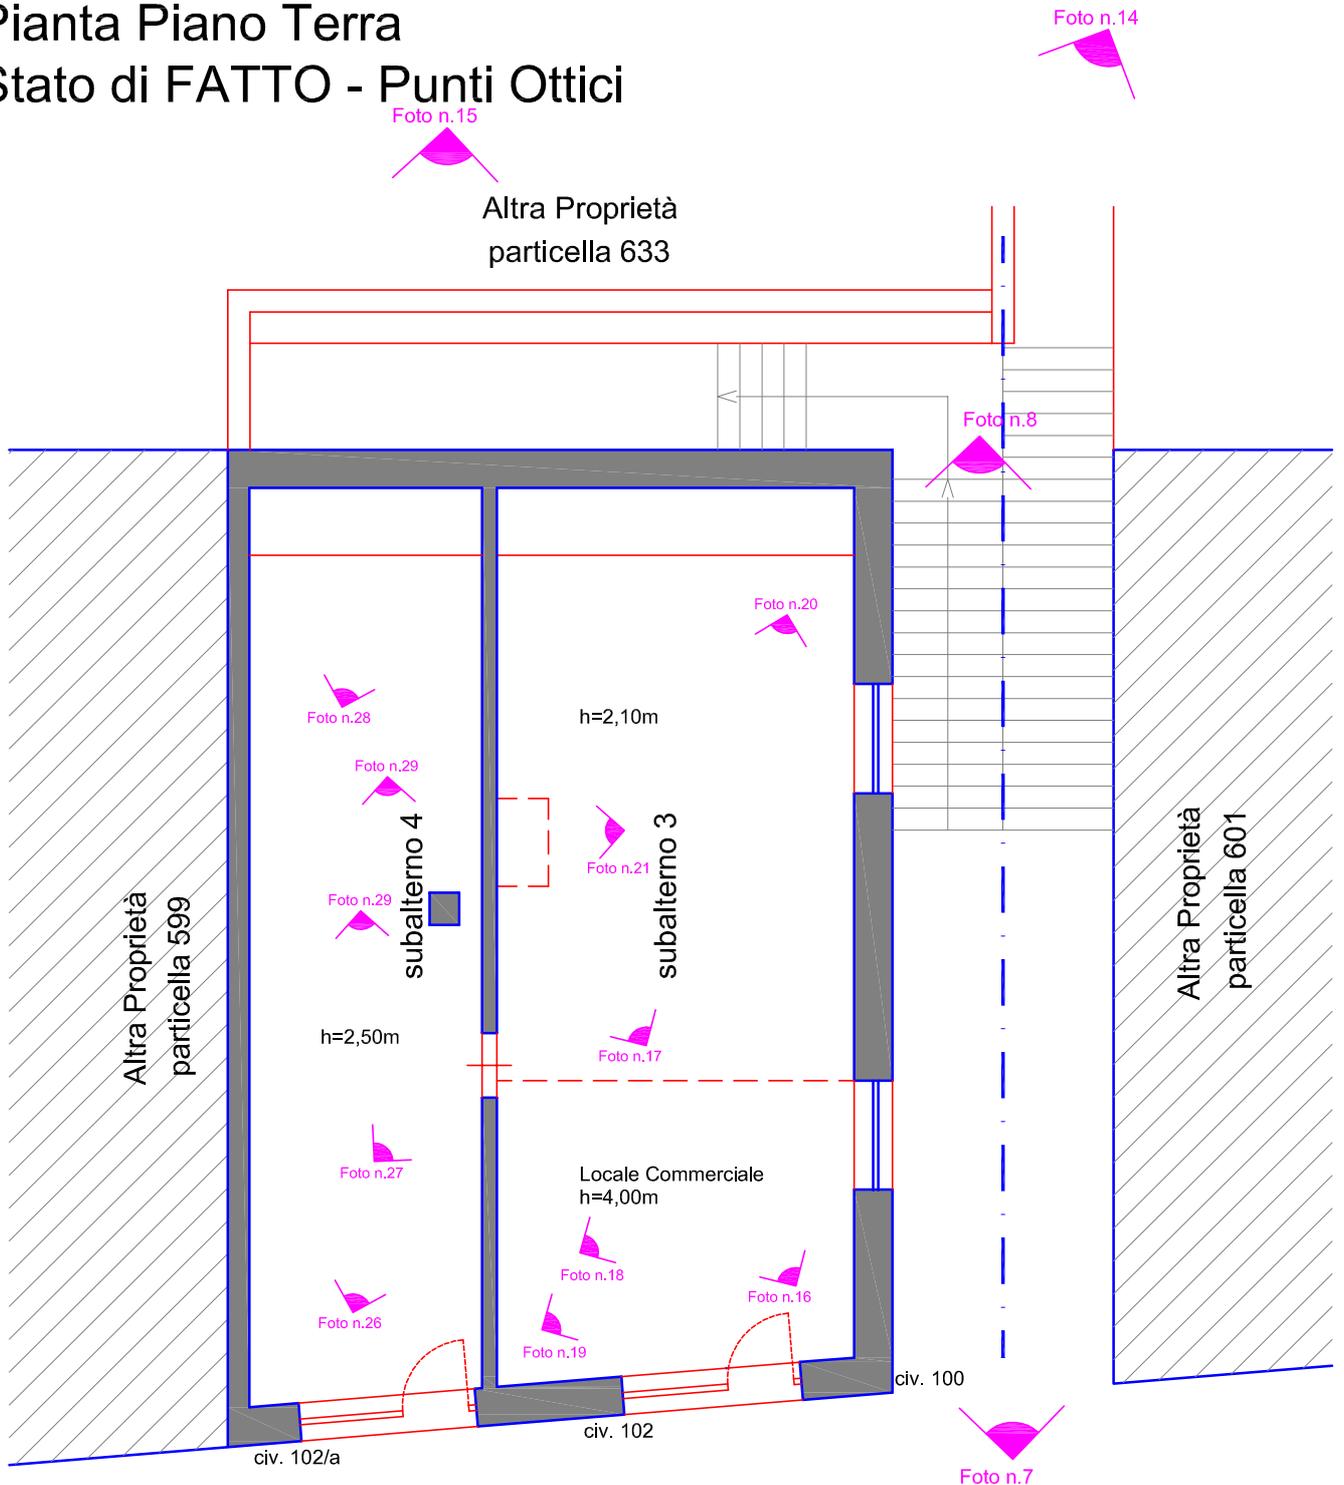


Viale J. F. KENNEDY



scala 1:100

# Pianta Piano Soppalco/Piano ammezzato

## Stato di FATTO - Punti Ottici

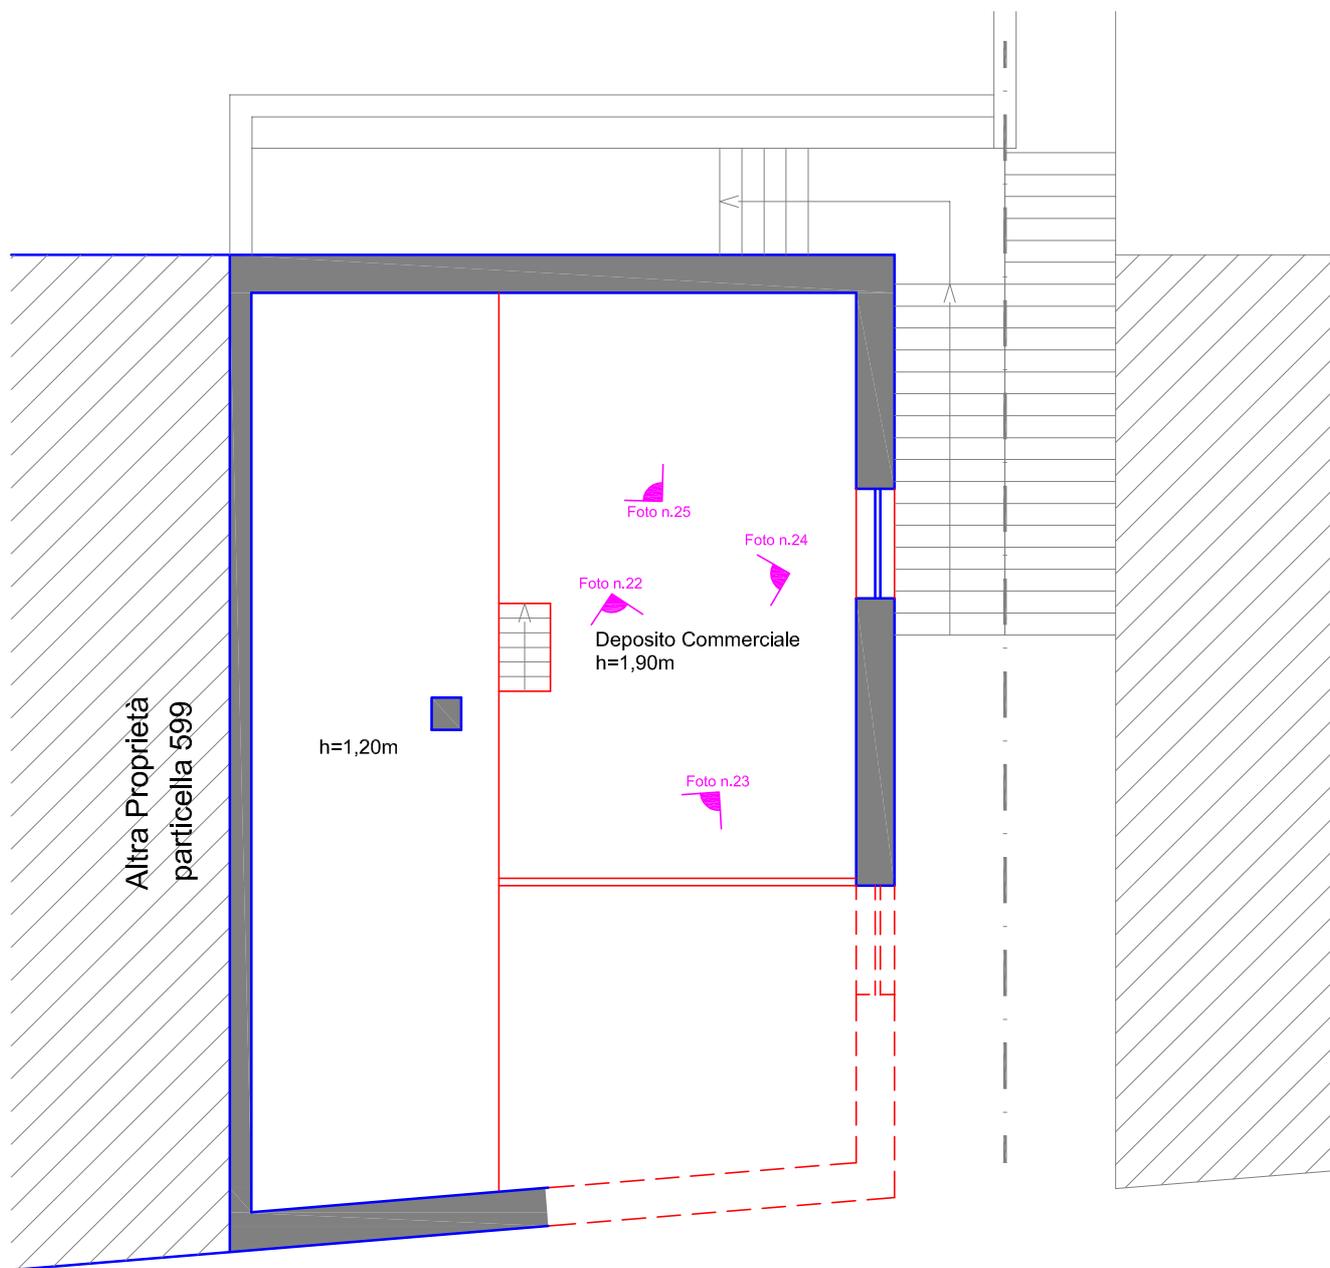

scala 1:100







