


# ESTRATTO DI MAPPA

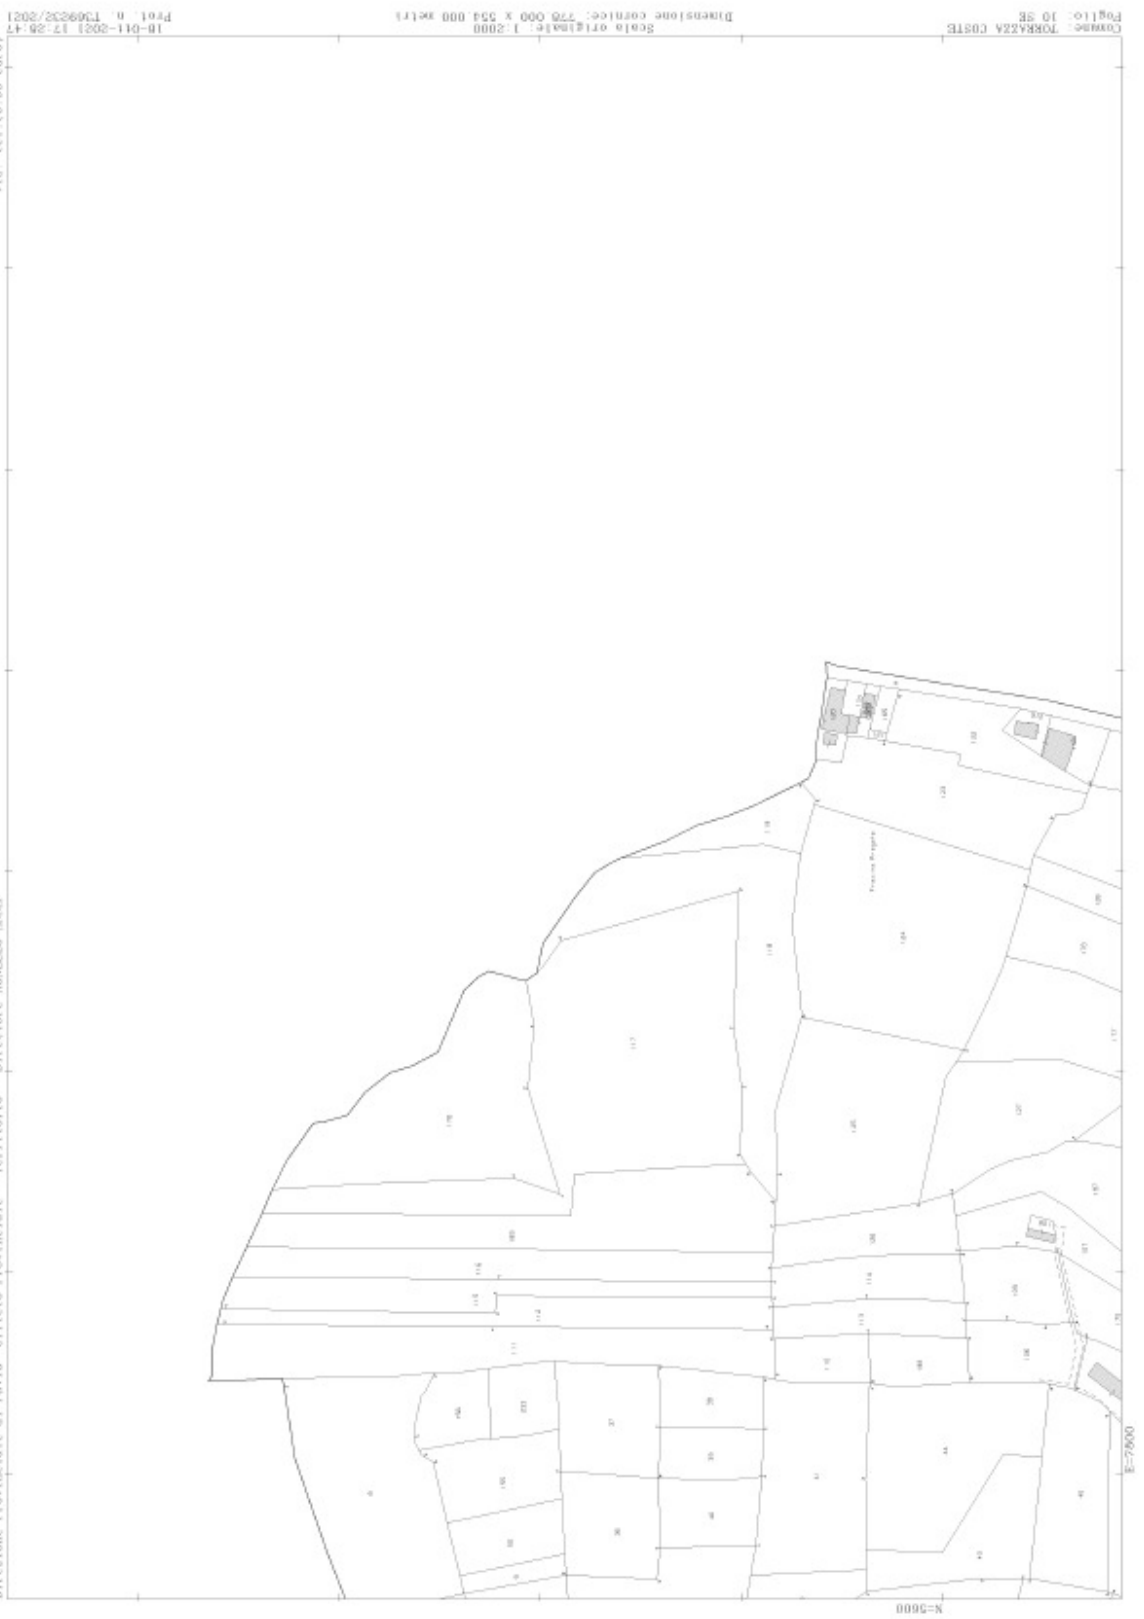



Direzione Provinciale di Pavia - Ufficio Provinciale - Territorio - Direttore ANNOLO ANNA  
Via tel. (0.00 euro)



Comune: TORRACAZZA COSTE  
Foglio: 10 SE  
Scala originale: 1:2000  
Dimensione cartaceo: 720.000 X 524.000 metri  
18-011-2021 17-28-17  
Pav. n. 1309328/2021



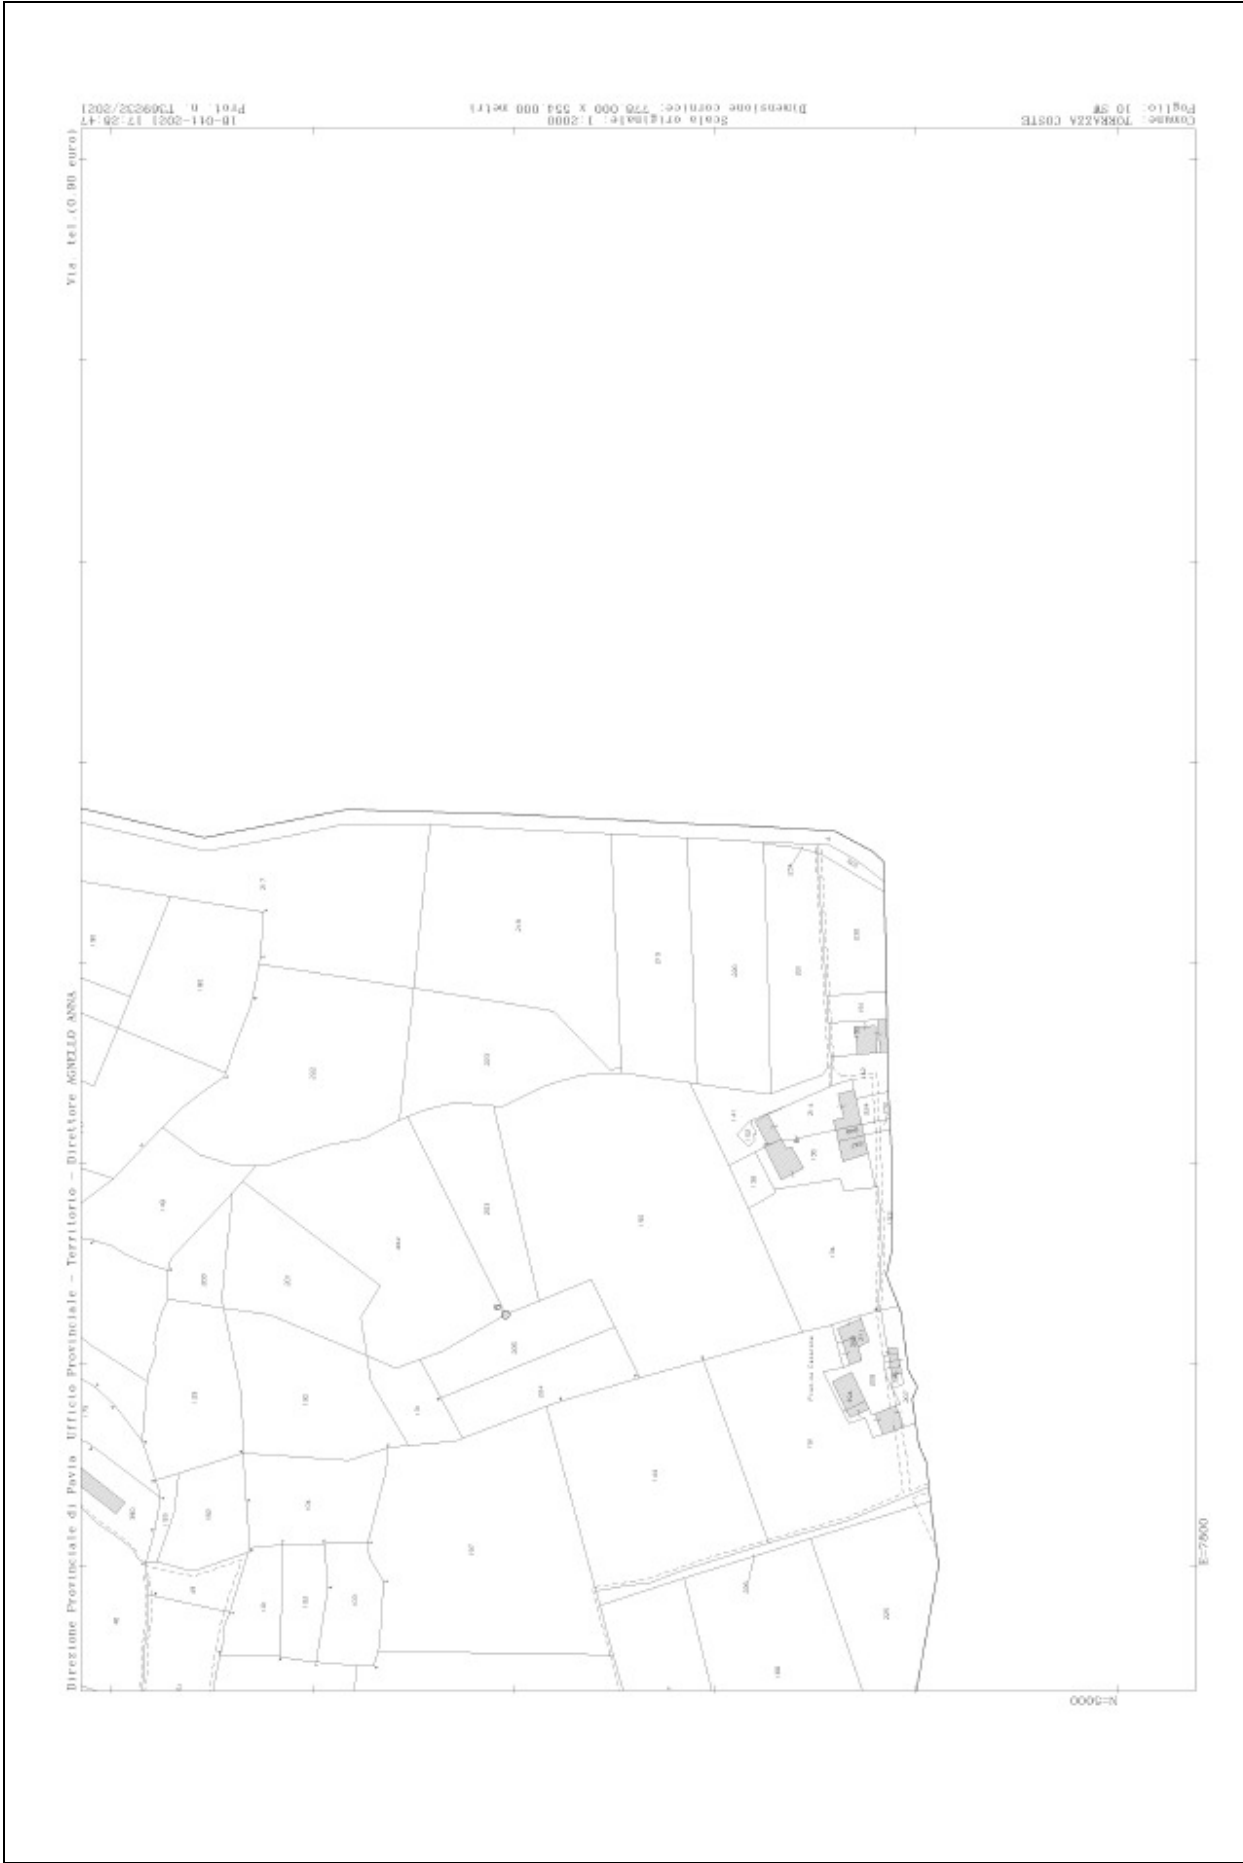

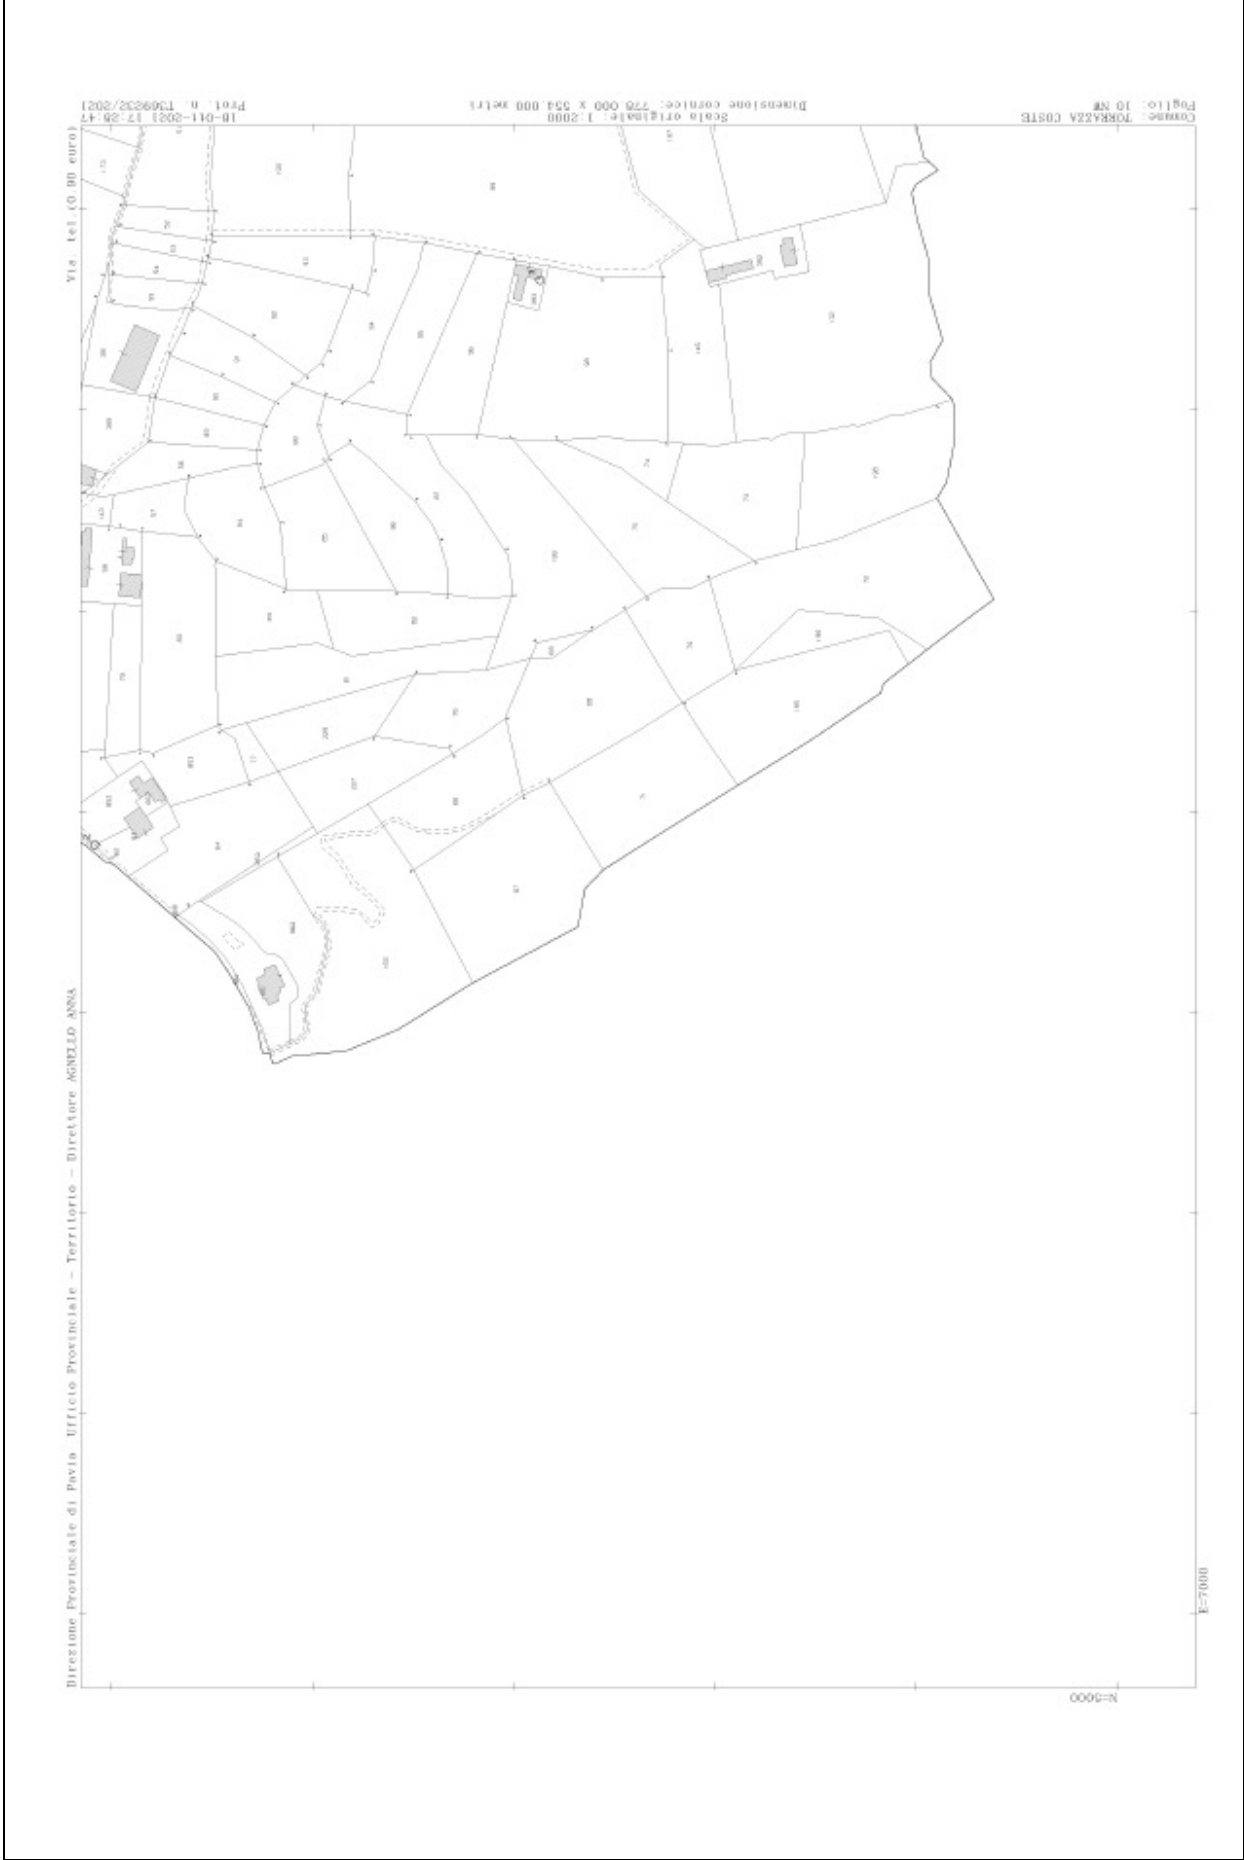


# SCHEDE CATASTALI

Data: 18/10/2021 - n. T143940 - Richiedente: RDZMYM71S66I968F

<b>Agenzia del Territorio CATASTO FABBRICATI Ufficio Provinciale di Pavia</b>	Dichiarazione protocollo n. PV0044027 del 16/03/2008 Planimetria di u.i.u. in Comune di Torrazza Coste Via Cadelazzi <span style="float: right;">civ. SNC</span>	
	Identificativi Catastali: Sezione: Foglio: 10 Particella: 390 Subalterno:	Compilata da: Conti Zanocco Marco Iscritto all'albo: Geometri Prov. Pavia <span style="float: right;">N. 3418</span>

Scheda n. 1      Scala 1:200

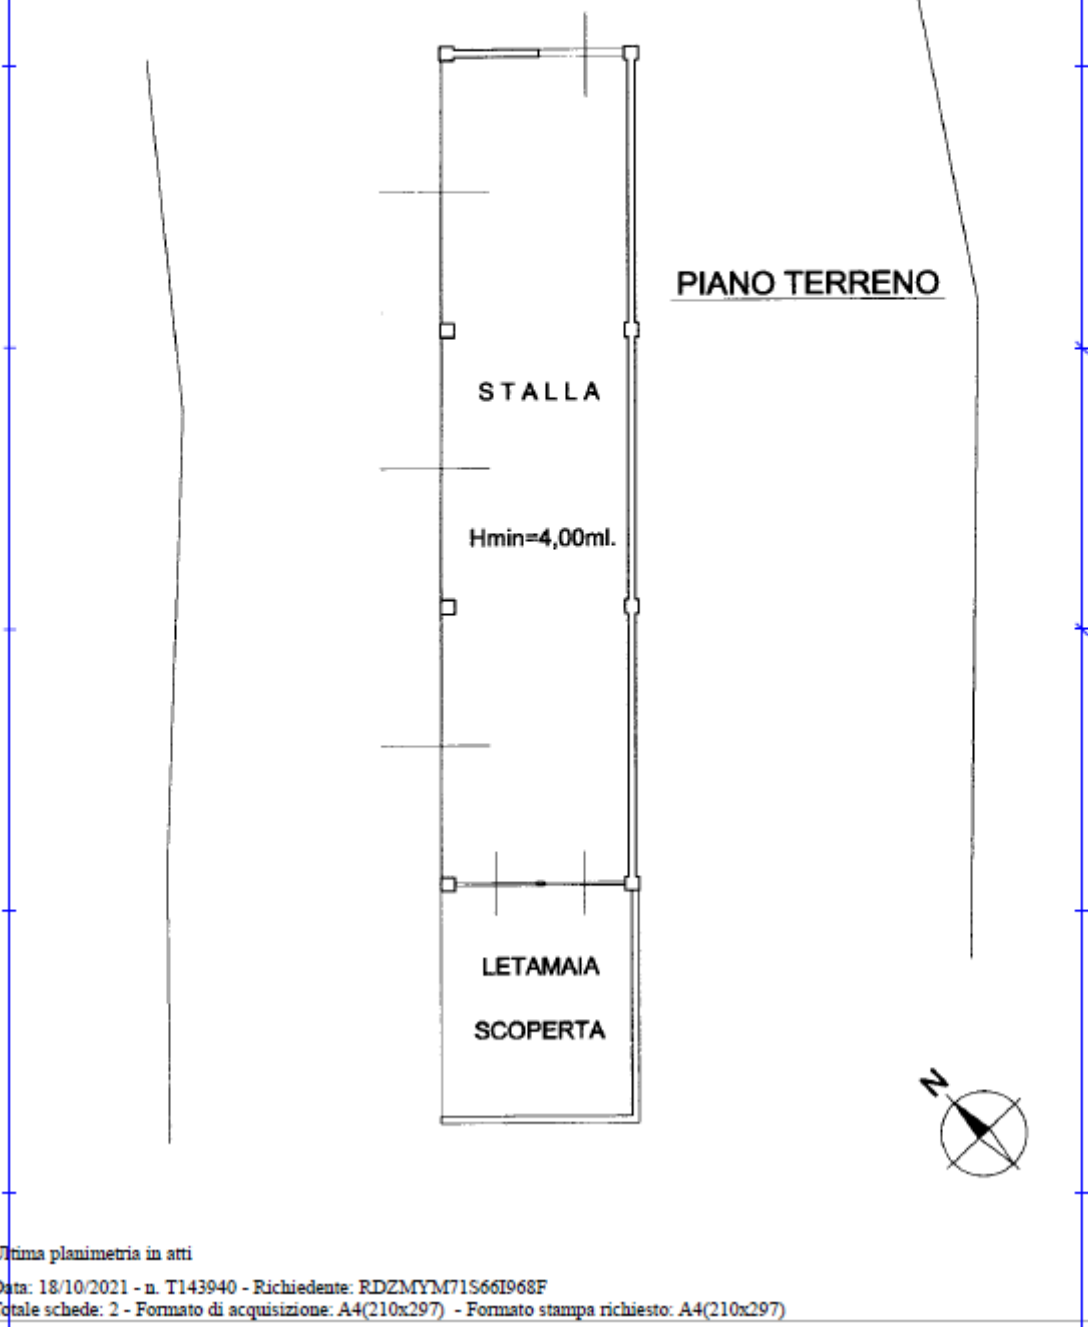

Catasto dei Fabbricati - Situazione al 18/10/2021 - Comune di TORRAZZA COSTE (L.237) - < Foglio: 10 - Particella: 390 - Subalterno: 0 >  
 VIA CADELAZZI SNC piano: T lotto: RR;

Ultima planimetria in atti

Data: 18/10/2021 - n. T143940 - Richiedente: RDZMYM71S66I968F

Totale schede: 2 - Formato di acquisizione: A4(210x297) - Formato stampa richiesto: A4(210x297)



Data: 18/10/2021 - n. T143940 - Richiedente: RDZMYM71S66I968F

**Agenzia del Territorio  
CATASTO FABBRICATI  
Ufficio Provinciale di  
Pavia**

Dichiarazione protocollo n. PV0044027 del 18/05/2008

Planimetria di u.i.u. in Comune di Torrazza Coste

Via Cadelazzi

civ. SNC

Identificativi Catastali:

Sezione:

Foglio: 10

Particella: 390

Subalterno:

Compilata da:

Conti Zanocco Marco

Iscritto all'albo:

Geometri


Prov. Pavia

N. 3418

Scheda n. 2

Scala 1:500

**PIANO TERRENO**

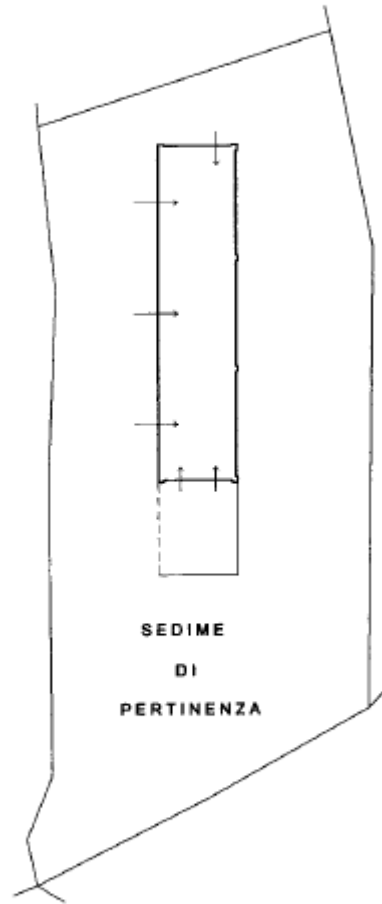

**SEDIME  
DI  
PERTINENZA**



Ultima planimetria in atti

Data: 18/10/2021 - n. T143940 - Richiedente: RDZMYM71S66I968F

Totale schede: 2 - Formato di acquisizione: A4(210x297) - Formato stampa richiesto: A4(210x297)

IPSAI-01  
Catasto dei Fabbricati - Situazione al 18/10/2021 - Comune di TORRAZZA COSTE (L.237) -< Foglio: 10 - Particella: 390 - Subalterno: 0 >  
VIA CADELAZZI SNC piano: T lotto: RR;



# ESTRATTO DI PGT

