

**Agenzia delle Entrate
CATASTO FABBRICATI
Ufficio Provinciale di
Frosinone**

Dichiarazione protocollo n. FR0139433 del 18/12/2018

Planimetria di u.i.u. in Comune di Alatri

Via Campello

civ. SNC

Identificativi Catastali:

Sezione:
Foglio: 82
Particella: 1028
Subalterno: 1

Compilata da:
Santoro Emanuele


Iscritto all'albo:
Geometri

Prov. Frosinone

N. 02164

Scheda n. 1

Scala 1:200

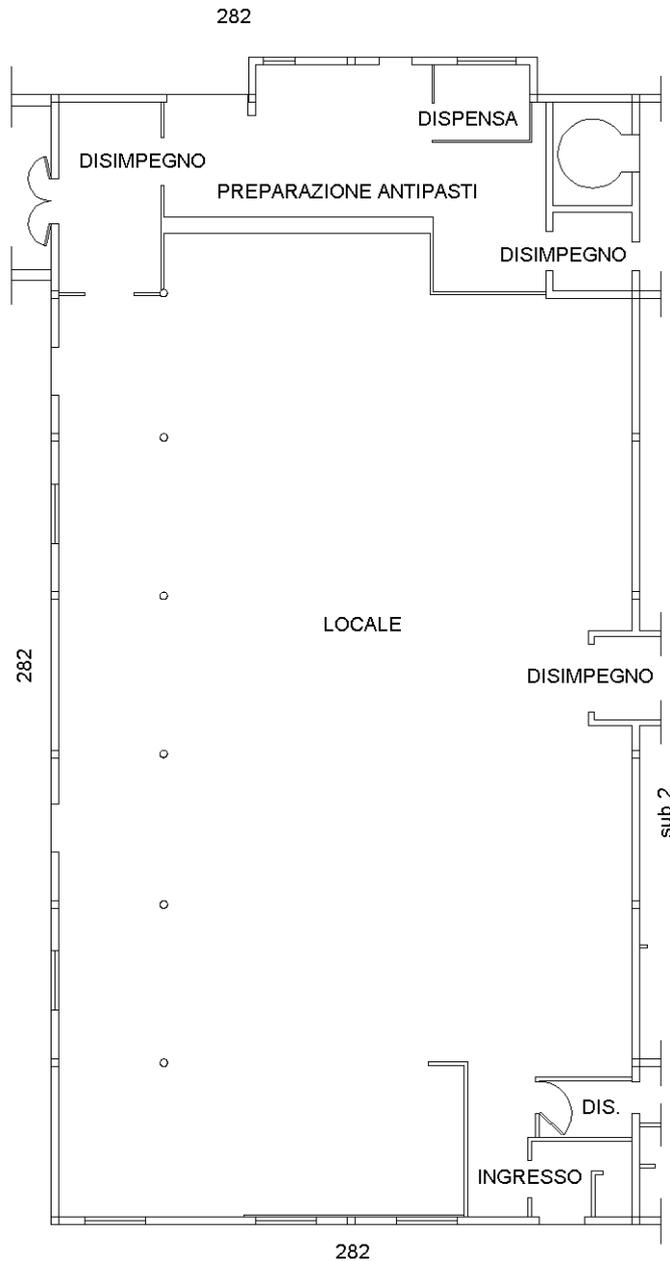

Piano Terra
h=3.00



Catasto dei Fabbricati - Situazione al 28/05/2022 - Comune di ALATRI(A123) - < Foglio 82 - Particella 1028 - Subalterno 1 >
VIA CAMPELLO n. SNC Piano T

Ultima planimetria in atti