

### LOTTO 1 MAPPA CATASTALE




## LOTTO 2 MAPPA CATASTALE



### LOTTO 1 PLANIMETRIA U.I.U. CATASTALE

Data: 24/11/2020 - n. T180539 - Richiedente: DNTFNC60H04I804I

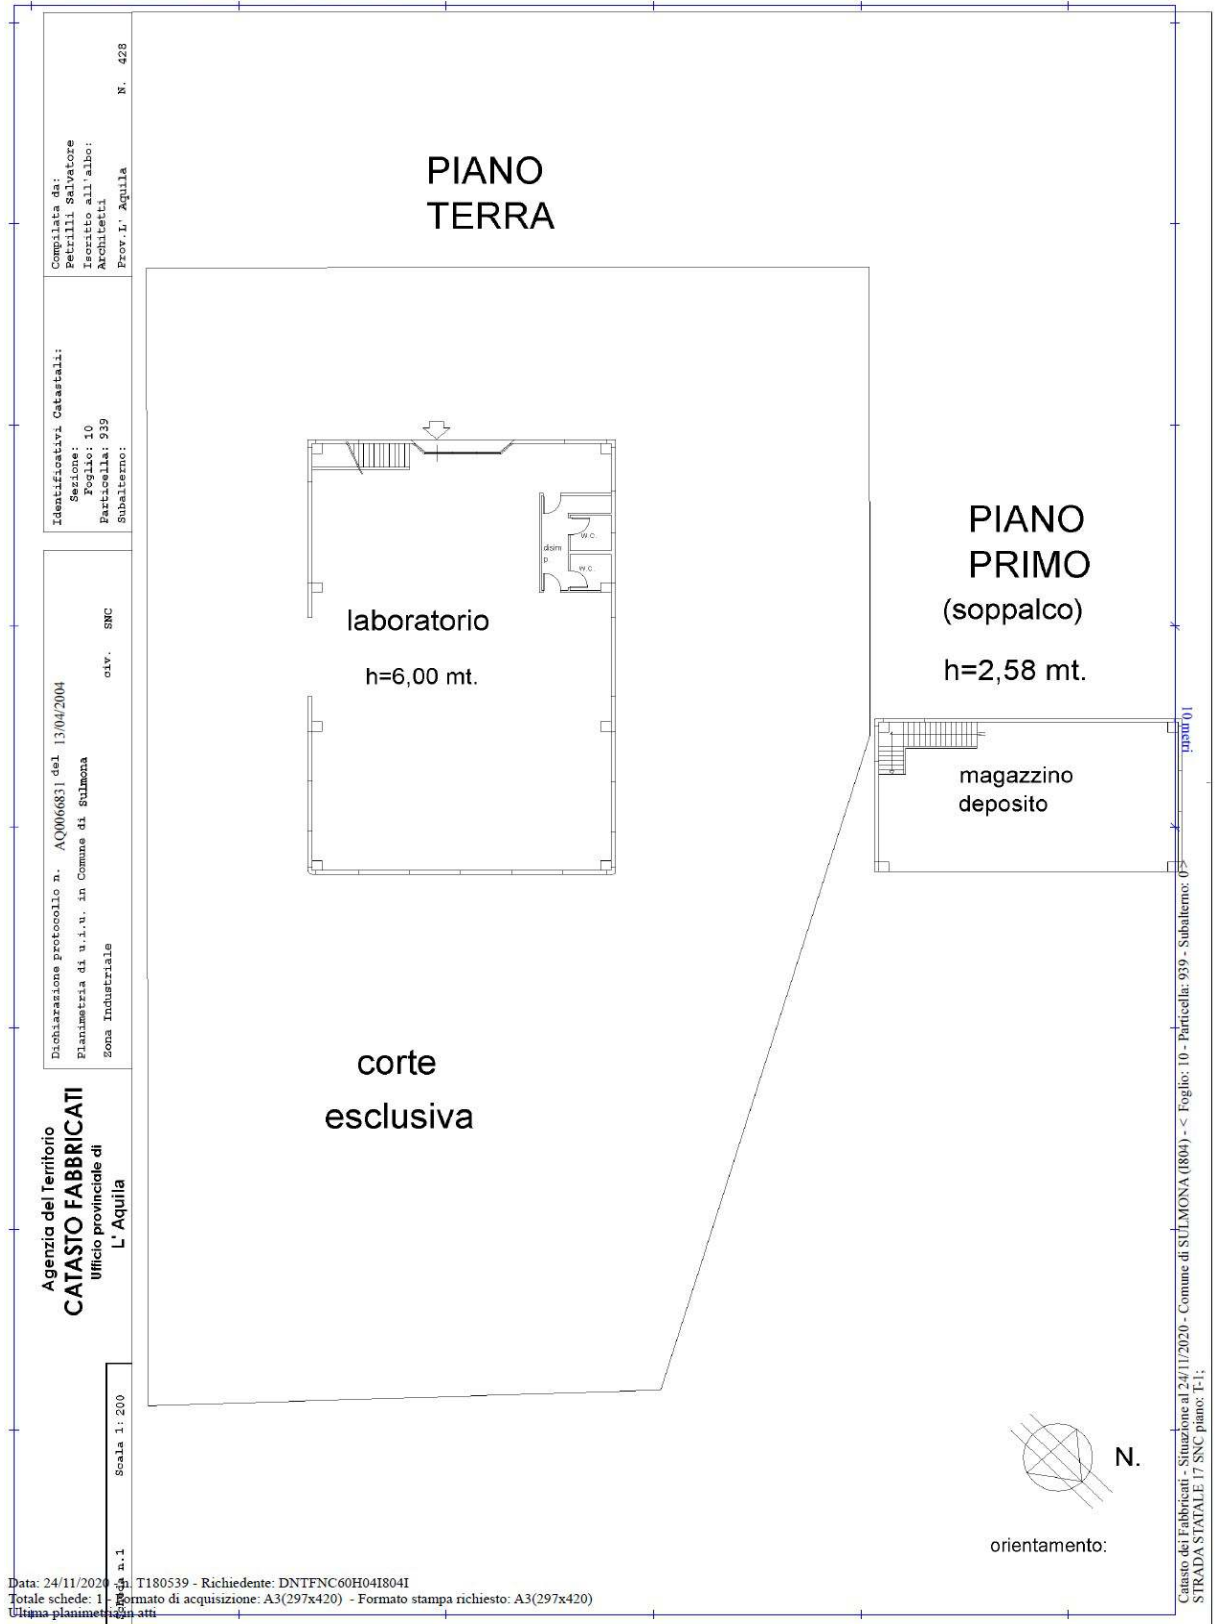

### LOTTO 2 PLANIMETRIA U.I.U. CATASTALE (506 SUB 1)

Data presentazione: 28/02/1976 - Data: 24/11/2020 - n. T154247 - Richiedente: DNTFNC60H04I804I

MINISTERO DELLE FINANZE  
DIREZIONE GENERALE DEL CATASTO E DEI SERVIZI TECNICI ERARIALI  
**NUOVO CATASTO EDILIZIO URBANO**  
Mod. B (Nuovo Catasto Edilizio Urbano)

Planimetria dell'immobile situato nel Comune di BUGNARA Via PROV. NOLFESSE  
Ditt. [REDACTED]  
Allegata alla dichiarazione presentata all'Ufficio Tecnico Erariale di L'AQUILA

Lire 15

1

PLANIMETRIA  
SCALA 1:1000

ORIENTAMENTO  
SCALA DI 1:100

SPAZIO RISERVATO PER LE ANNOTAZIONI D'UFFICIO

DATA	24/11/2020
PROT. N.	154247

Compilato dal GEOMETRA  
(Titolo, nome e cognome del tecnico)  
FRAGLIARO FERDINANDO  
Iscritto all'Albo dei GEOMETRI  
della Provincia di L'AQUILA  
DATA 4/12/1975  
Firma: gianni. fragliaro


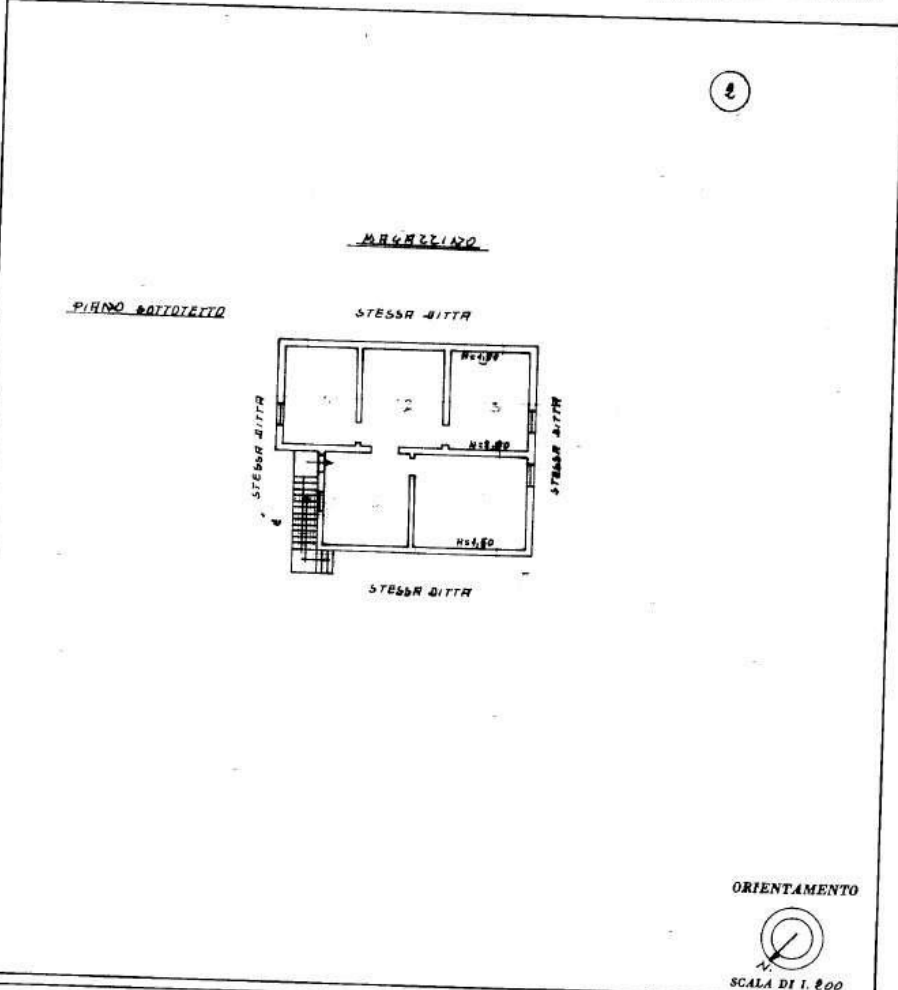

Catasto dei Fabbricati - Situazione al 24/11/2020 - Comune di BUGNARA (B256) - < Foglio: 8 - Particella: 506 - Subalterno: 1 >  
VIA SS NOLFESSE piano: T;

Ultima planimetria in atti

Data presentazione: 28/02/1976 - Data: 24/11/2020 - n. T154247 - Richiedente: DNTFNC60H04I804I  
Totale schede: 1 - Formato di acquisizione: A3(297x420) - Formato stampa richiesto: A4(210x297)

## LOTTO 2 PLANIMETRIA U.I.U. CATASTALE (506 SUB 2)


Data presentazione: 28/02/1976 - Data: 24/11/2020 - n. T154248 - Richiedente: DNTFNC60H04I804I

MODULARIO F. 700 S. I. 313				MINISTERO DELLE FINANZE		MOD. B (Nuovo Catasto Edilizio Urbano)	
				DIREZIONE GENERALE DEL CATASTO E DEI SERVIZI TECNICI ERARIALI		Lire 15	
<b>NUOVO CATASTO EDILIZIO URBANO</b>				N. DECRETO LEGGE 11 APRILE 1948, N. 451			
Planimetria dell'immobile situato nel Comune di <u>BUGNARA</u>				Via <u>PROV. NOLESE</u>			
Ditta <u>[REDACTED]</u>				L'ARQUILA			
Allegata alla dichiarazione presentata all'Ufficio Tecnico Erariale di <u>L'ARQUILA</u>							
							
SPAZIO RISERVATO PER LE ANNOTAZIONI D'UFFICIO				Compilata dal <u>GEOMETRA</u> (Titolo, nome e cognome del tecnico) <u>PAGLIARO FERDINANDO</u> Iscritto all'Albo dei <u>GEOMETRI</u> della Provincia di <u>L'ARQUILA</u> DATA <u>4/12/1975</u> Firma: <u>[Signature]</u>			
DATA		PROF. N°					


Catasto dei Fabbricati - Situazione al 24/11/2020 - Comune di BUGNARA (B256) - < Foglio: 8 - Particella: 506 - Subalterno: 2 >  
VIA SS NOLESE piano: 1:


Ultima planimetria in atti

Data presentazione: 28/02/1976 - Data: 24/11/2020 - n. T154248 - Richiedente: DNTFNC60H04I804I  
Totale schede: 1 - Formato di acquisizione: A3(297x420) - Formato stampa richiesto: A4(210x297)

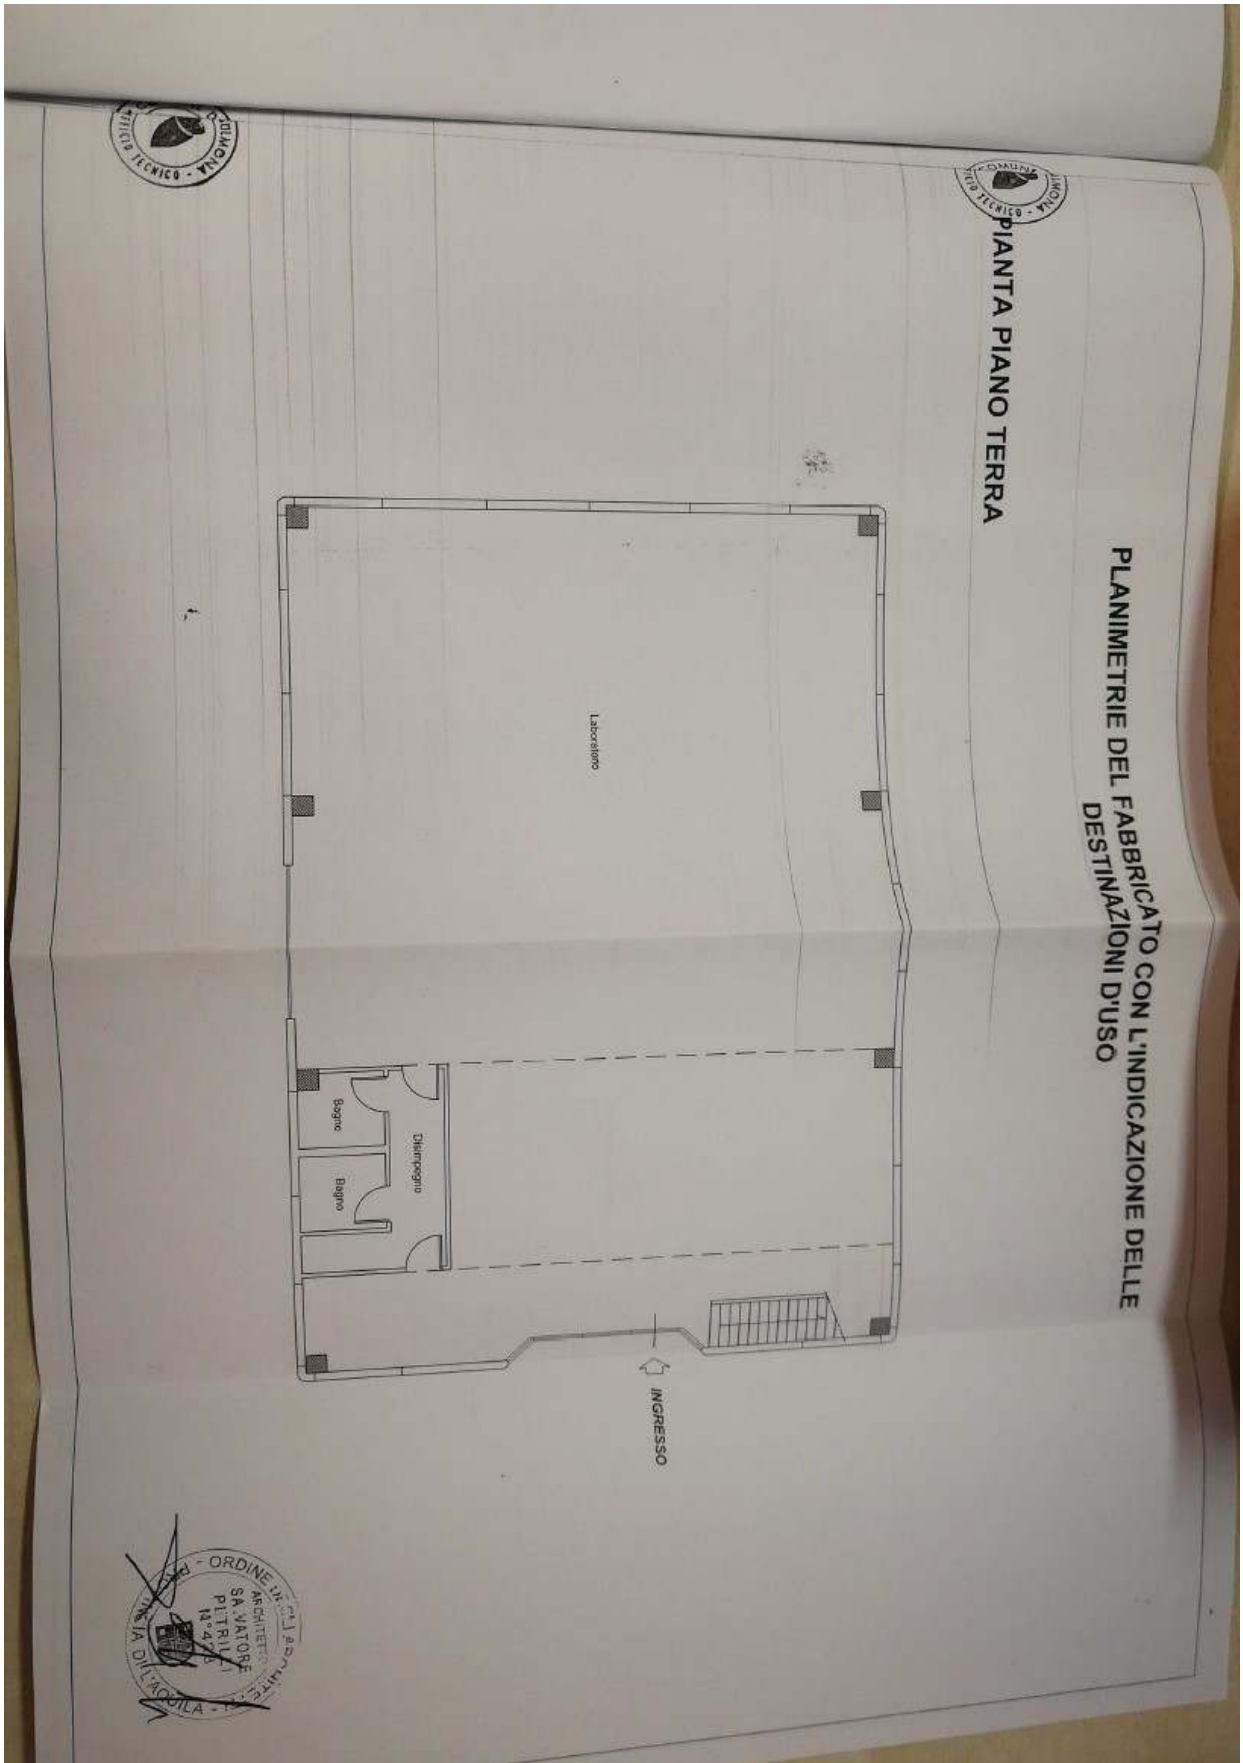





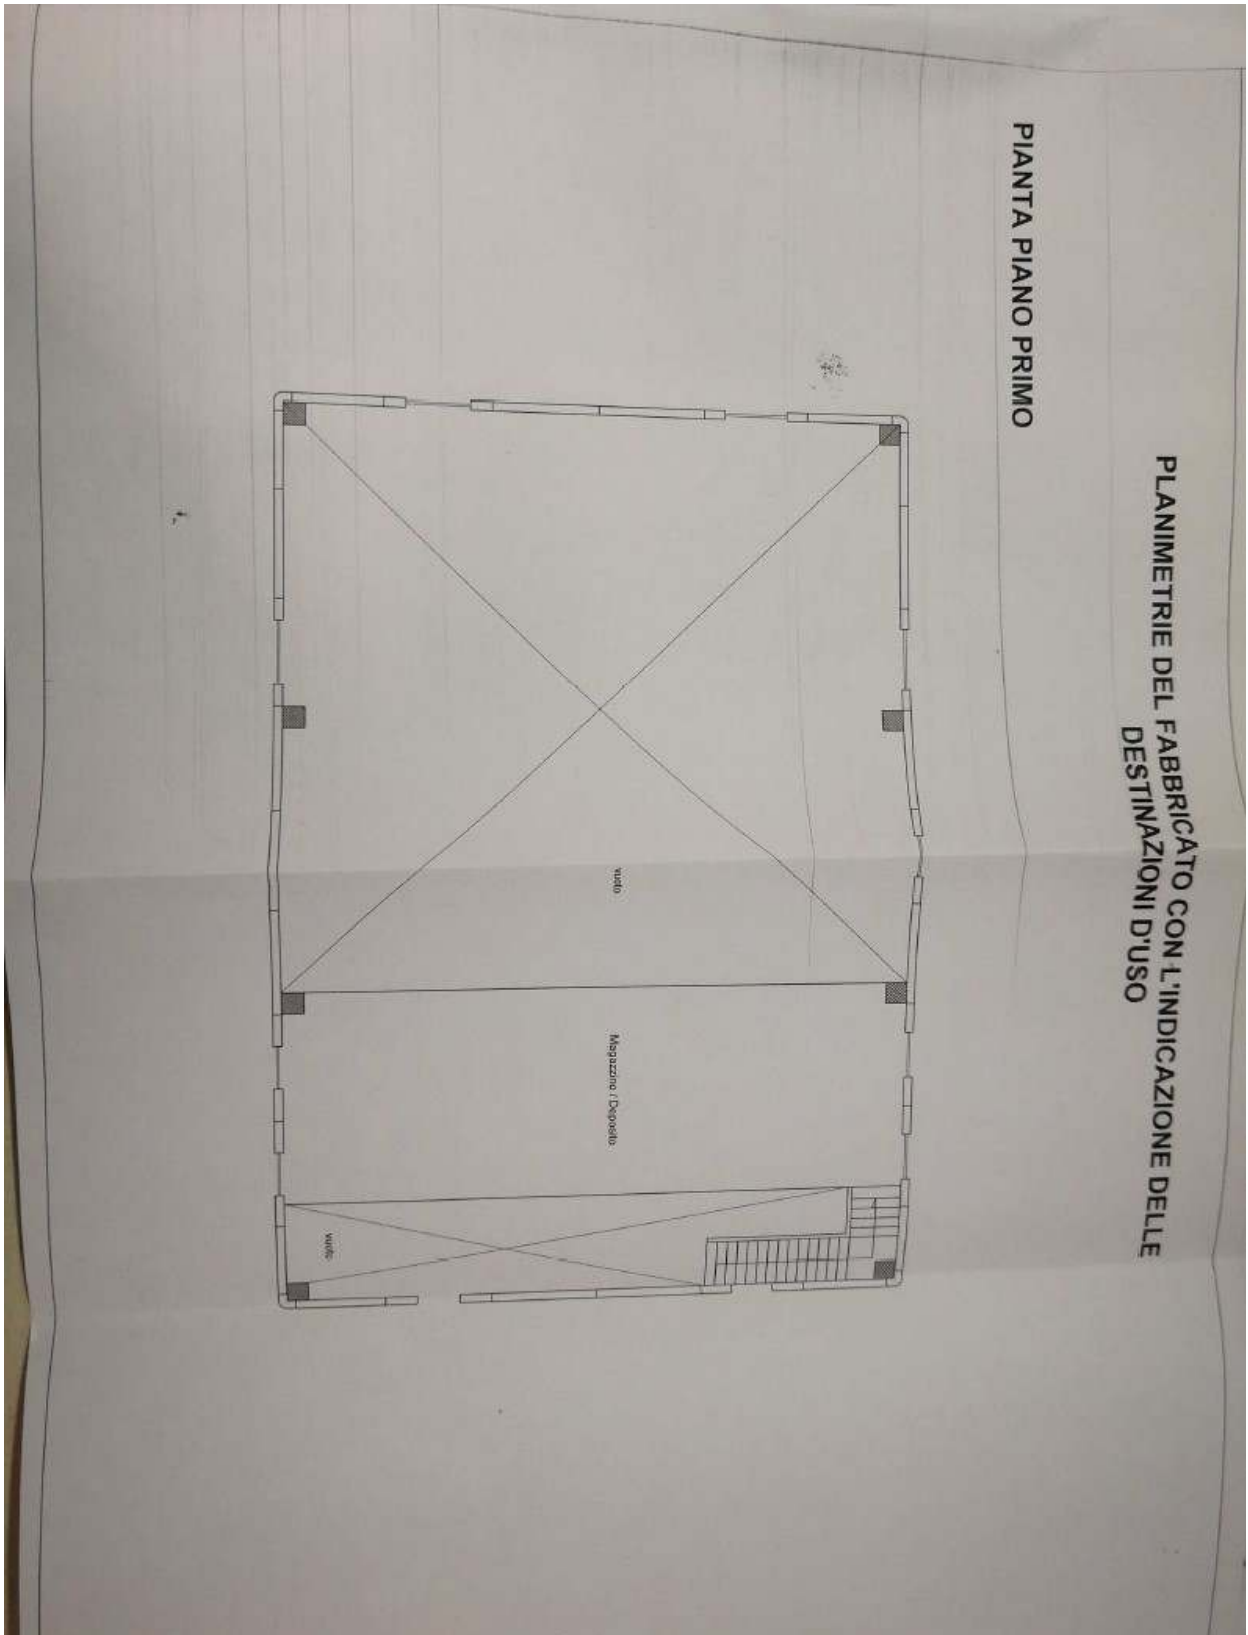



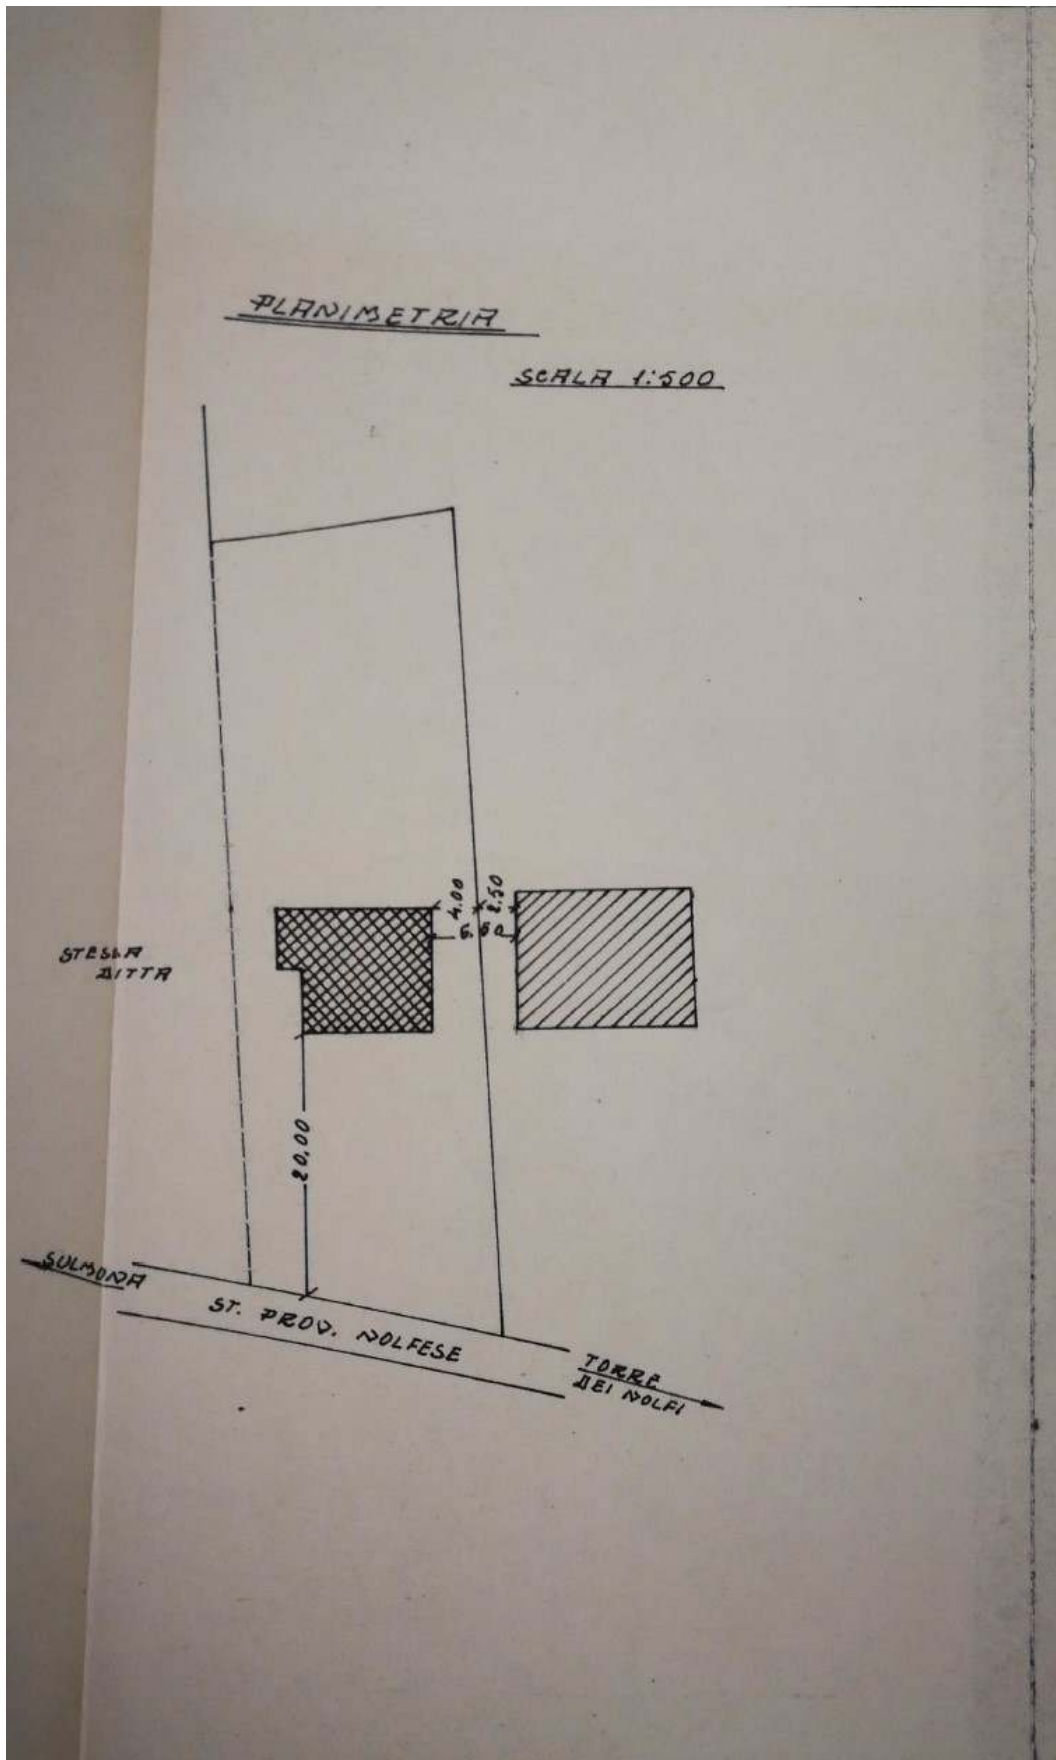




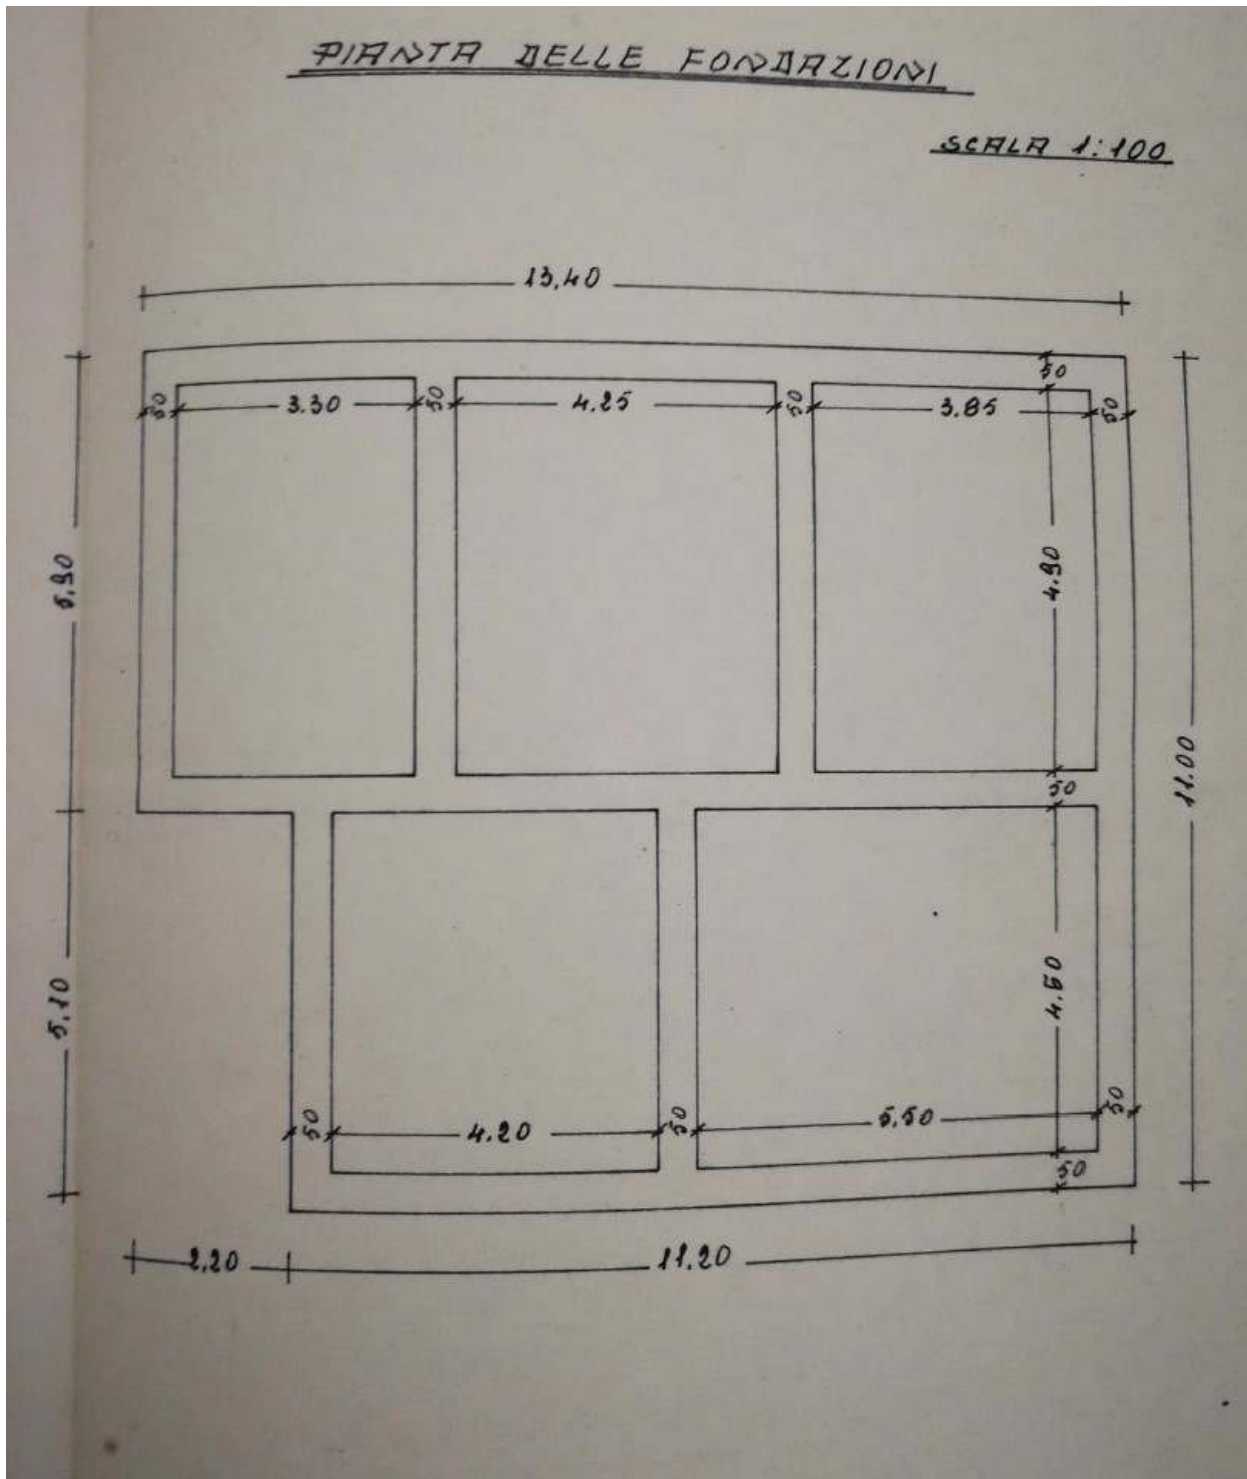

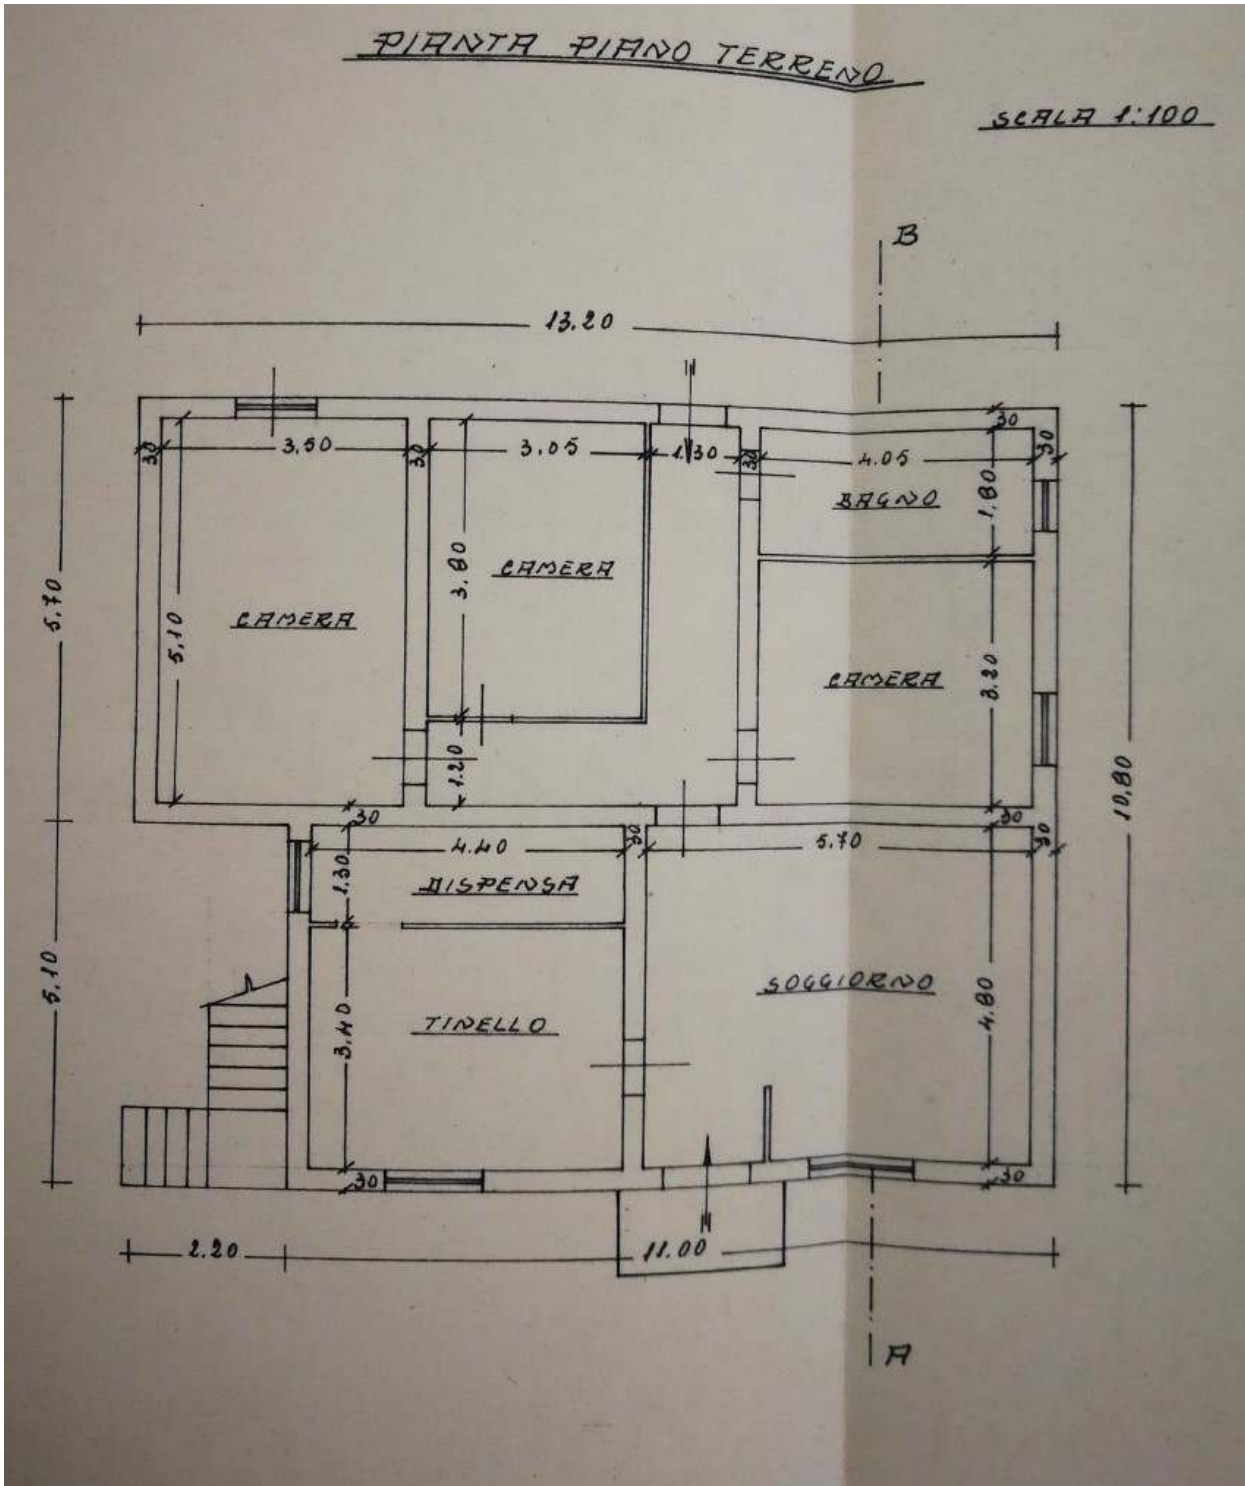


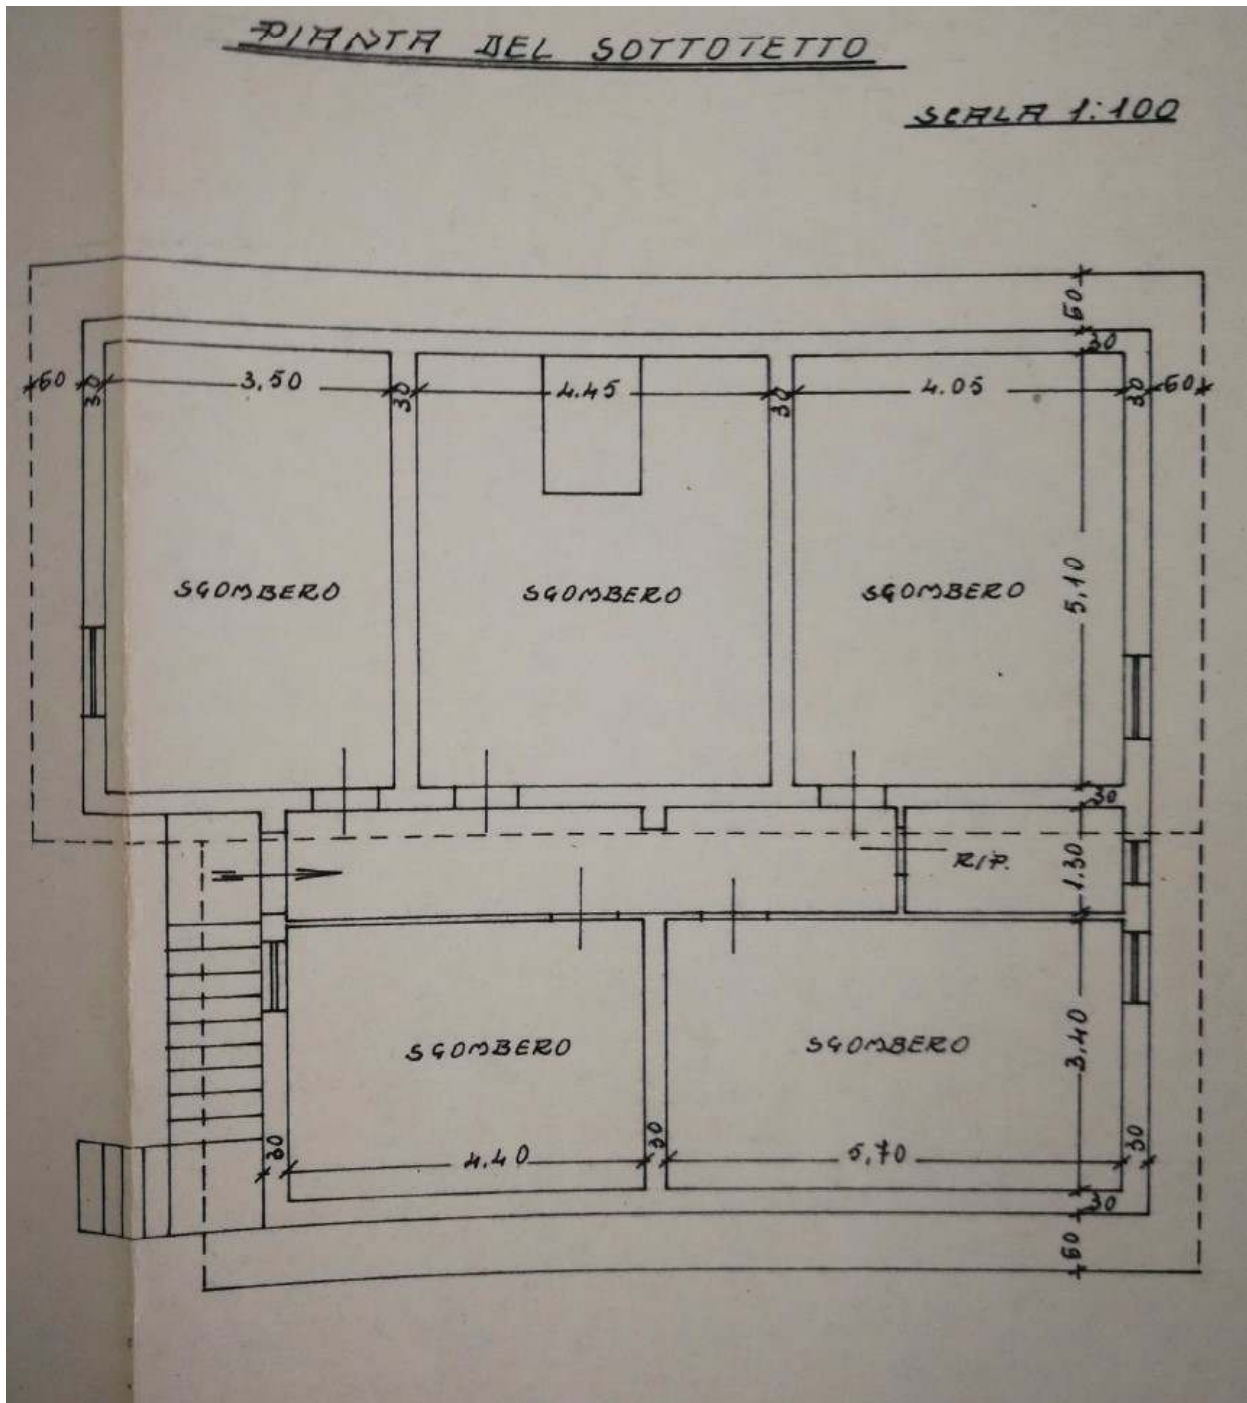

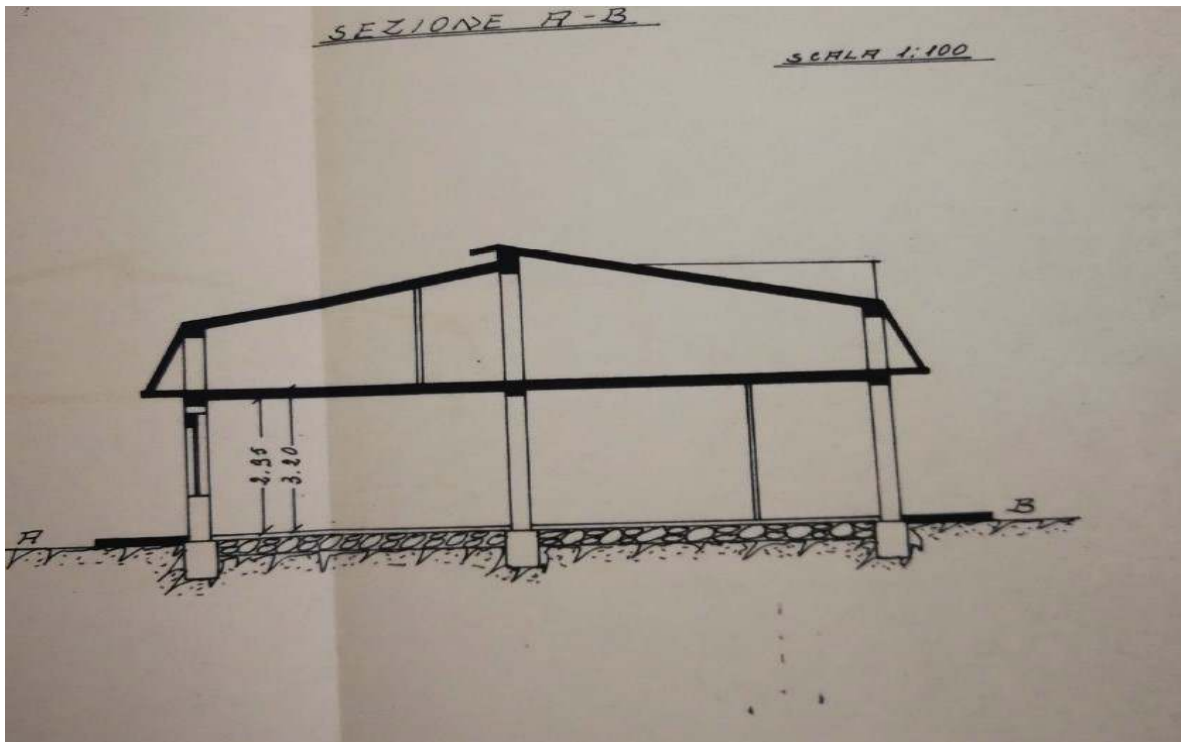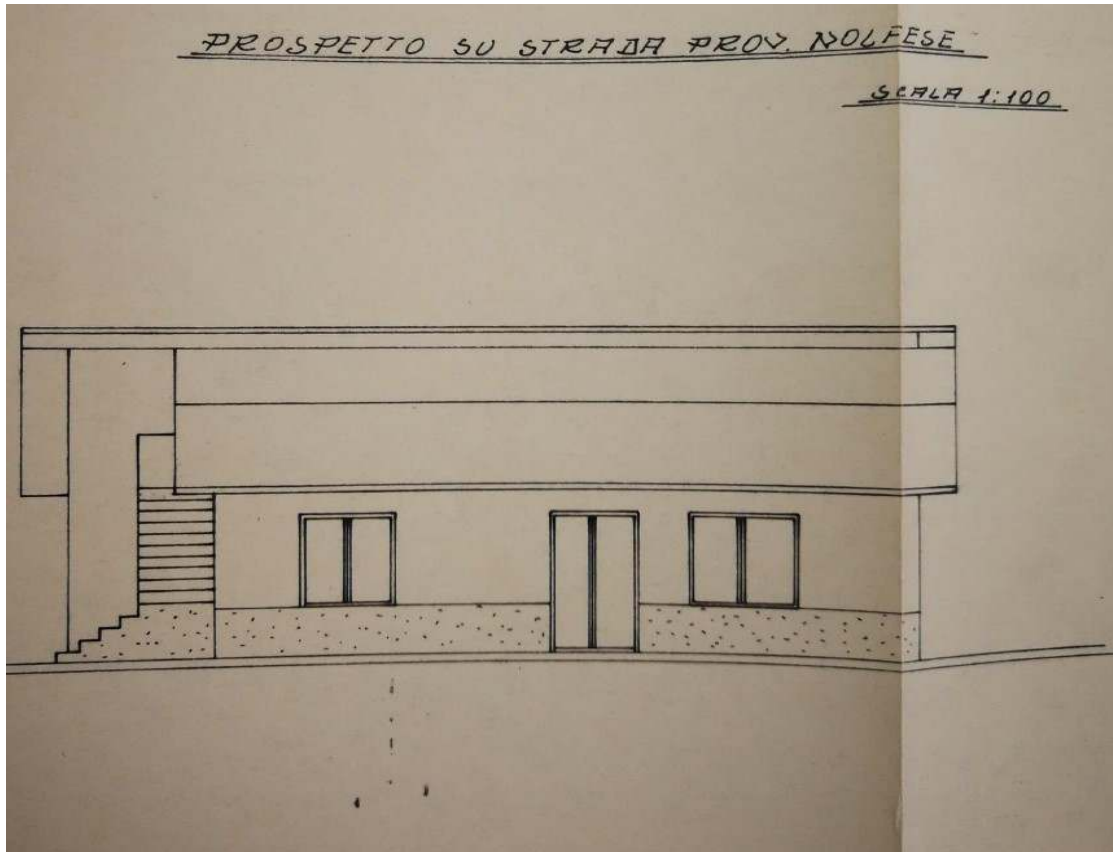



## LOTTO 1 DOCUMENTAZIONE FOTOGRAFICA

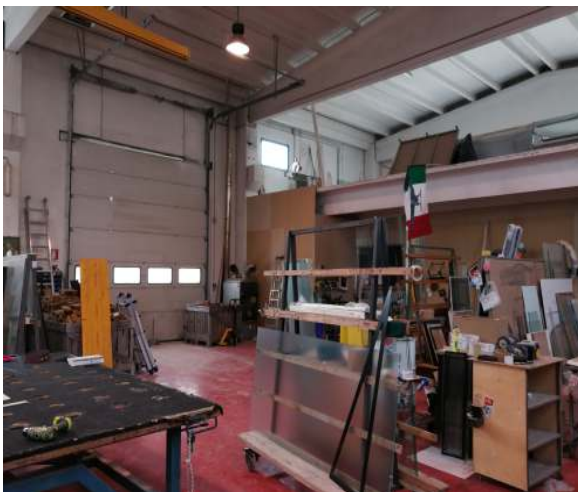





## LOTTO 2 DOCUMENTAZIONE FOTOGRAFICA




## LOTTO 2 PIANO TERRA DOCUMENTAZIONE FOTOGRAFICA





## LOTTO 2 PRIMO PIANO DOCUMENTAZIONE FOTOGRAFICA

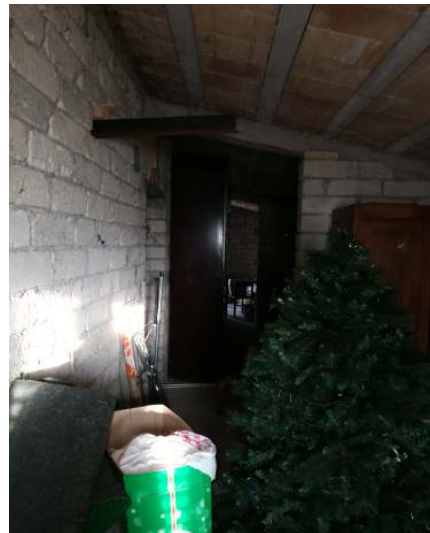

**LOTTO 2 DIFFORMITA' URBANISTICA NON SANABILE DOCUMENTAZIONE FOTOGRAFICA  
(prolungamento piano terra- tettoia)**





**LOTTO 2 DIFFORMITA' URBANISTICA NON SANABILE DOCUMENTAZIONE FOTOGRAFICA  
(cantina seminterrata)**




**LOTTO 2 DIFFORMITA' URBANISTICA NON SANABILE DOCUMENTAZIONE FOTOGRAFICA  
(magazzino/deposito adiacente cantina seminterrata)**






## LOTTO 1 PIANTE RILIEVO INTERNO PIANTA PIANO TERRA

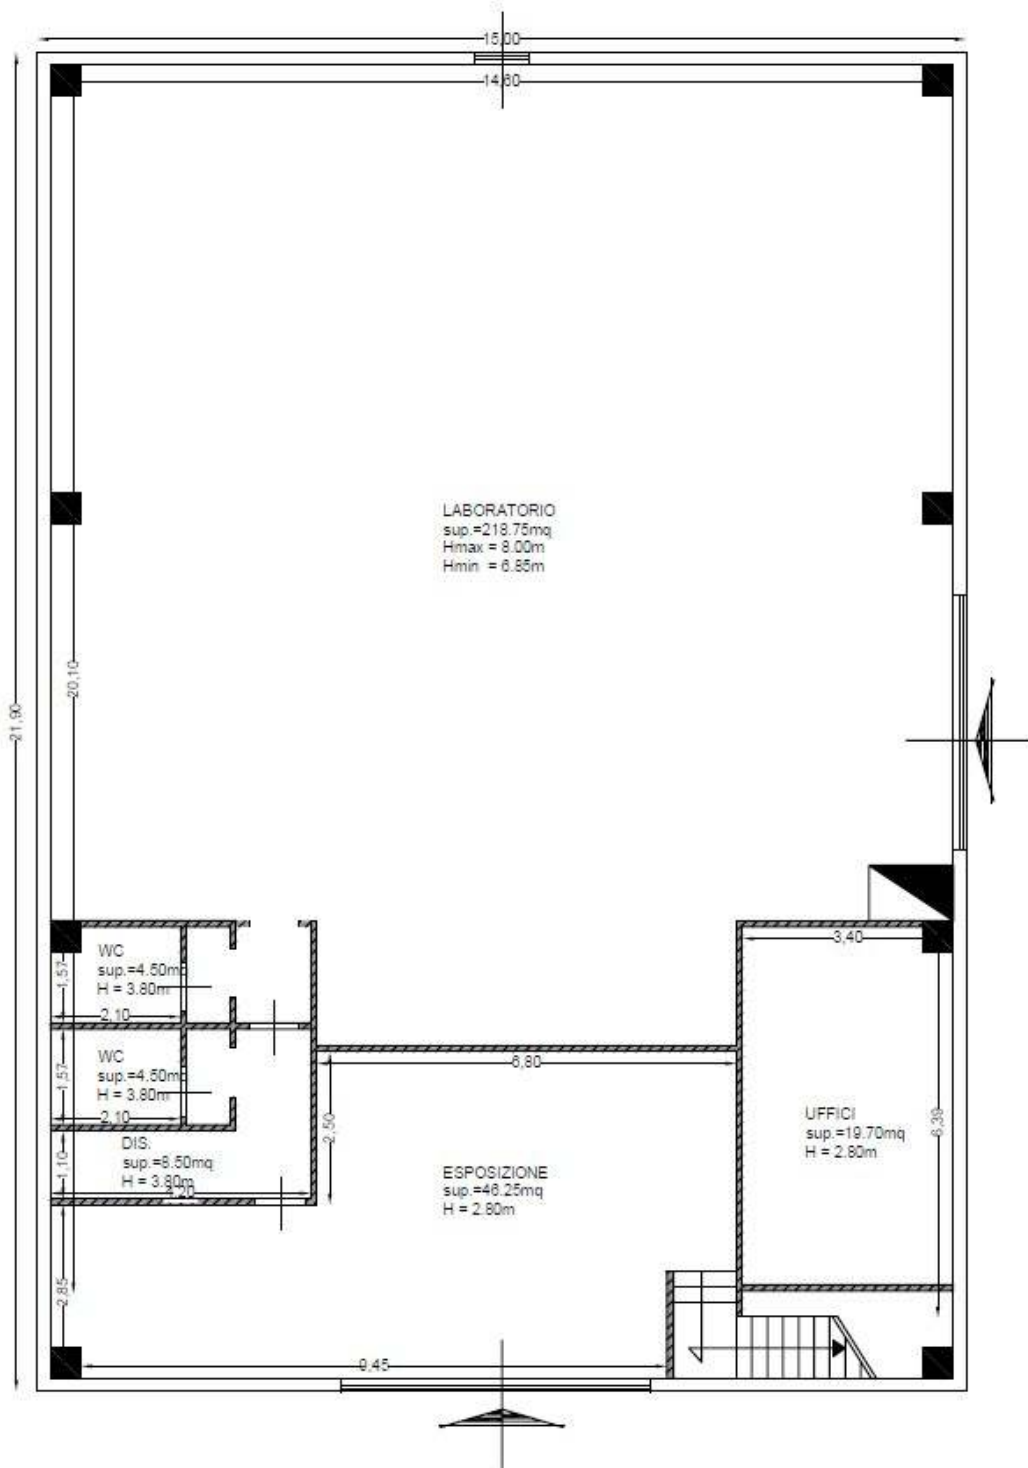


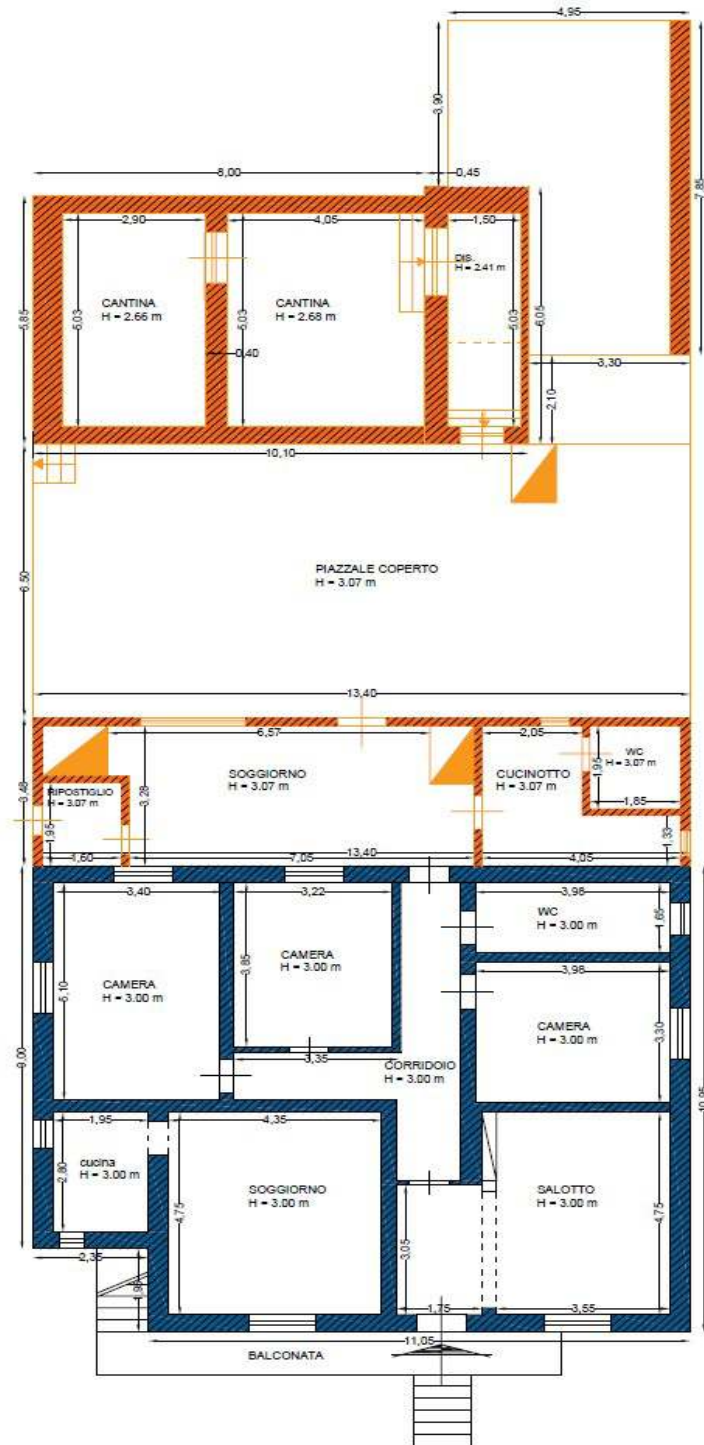
## PIANTA PIANO PRIMO

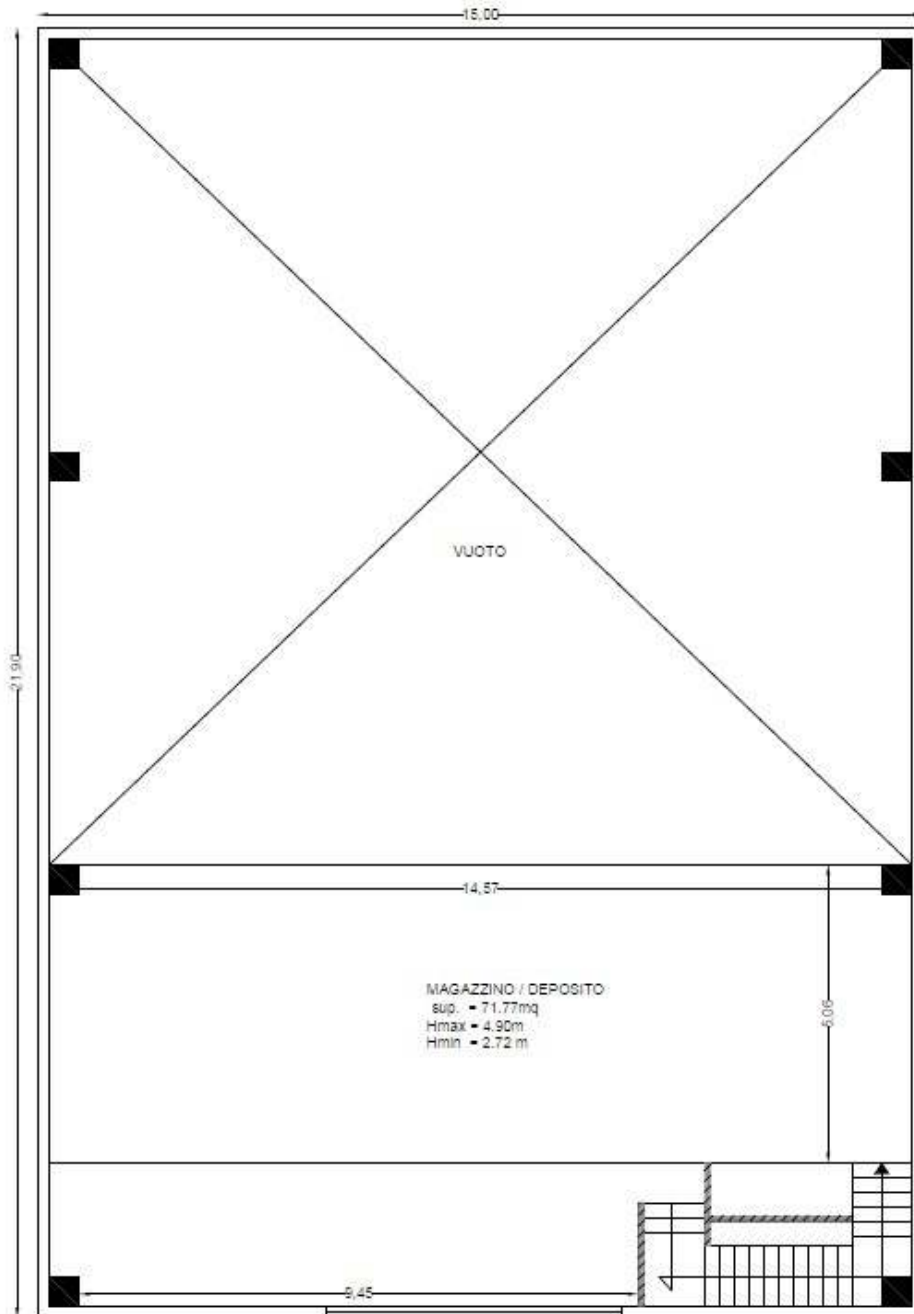

## LOTTO 2 PIANTE RILIEVO INTERNO

### PIANTA PIANO TERRA

 = difformità urbanistica non sanabile



## PIANTA PIANO PRIMO

