

Piano Terra
 Interno 4
 Scala 19
 H.mq. 3,00

MODULATO
 F. - Cat. S. T. 198

MINISTERO DELLE FINANZE
DIREZIONE GENERALE DEL CATASTO E DEI SERVIZI TECNICI ERARIALI

NUOVO CATASTO EDILIZIO URBANO
(R. DECRETO-LEGGI 12 APRILE 1999, N. 683)

Planimetria dell'immobile situato nel Comune di **FRANCAVILLA AL MARE**

Ditta **Sella Poma spa** Via **Baccaccio 13** **Parco** Via **le Rione**

Allegata alla dichiarazione presentata all'Ufficio Tecnico Erariale di **Chieti**

Mon. A (Nuovo Catasto Edilizio Urbano)
 Lic. 100

SPAZIO RISERVATO PER LE ANNOTAZIONI D'UFFICIO


DATA - 6 SET 1980
 PROT. No 1587


Bucchiabile
Carillo

Compiata dal **Seomeli**
(Titolari, norme e organico del servizio)
ZANIO MARESCA

Iscritto all'Albo dei **Seomeli**
 della Provincia di **Frosinone**

DATA 30/8/1980
 Firma: *Seomeli*

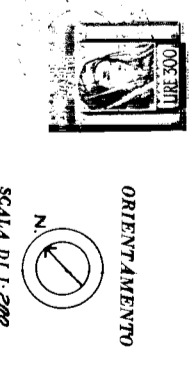

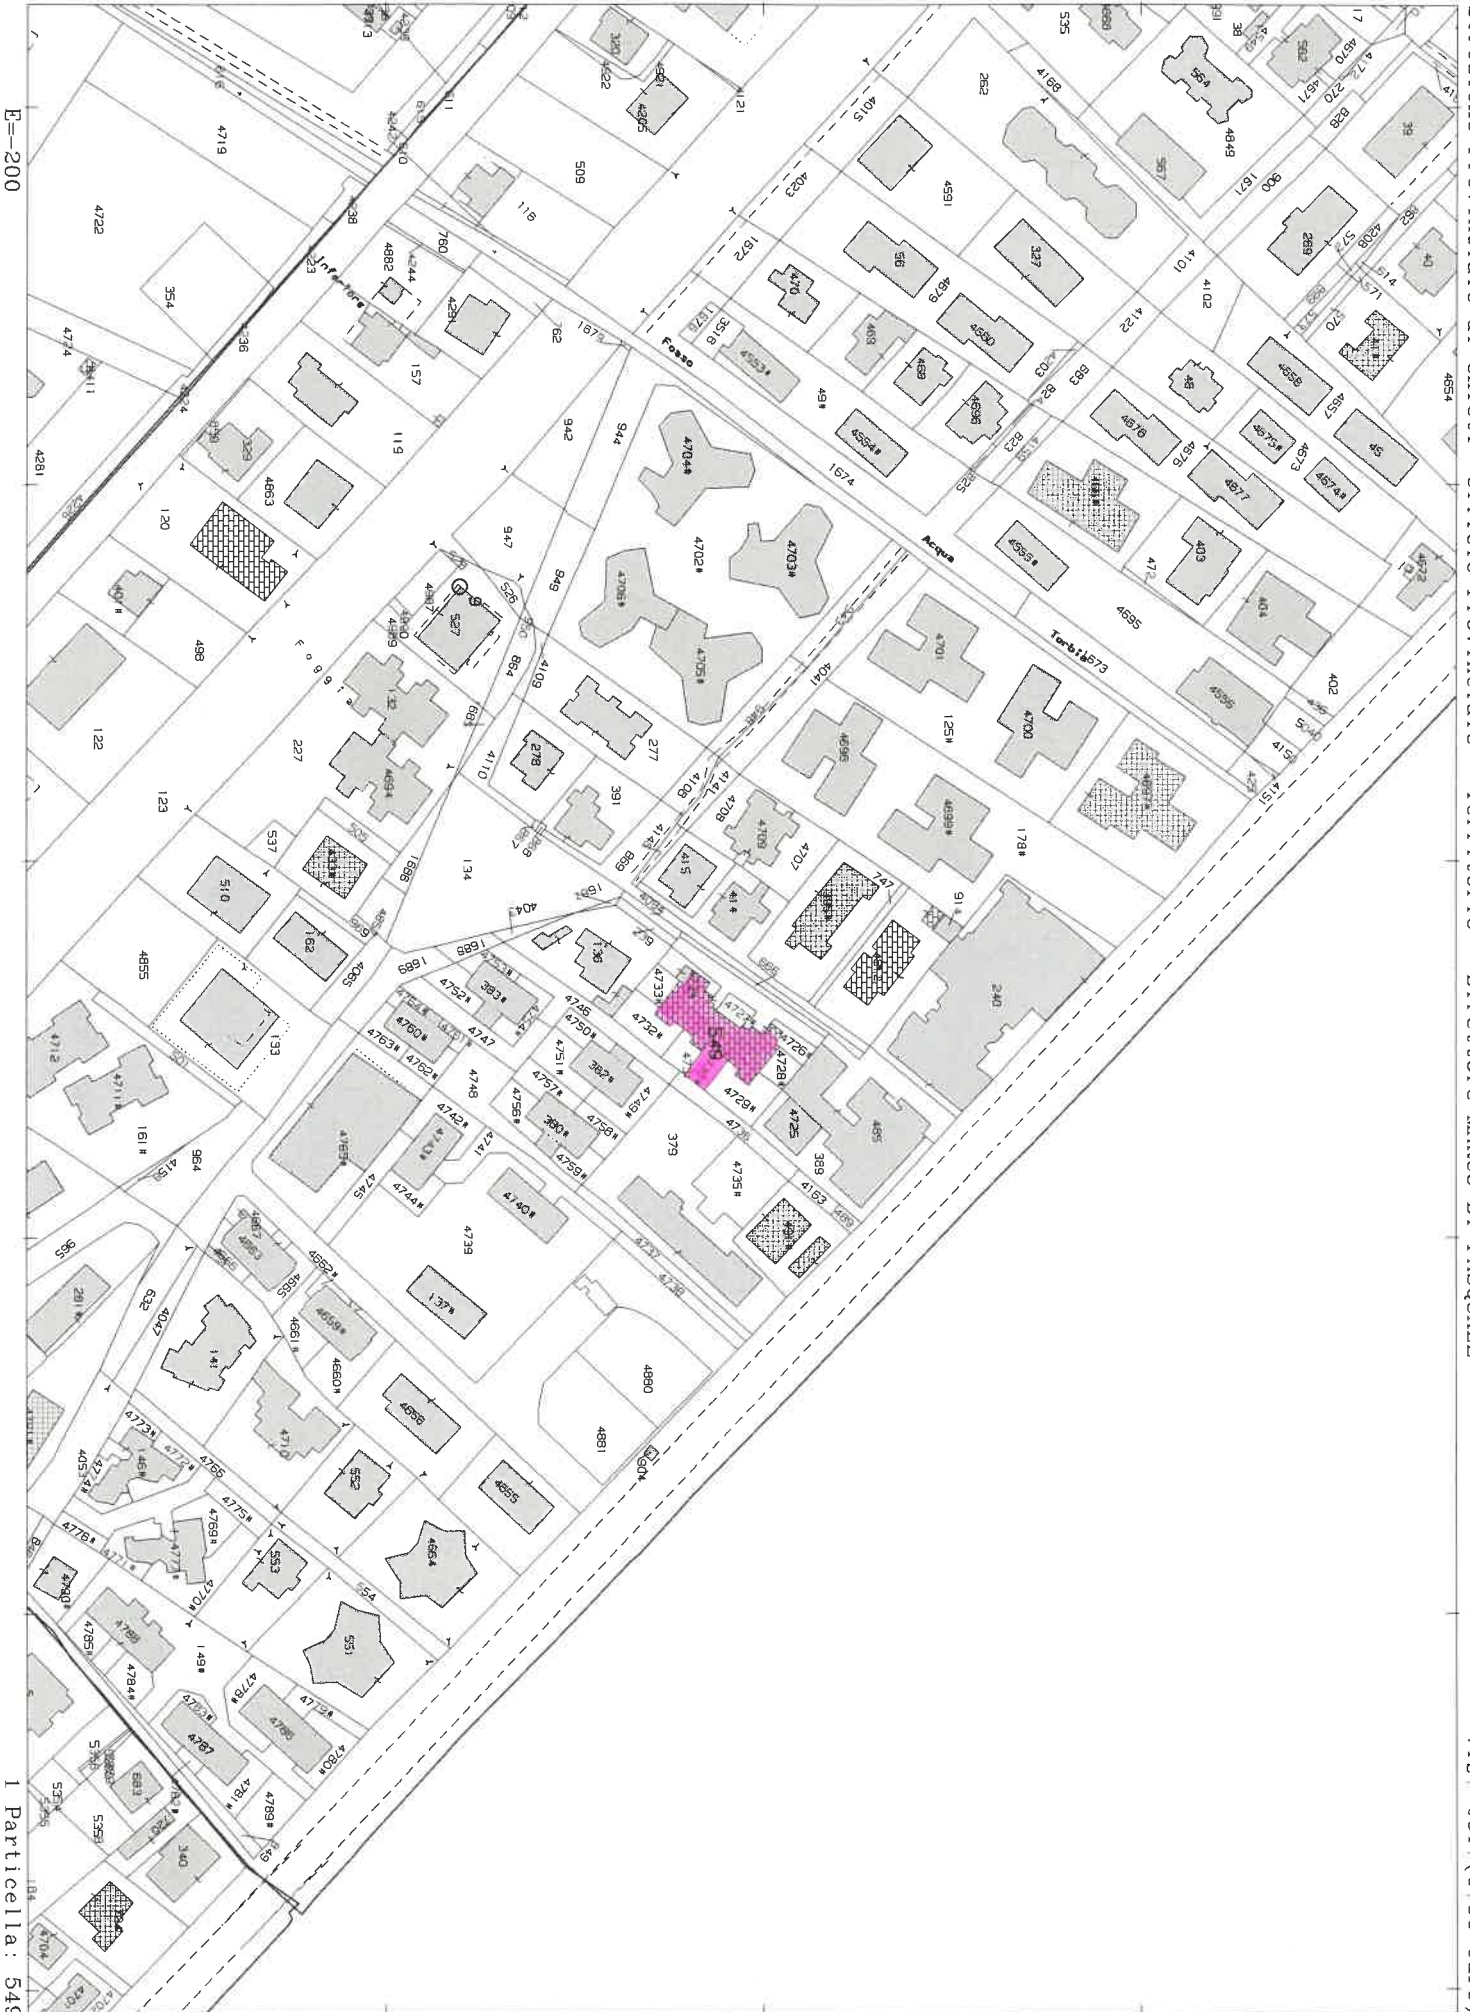

PIANTA DELL'APPARTAMENTO - scala 1:100
PIANO TERRA
H= m.3,00

