



TRIBUNALE ORDINARIO - UDINE

ESPROPRIAZIONI IMMOBILIARI

293/2022

PROCEDURA PROMOSSA DA

***** DATO OSCURATO *****

DEBITORE:

***** DATO OSCURATO *****

GIUDICE:

dott.ssa Raffaella Maria GIGANTESCO

CUSTODE:


COVEG Istituto Vendite Giudiziarie

PERIZIA FOTOGRAFICA LOTTO 1

redatta dalla sottoscritta geometra Maria Cristina Bellini con studio in Udine, viale Venezia 107, iscritta al n° 3603 dell'Albo dei Geometri e Geometri Laureati della Provincia di Udine e dei Consulenti Tecnici del Giudice presso il Tribunale di Udine.



Ingresso alla laterale a fondo cieco dalla via Principale tra i civici n° 15 e 25

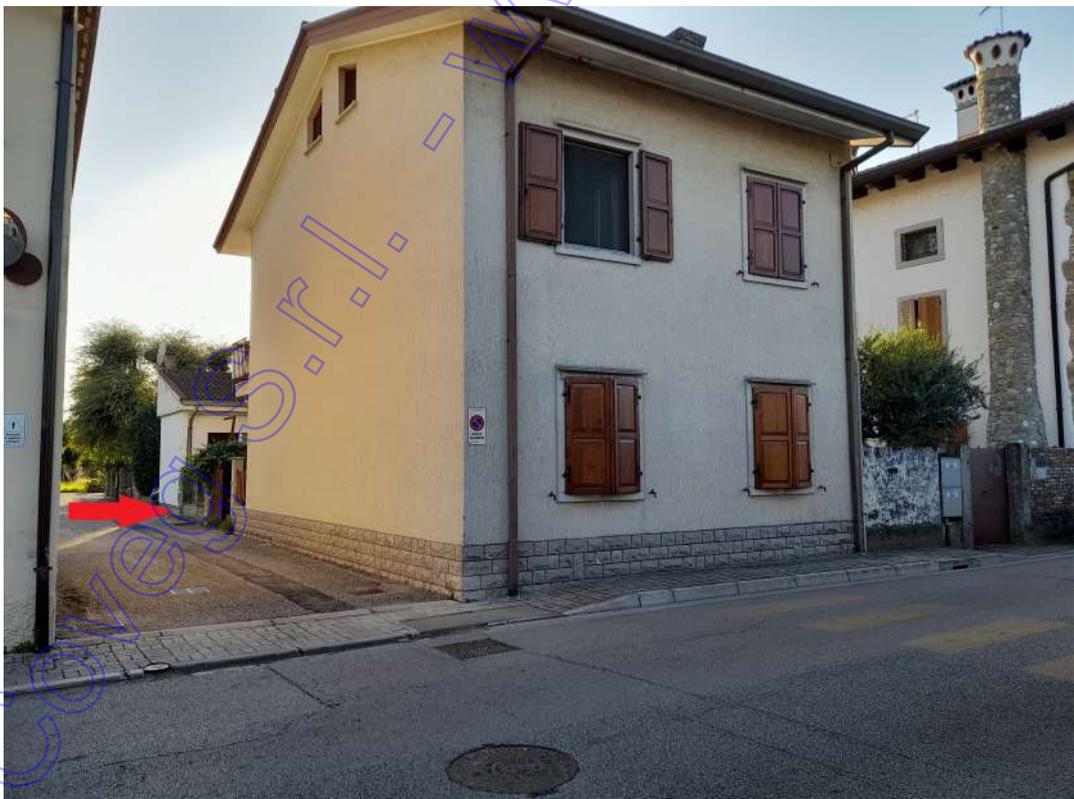

Vista dell'ingresso ai fabbricati dalla via Principale



Ingresso ai fabbricati



Facciata principale fabbricato a due piani e corte (mapp. 27)



Soggiorno del fabbricato a due piani (mapp. 27)



Cottura del fabbricato a due piani (mapp. 27)



Disimpegno e scale del fabbricato a due piani (mapp. 27)



Stanza al primo del fabbricato a due piani (mapp. 27)



Facciata principale del fabbricato nella corte (mapp. 211)



Facciata posteriore del fabbricato nella corte mapp. 211 e tettoia da demolire



Tettoia nella corte da demolire



Ripostiglio nel fabbricato nella corte mapp. 211



Camera e disimpegno del fabbricato nella corte mapp. 211



Bagno

Cover

www.inguidini.it
Circ. del Collegio dei Geometri
Geom. BELLINI
MARIA CRISTINA
P. 02 47 80 00 00
LIVORNE

**Agenzia del Territorio
CATASTO FABBRICATI
Ufficio Provinciale di
Udine**

Dichiarazione protocollo n. UD0201899 del 26/09/2005

Planimetria di u.i.u. in Comune di Manzano

Via Principale

civ. 8

Identificativi Catastali:

Sezione:
Foglio: 24
Particella: 27
Subalterno:


Compilata da:
Colautti Franco
Iscritto all'albo:
Periti Edili

Prov. Udine

N. 1228


Scheda n. 1

Scala 1:200

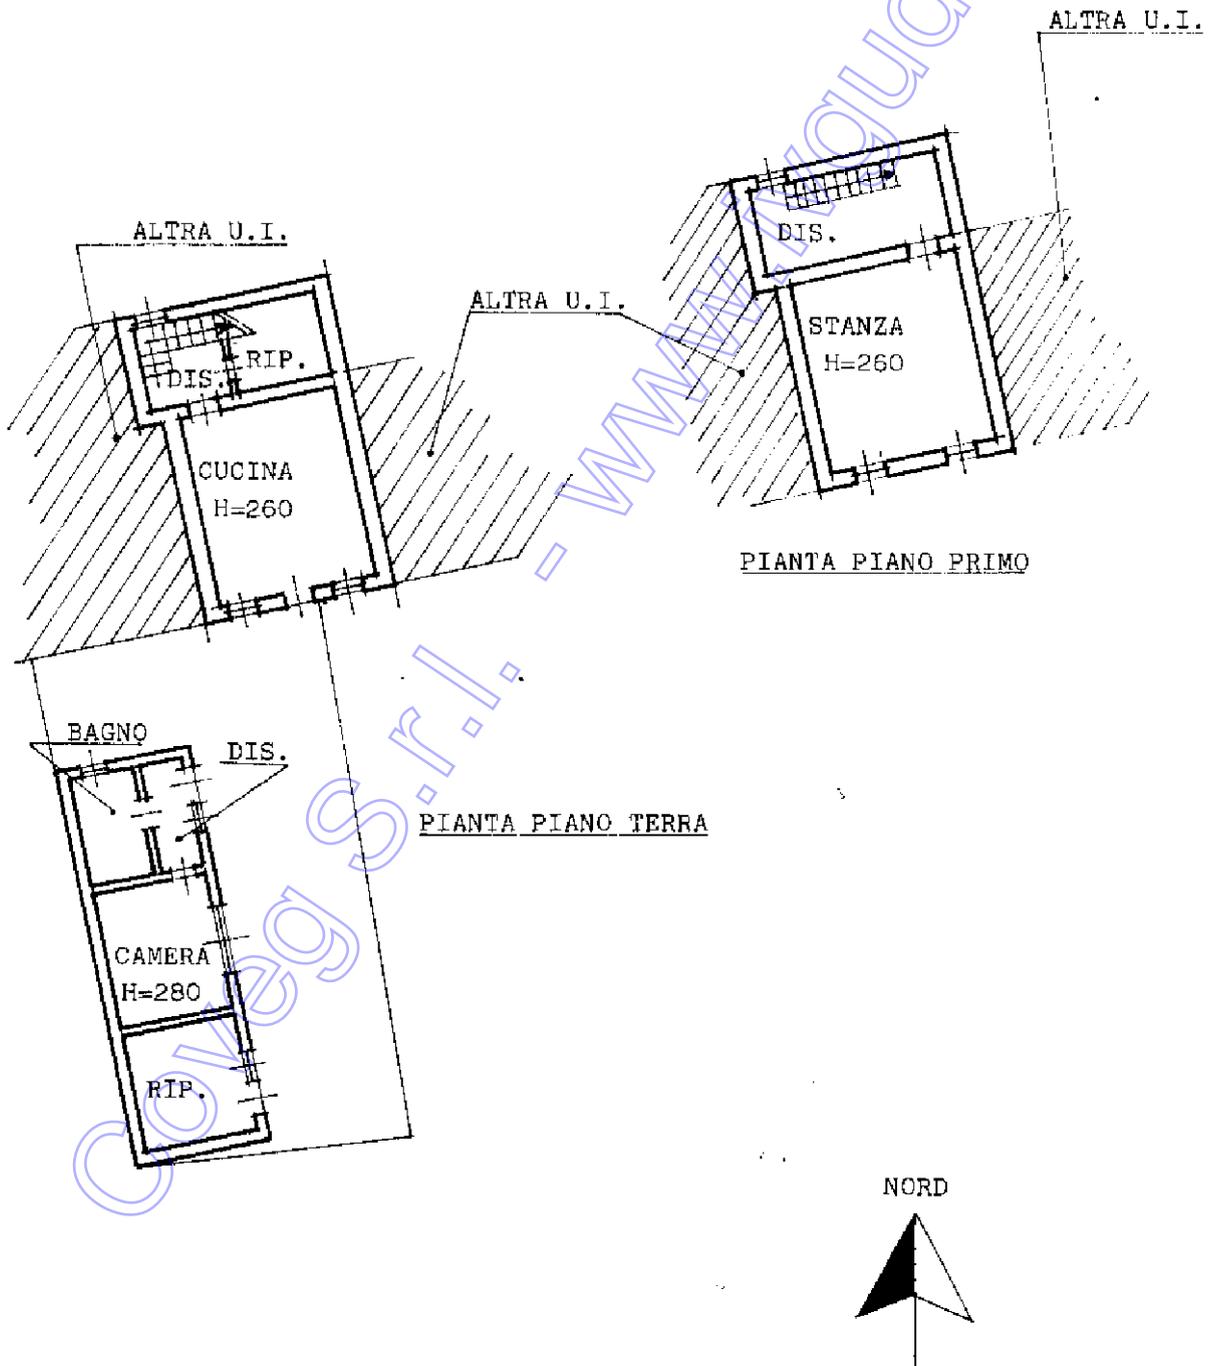

Catasto dei Fabbricati - Situazione al 22/02/2023 - Comune di MANZANO(E899) - < Foglio 24 - Particella 27 - Subalterno 8 - Uiu graffiata
VIA PRINCIPALE n. 8 Piano T-1

Ultima planimetria in atti

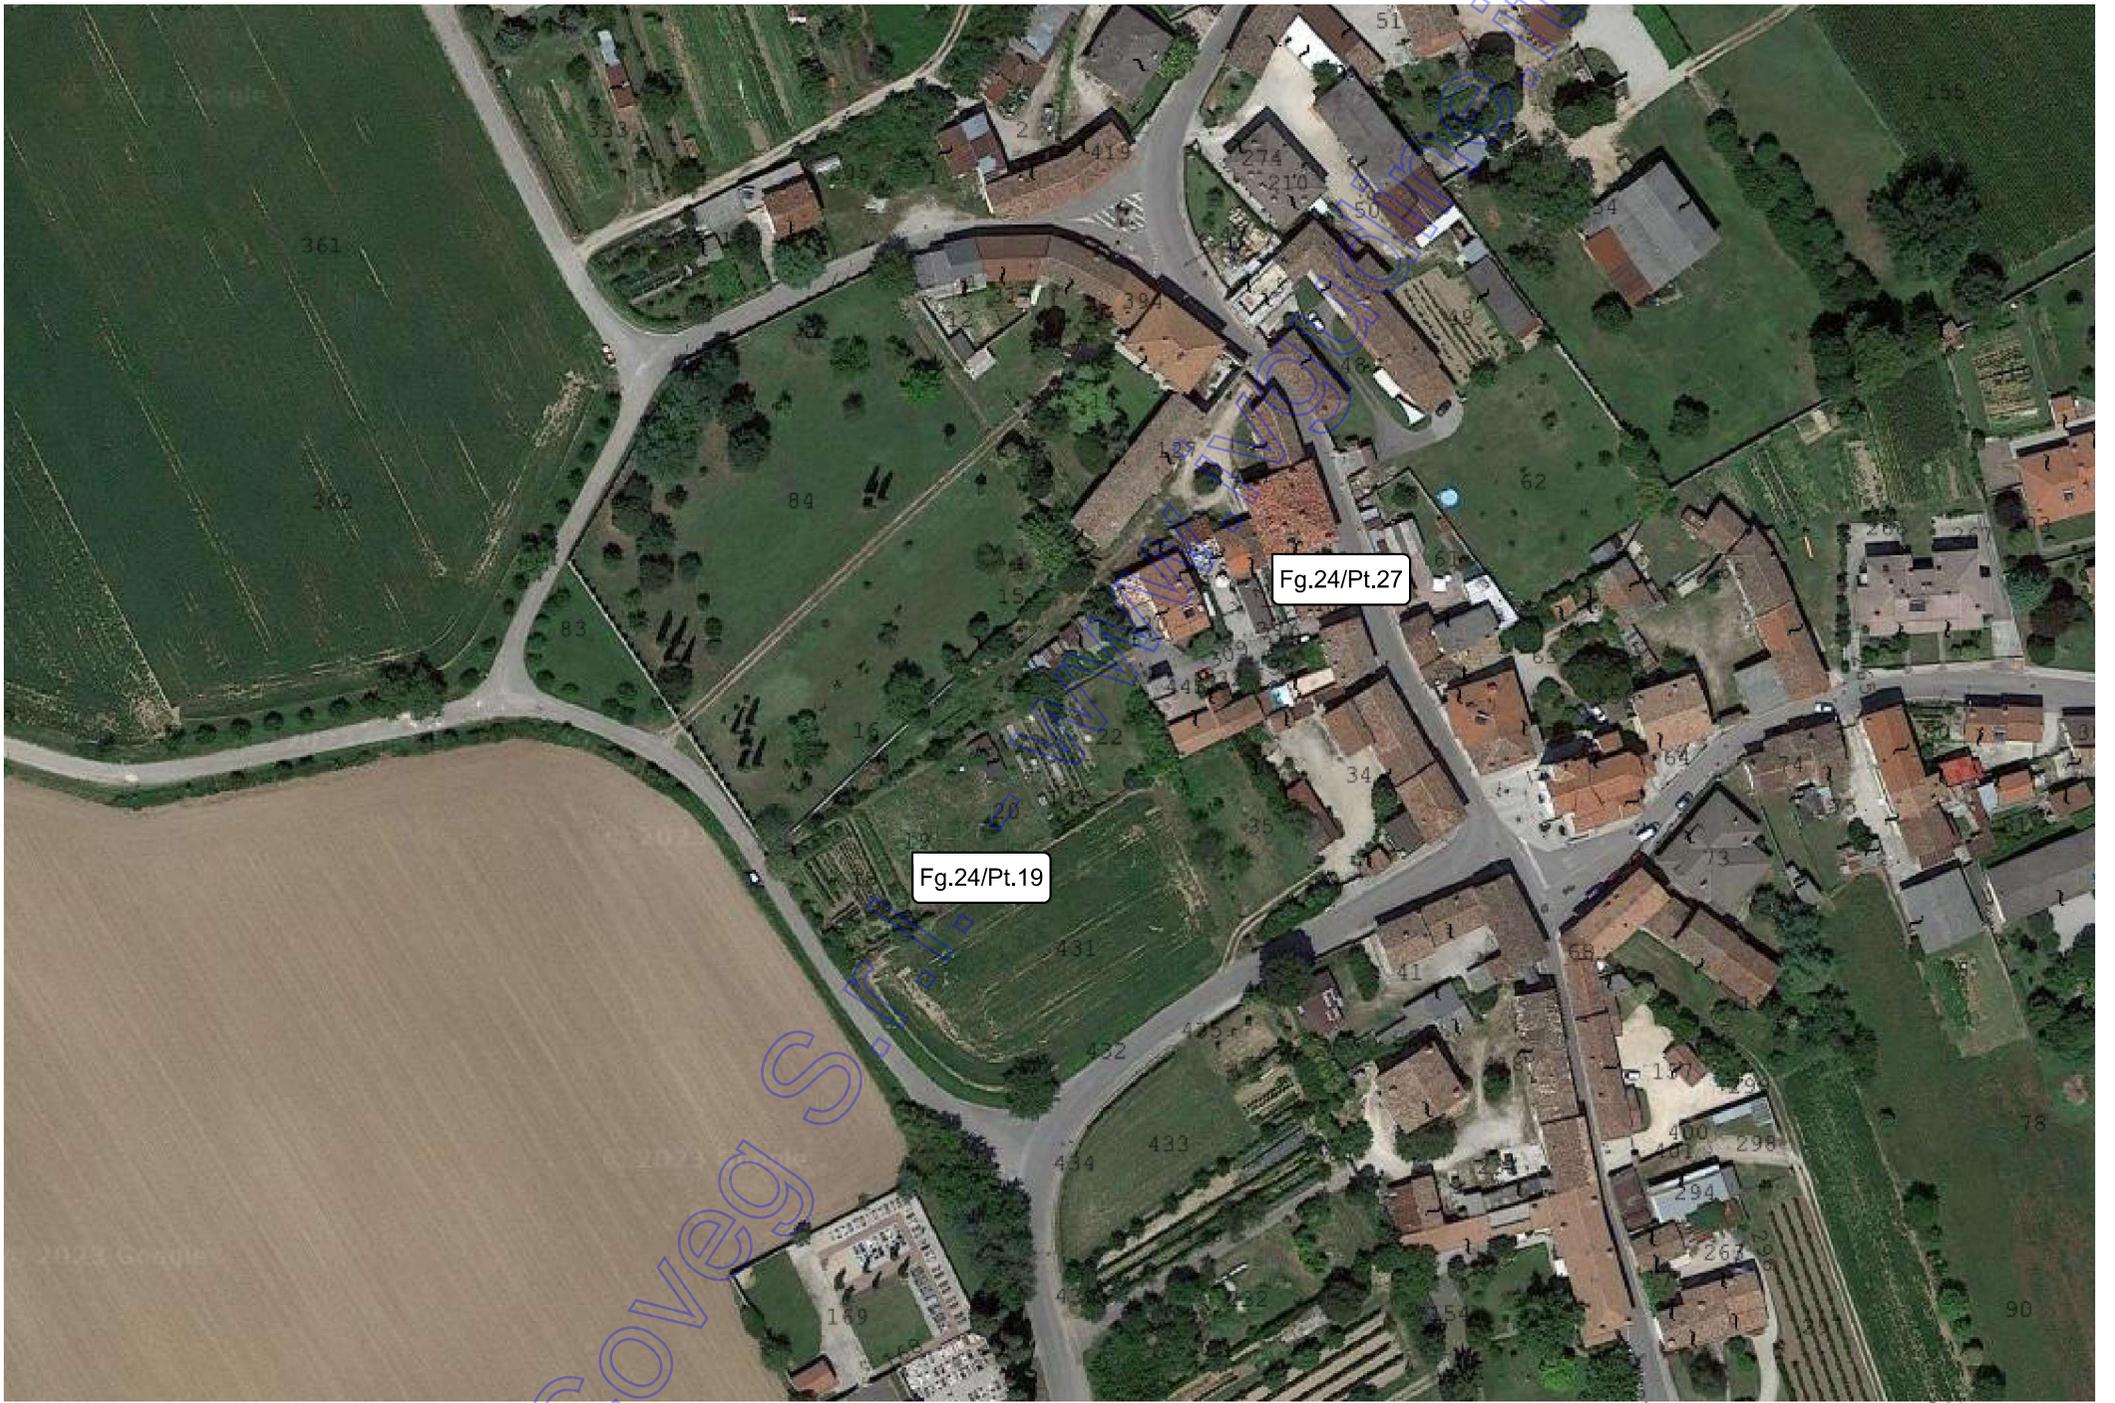


Fg.24/Pt.19

Fg.24/Pt.27

Cover S

© 2023 Google

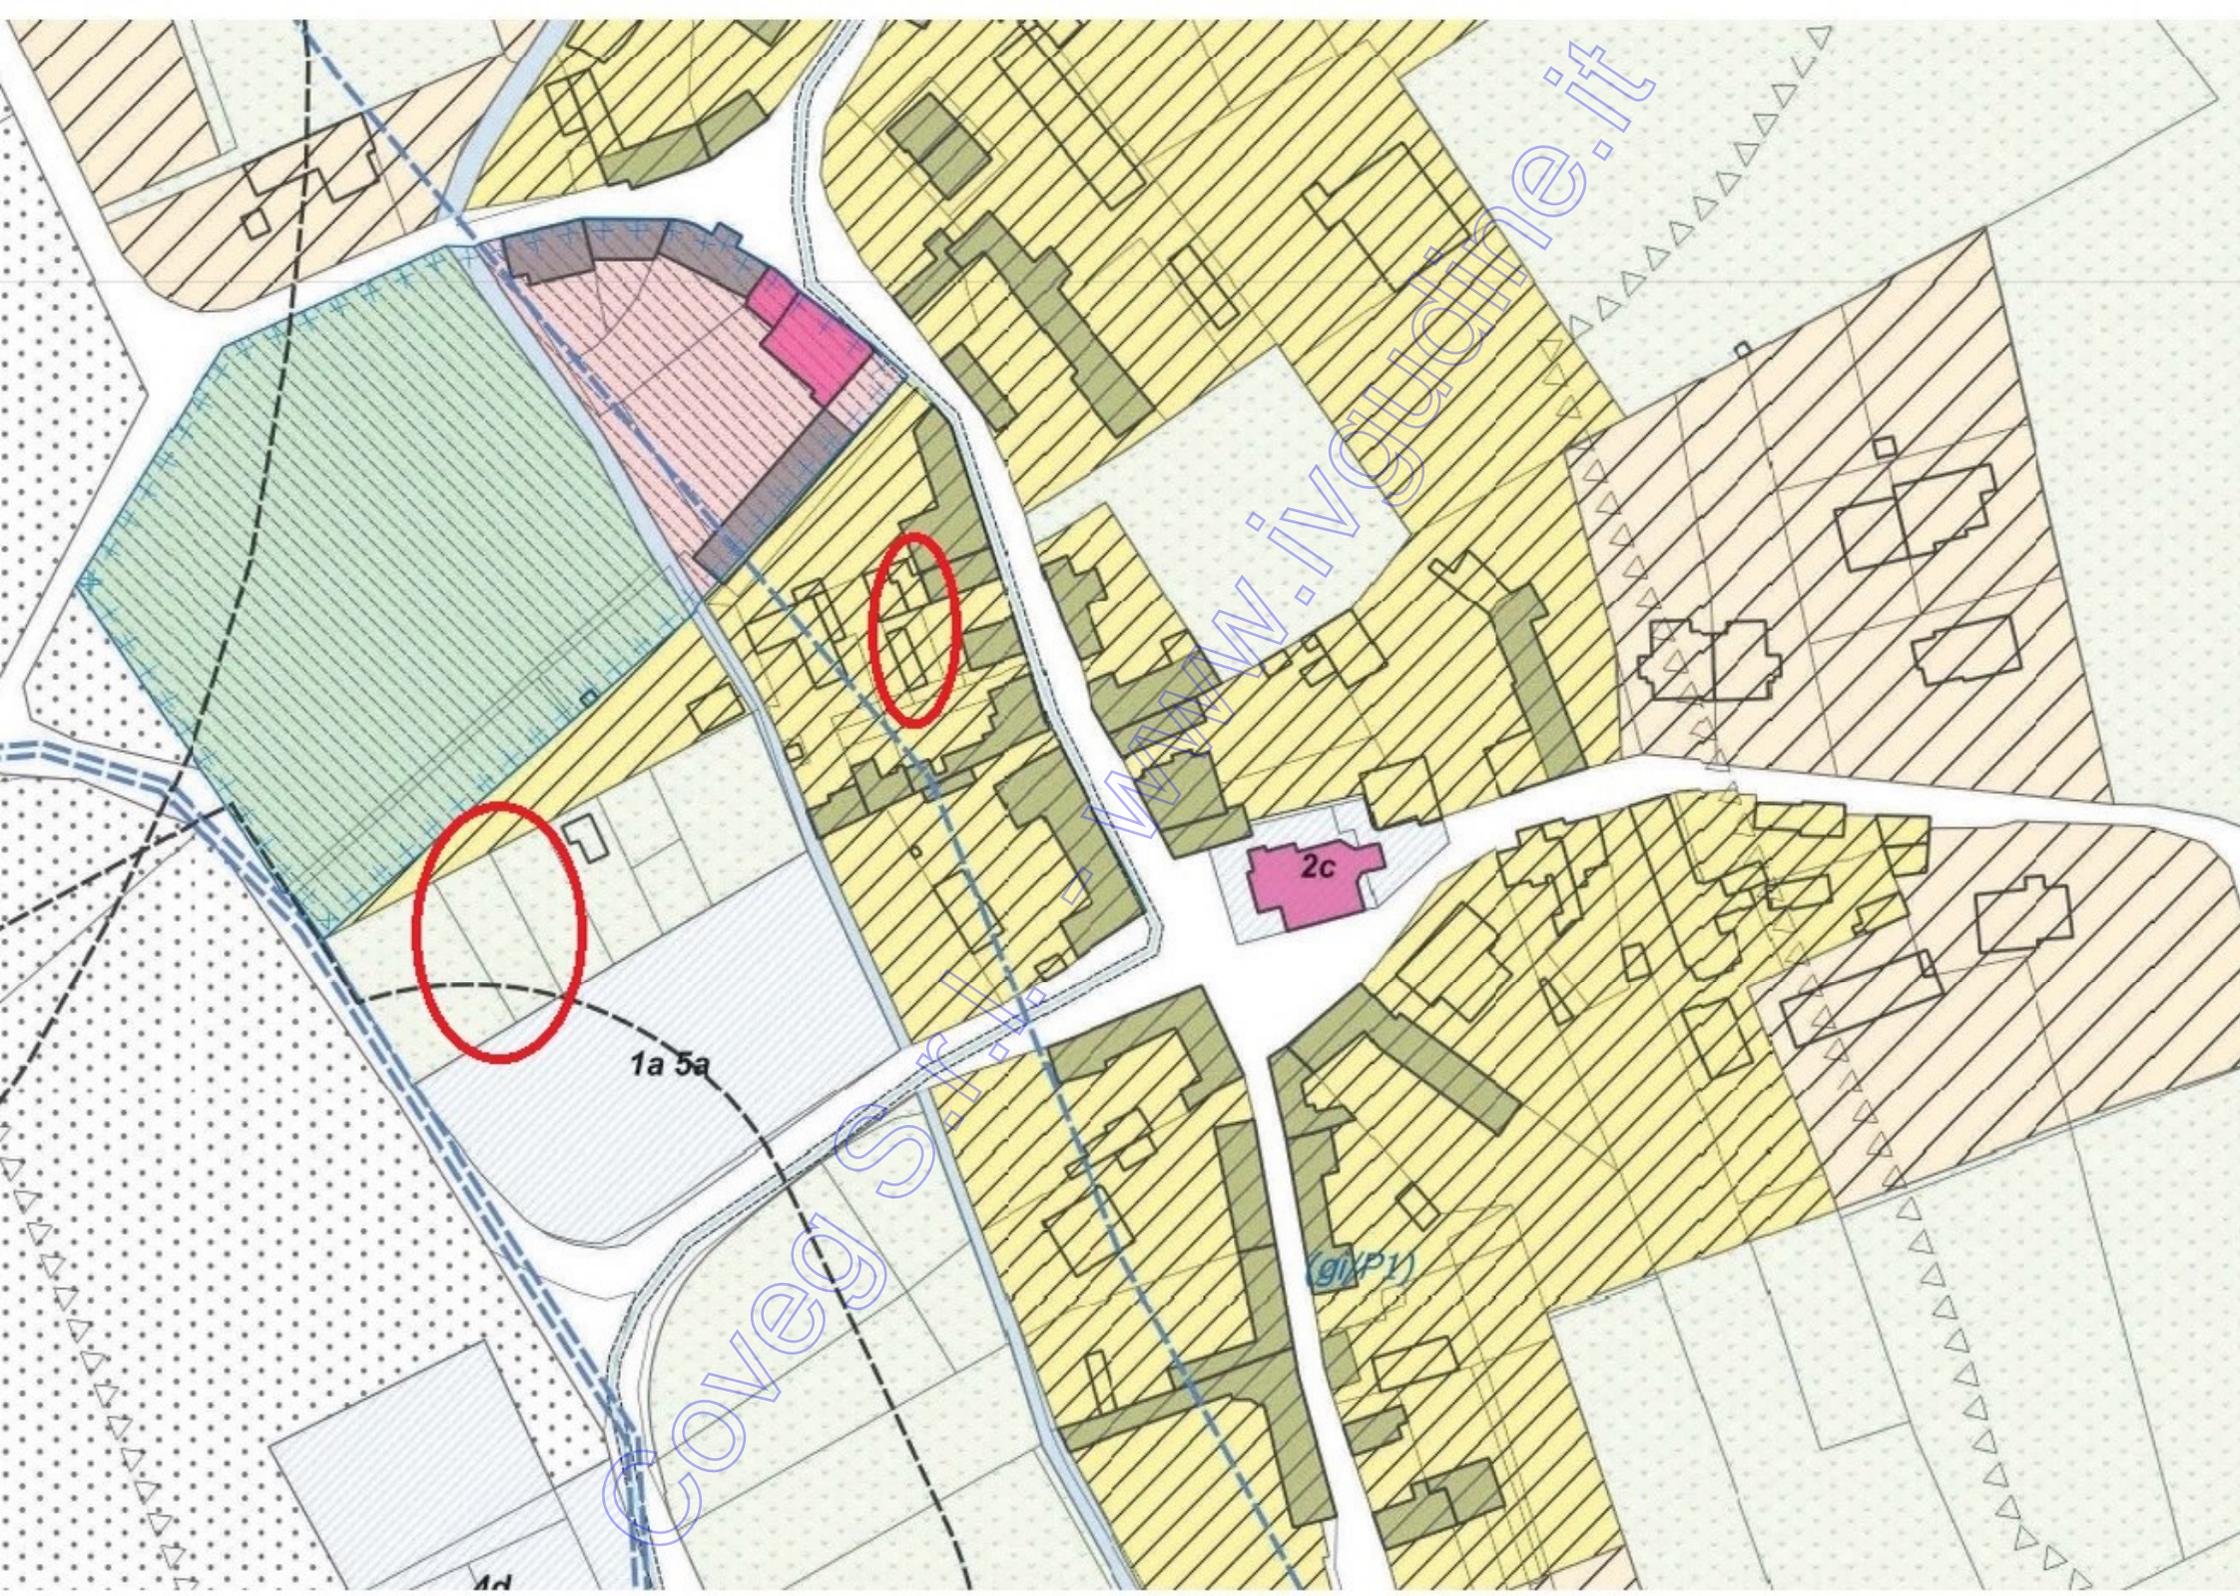

1a 5a

9(P1)

2c

Coveg S.p.A.

www.inguanne.it

**Agenzia del Territorio
CATASTO FABBRICATI
Ufficio Provinciale di
Udine**

Dichiarazione protocollata n. UD0201899 del 26/09/2005

Planimetria di u.i.u. in Comune di Manzano

Via Principale

civ. 8

Identificativi Catastali:

Sezione:
Foglio: 24
Particella: 27
Subalterno:

Compilata da:
Colautti Franco


Iscritto all'albo:
Periti Edili

Prov. Udine

N. 1228

Scheda n. 1

Scala 1:200

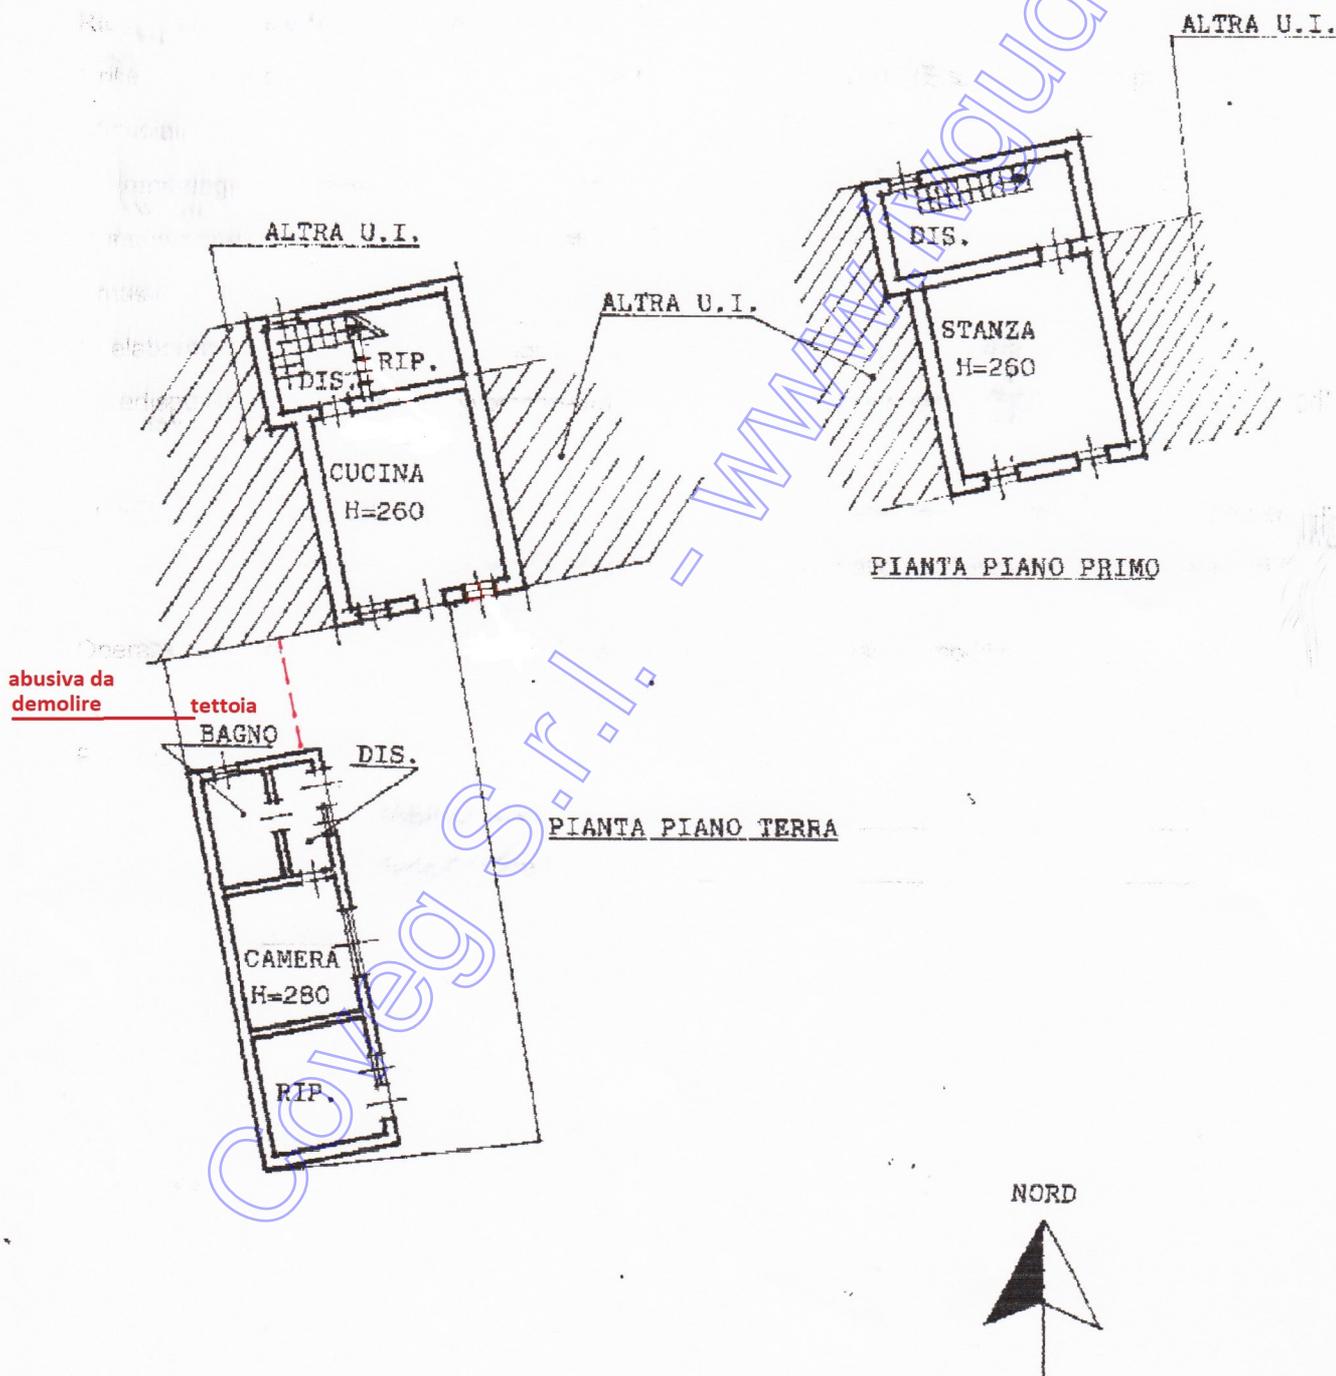

abusiva da demolire

tettoia

BAGNO

DIS.

CAMERA

H=280

RIP.

PIANTA PIANO TERRA

PIANTA PIANO PRIMO

NORD



**Agenzia del Territorio
CATASTO FABBRICATI
Ufficio Provinciale di
Udine**

Dichiarazione protocollata n. UD0201899 del 26/09/2005

Planimetria di u.i.u. in Comune di Manzano

Via Principale

civ. 8

Identificativi Catastali:

Sezione:
Foglio: 24
Particella: 27
Subalterno:

Compilata da:
Colautti Franco


Iscritto all'albo:
Periti Edili

Prov. Udine

N. 1228

Scheda n. 1

Scala 1:200

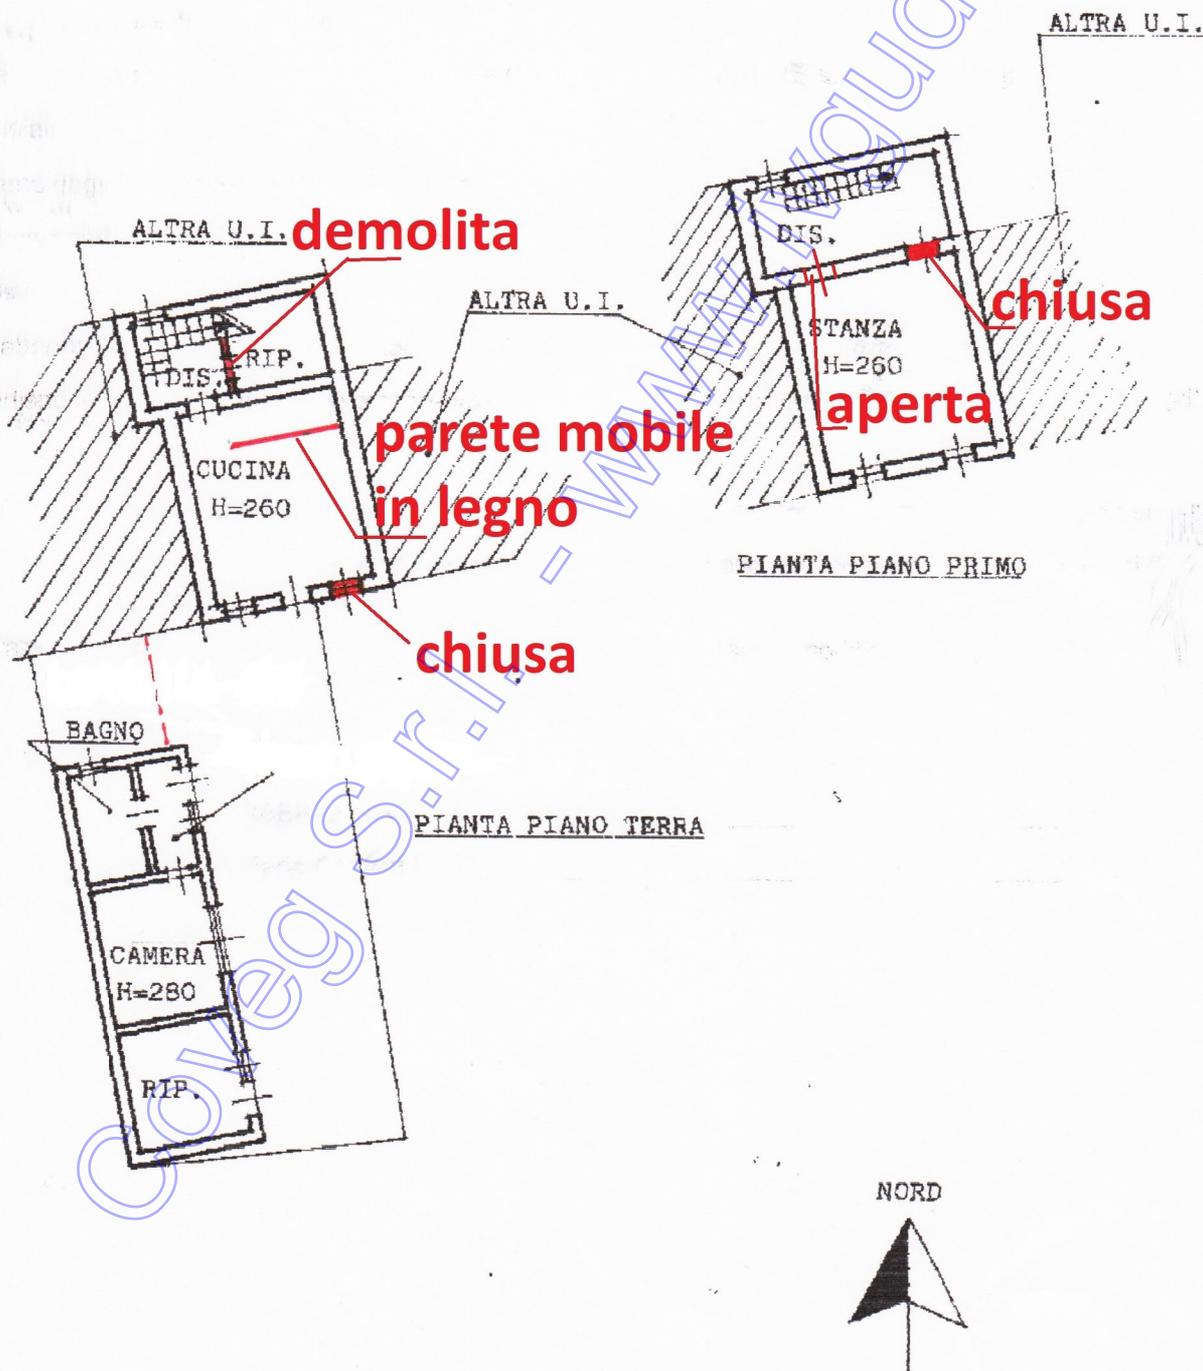

Catasto dei Fabbricati - Situazione al 22/02/2023 - Comune di MANZANO(E899) - < Foglio 24 - Particella 27 - Subalterno > - Uin graffiata
VIA PRINCIPALE n. 8 Piano T-1

Ultima planimetria in atti

**Agenzia del Territorio
CATASTO FABBRICATI
Ufficio Provinciale di
Udine**

Dichiarazione protocollo n. UD0201899 del 26/09/2005

Planimetria di u.i.u. in Comune di Manzano

Via Principale

civ. 8

Identificativi Catastali:

Sezione:

Foglio: 24

Particella: 27

Subalterno:

Compilata da:

Colautti Franco

Iscritto all'albo:

Periti Edili


Prov. Udine

N. 1228

Scheda n. 1

Scala 1:200

EDIFICATO OLTRE LIMITE MAPPA

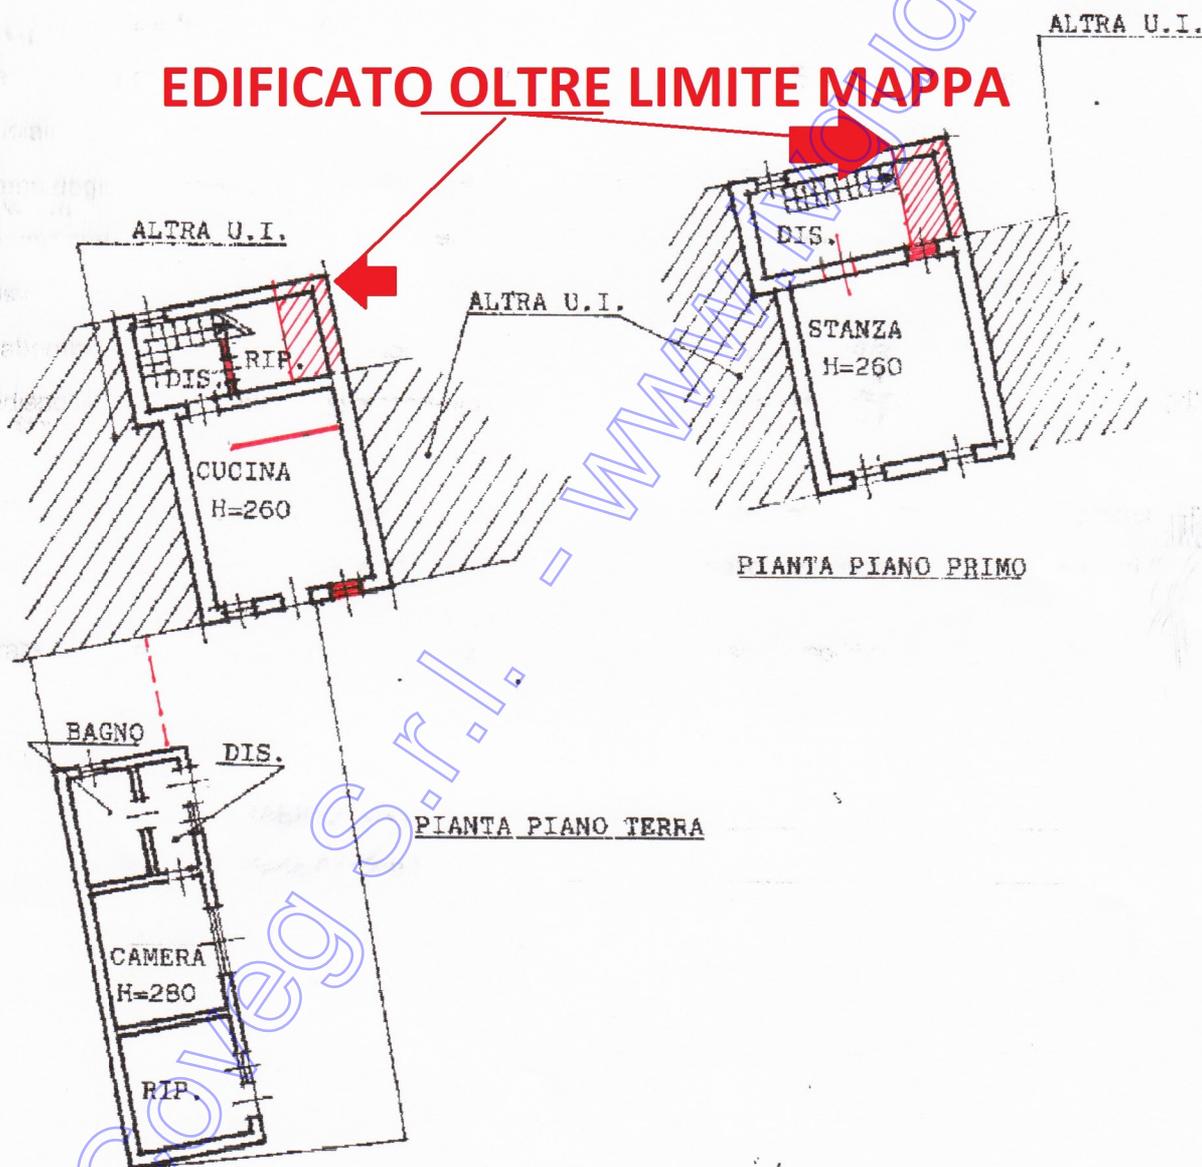

NORD



Catasto dei Fabbricati - Situazione al 22/02/2023 - Comune di MANZANO(E899) - < Foglio 24 - Particella 27 - Subalterno > - Uiu graffiata
VIA PRINCIPALE n. 8 Piano T-1

Ultima planimetria in atti

stato di fatto edificio

stato diritto edificio





TRIBUNALE ORDINARIO - UDINE

ESPROPRIAZIONI IMMOBILIARI

293/2022

PROCEDURA PROMOSSA DA

*** DATO OSCURATO ***

DEBITORE:

*** DATO OSCURATO ***

GIUDICE:

dott.ssa Raffaella Maria GIGANTESCO

CUSTODE:

COVEG Istituto Vendite Giudiziarie

PERIZIA FOTOGRAFICA LOTTO 2

redatta dalla sottoscritta geometra Maria Cristina Bellini con studio in Udine, viale Venezia 107, iscritta al n° 3603 dell'Albo dei Geometri e Geometri Laureati della Provincia di Udine e dei Consulenti Tecnici del Giudice presso il Tribunale di Udine.



Ingresso alla laterale a fondo cieco dalla via Principale tra i civici n° 15 e 25



Laterale a fondo cieco dalla via Principale



Accesso alla p.c. 19 attraverso strada interpoderaie



Vista del terreno dall'accesso




Vista del terreno da sud



Particolare della zona coltivata ad orto

COLLEGIO DEI GEOMETRI
PROV. DI BELLUNO
M. Cristina
P. M. Cristina
19000

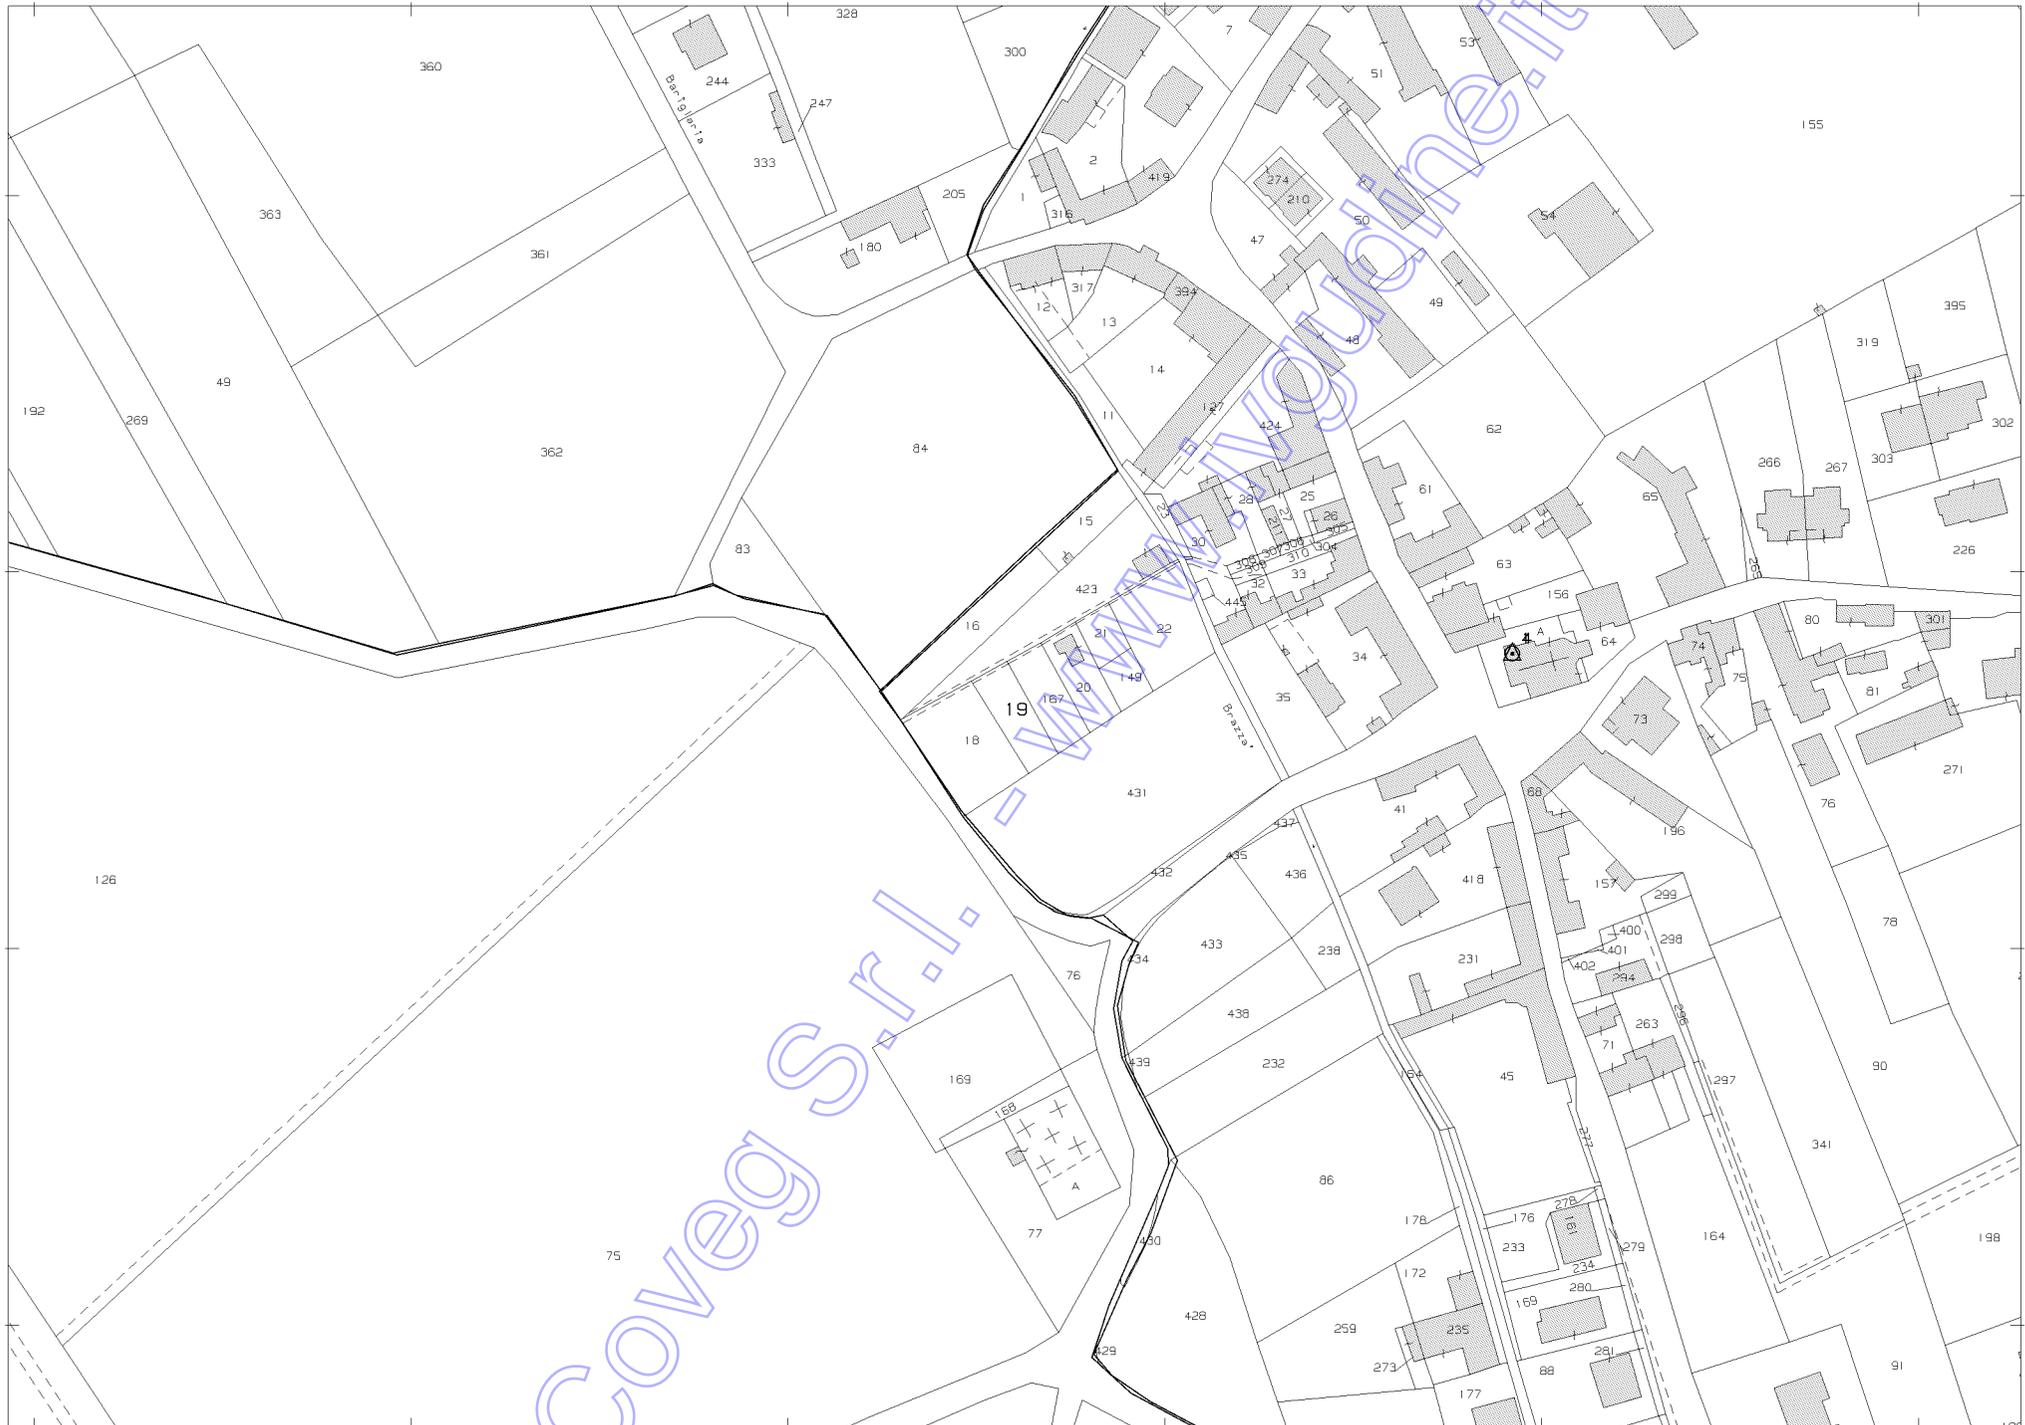

N=3300

E=52600

1 Particella: 19


Comune: (UD) MANZANO

Foglio: 24

Scala originale: 1:2000

Dimensione cornice: 534.000 x 378.000 metProtocollo pratica T240874/2023

22-Feb-2023 14:38:28

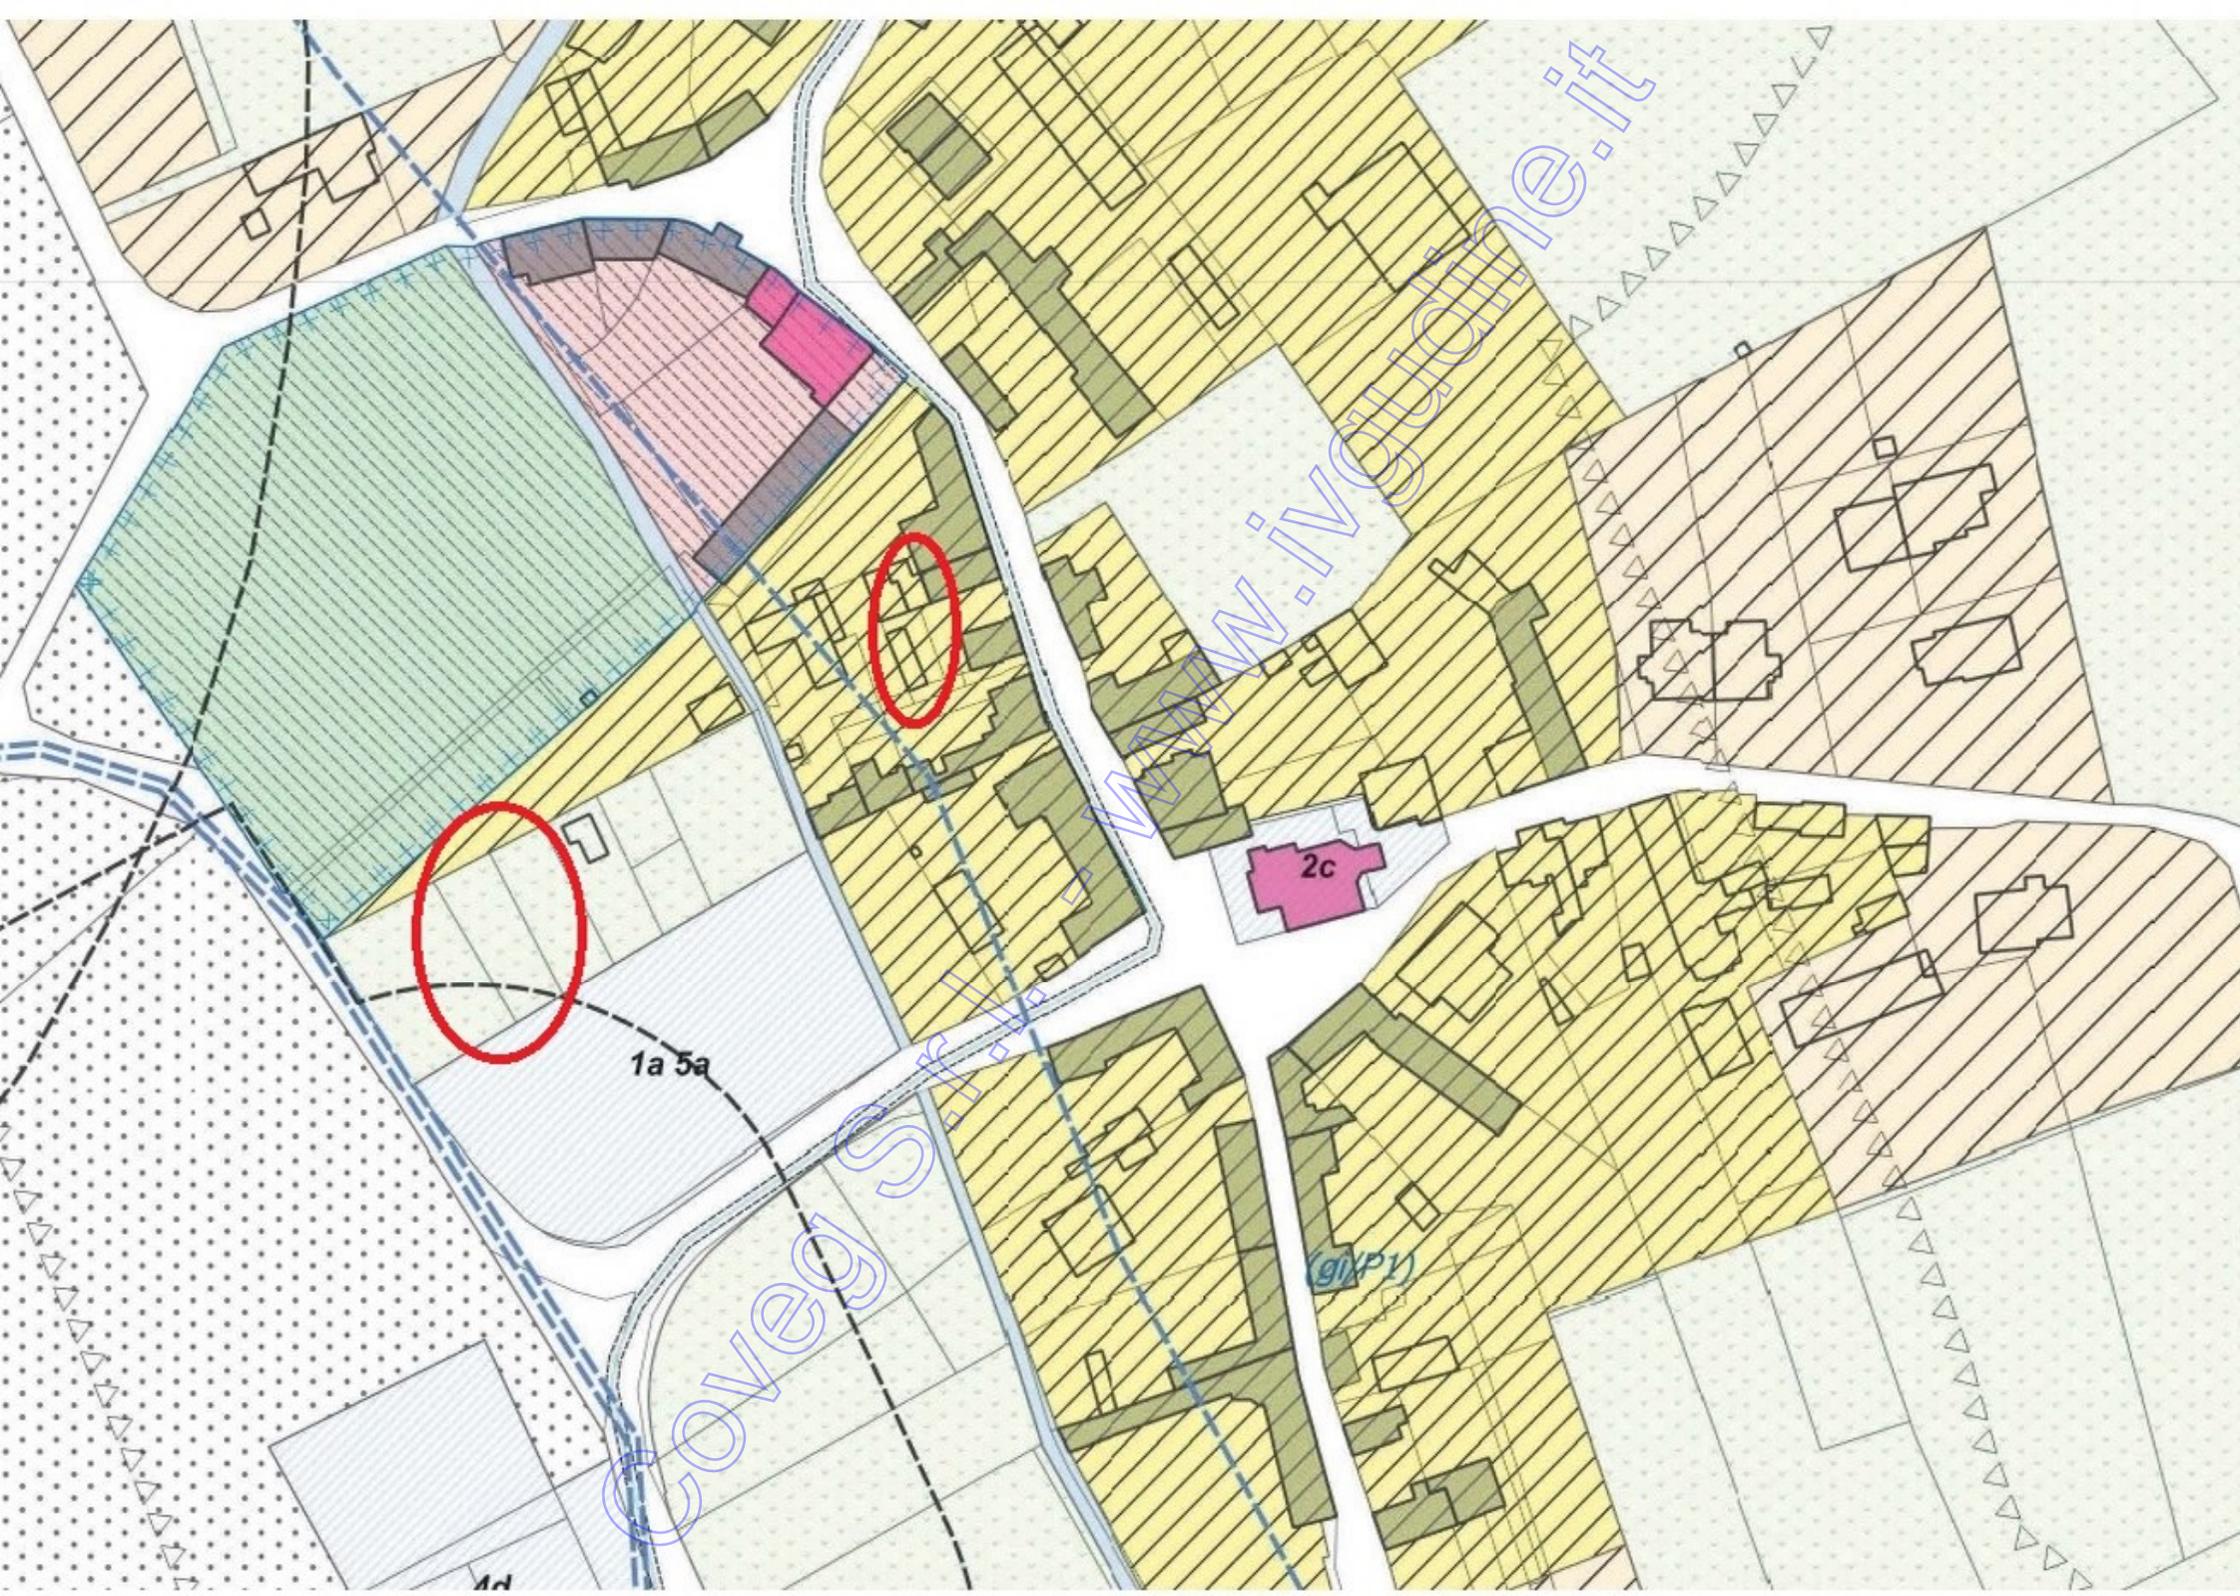

1a 5a

2c

9(P1)

www.inguanne.it

Coveg S.p.A.