

TRIBUNALE DI MARSALA

ESECUZIONE IMMOBILIARE N° 82/2022 DEL R.G.E.

Contro

ALL. F 2

DOCUMENTAZIONE FOTOGRAFICA CON PLANIMETRIA CONI OTTICI





Foto n. 11: (vedi cono ottico planimetria allegata)
LOTTO 3



Foto n. 12: (vedi cono ottico planimetria allegata)
LOTTO 3





Foto n. 13: (vedi cono ottico planimetria allegata)
LOTTO 3



Foto n. 14: (vedi cono ottico planimetria allegata)
LOTTO 3



TRIBUNALE DI MARSALA


PROCEDIMENTO DI ESECUZIONE IMMOBILIARE N. 82/2022

PROMOSSO DA

CONTRO

ACCERTAMENTO DI VALORE IMMOBILIARE DELL'IMMOBILE SITO A MARSALA

VIA NAZIONALE-C.DA STRASATTI N. 320-322 - LOTTO N. 3 (F.M. 373 p.lla 24 Sub. 4)

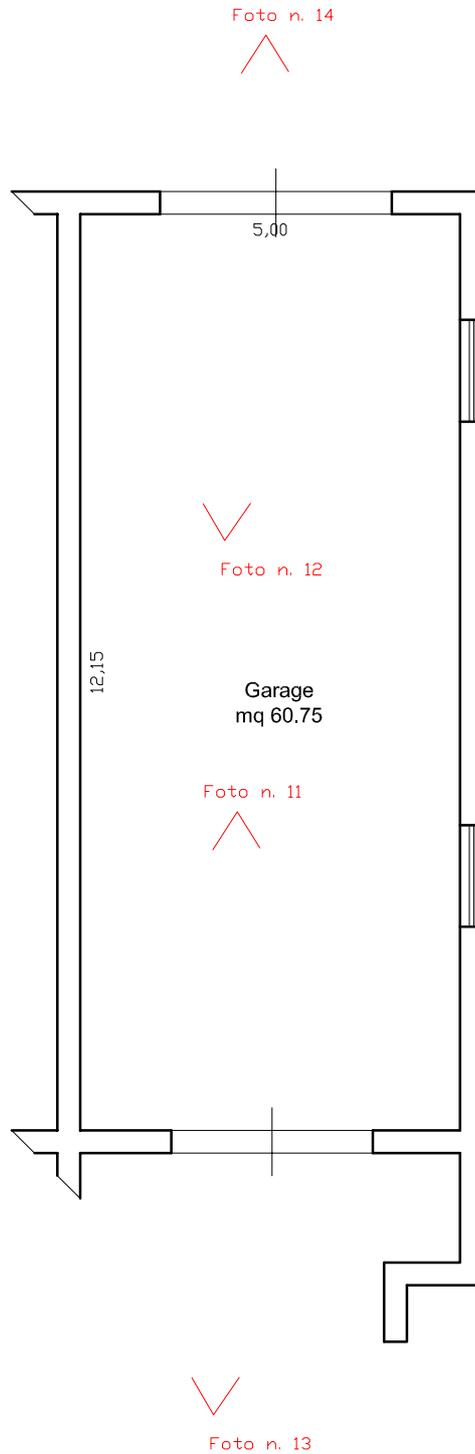

PLANIMETRIA PIANO TERRA
SCALA 1:100 CON CONI OTTICI FOTOGRAFICI

NORD

