


ALLEGATO 'C'



Agencia del Territorio
CATASTO FABBRICATI
Ufficio provinciale di Roma

ELABORATO PLANIMETRICO Compilato da: Sergi Roberto Prov. Roma N. 8118
Comune di Lanuvio Sezione: Foglio: 13 Particella: 540 del 11/12/2007 del
Dimostrazione grafica dei subalterni Tipo Mappale n. del Scala 1 : 1000

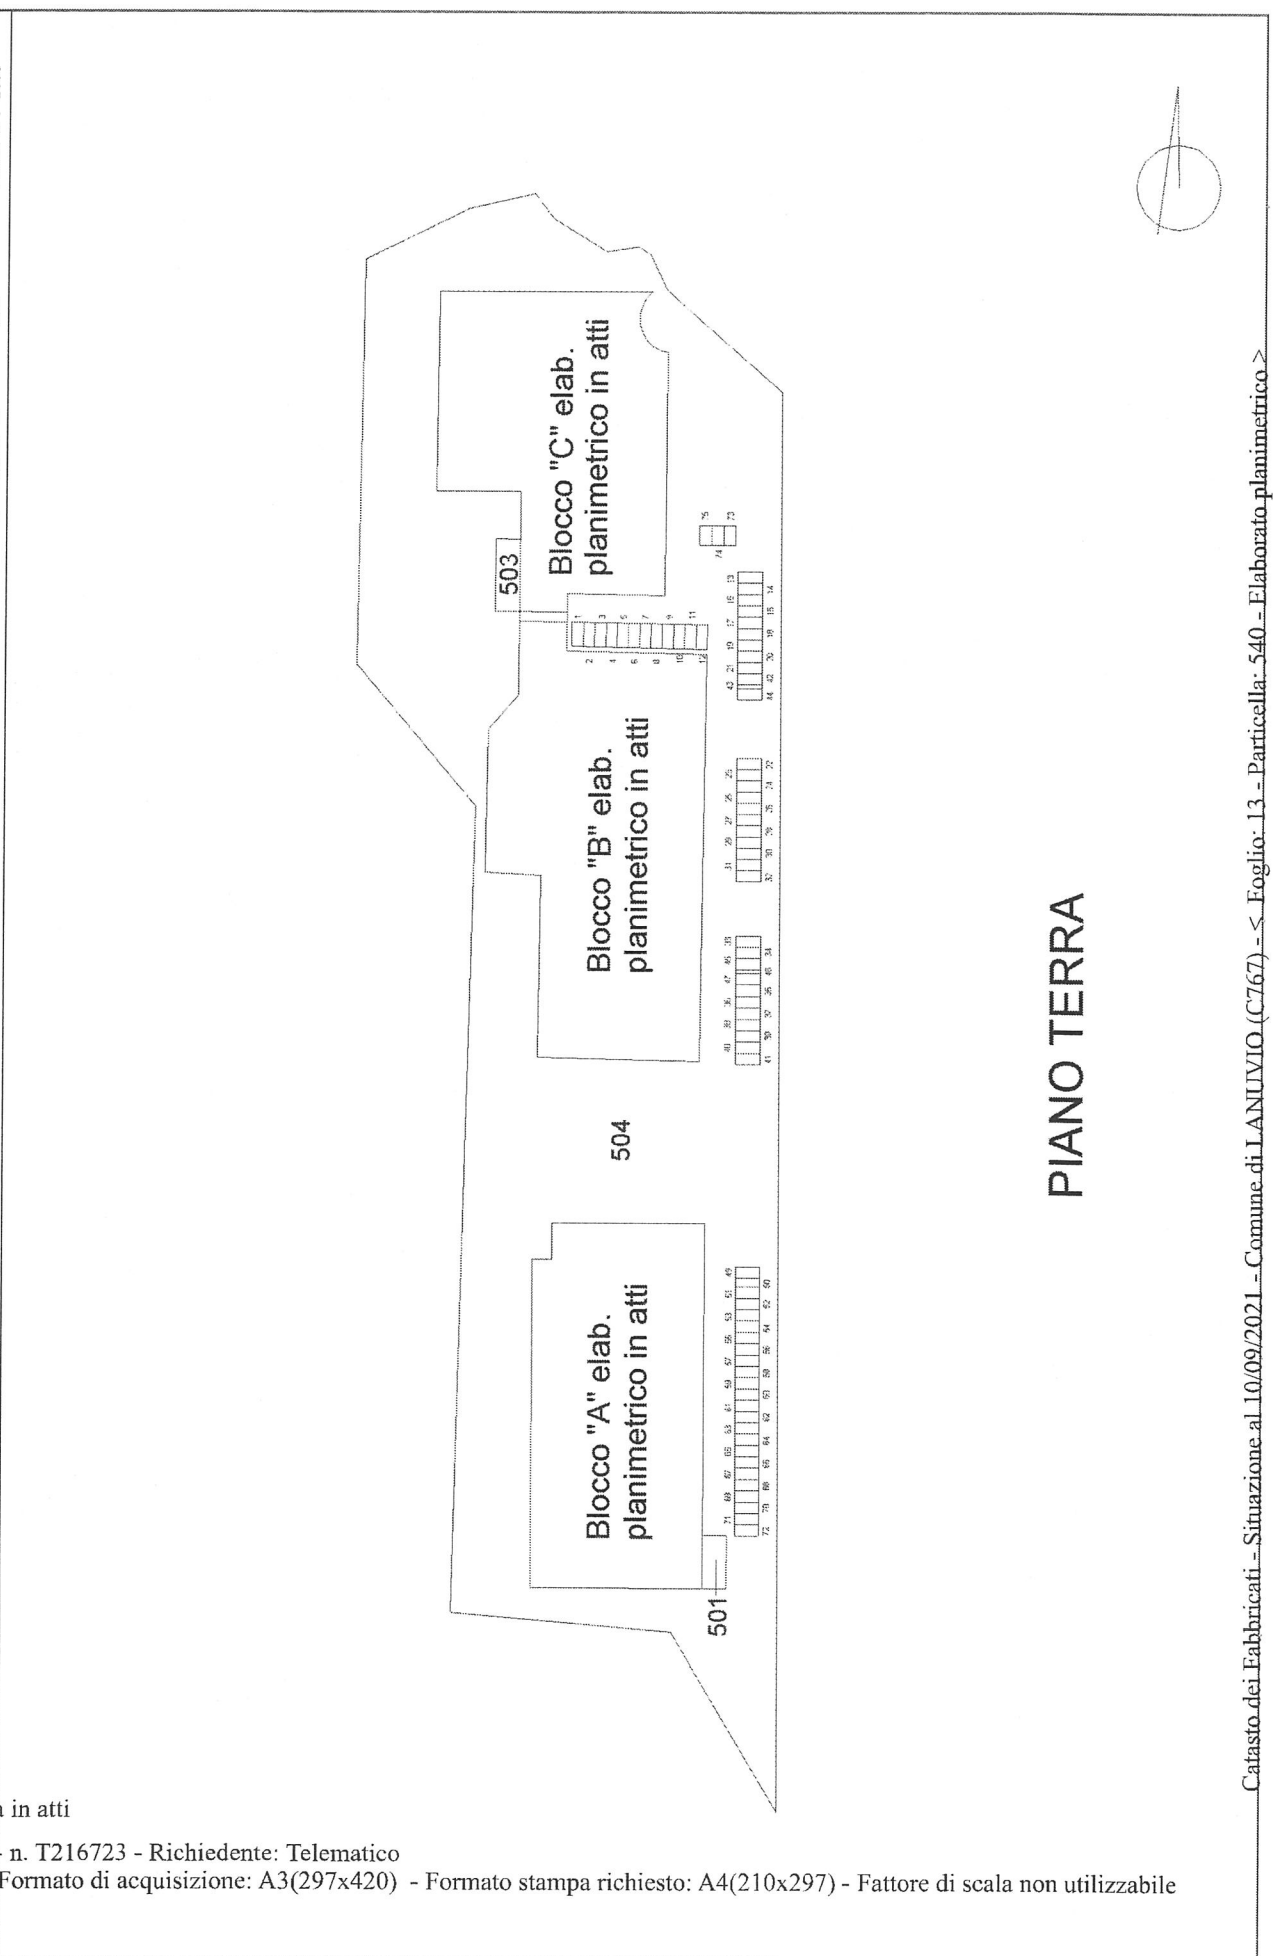

PIANO TERRA

Ultima planimetria in atti