

**Agenzia del Territorio
CATASTO FABBRICATI
Ufficio Provinciale di
Roma**

Dichiarazione protocollo n. RM0665565ae1 20/09/2004

Planimetria di u.i.u. in Comune di Lanuvio

Strada Di Comparto C. E. 4

civ. SNC

Identificativi Catastali:

Sezione:

Foglio: 13

Particella: 540

Subalterno: 35

Compilata da:

Scifoni Marcello

Iscritto all'albo:

Ingegneri


Prov. Roma

N. 11691

Scheda n. 1

Scala 1:200

**PLANIMETRIA POSTO AUTO SCOPERTO N. 35 - Piano Terra
BLOCCO 4**

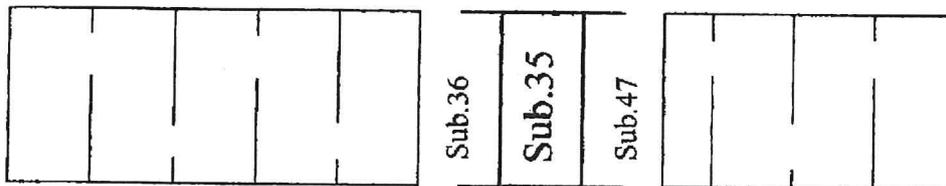

Ultima planimetria in atti

Data: 10/09/2021 - n. T260108 - Richiedente: MRNMRZ46P20H501L

Totale schede: 1 - Formato di acquisizione: A4(210x297) - Formato stampa richiesto: A4(210x297)

Catasto dei Fabbricati - Situazione al 10/09/2021 - Comune di LANUVIO (C767) - < Foglio: 13 - Particella: 540 - Subalterno: 35 >
VIA BOB MARLEY SNC piano: T interno: 35 lotto: 4;

**Agenzia del Territorio
CATASTO FABBRICATI
Ufficio Provinciale di
Roma**

Dichiarazione protocollo n. RM0665565del 20/09/2004
Planimetria di u.i.u. in Comune di Lanuvio
Strada Di Comparto C. E. 4 civ. SNC


Identificativi Catastali:
Sezione:
Foglio: 13
Particella: 540
Subalterno: 36

Compilata da:
Scifoni Marcello
Iscritto all'albo:
Ingegneri
Prov. Roma N. 11691

Scheda n. 1

Scala 1:200

**PLANIMETRIA POSTO AUTO SCOPERTO N. 36 - Piano Terra
BLOCCO 4**

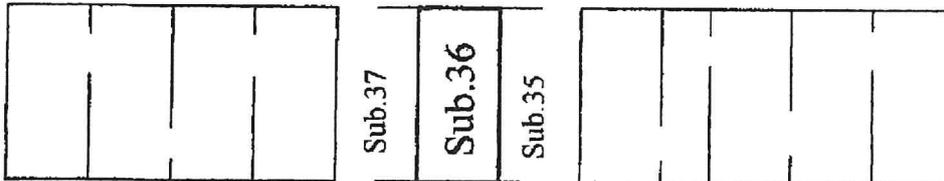

Catasto dei Fabbricati - Situazione al 10/09/2021 - Comune di LANUVIO (C767) - < Foglio: 13 - Particella: 540 - Subalterno: 36 >
VIA BOB MARLEY SNC piano: T interno: 36 lotto: 4;

Ultima planimetria in atti

Data: 10/09/2021 - n. T253134 - Richiedente: MRNMRZ46P20H501L

Totale schede: 1 - Formato di acquisizione: A4(210x297) - Formato stampa richiesto: A4(210x297)

**Agenzia del Territorio
CATASTO FABBRICATI
Ufficio Provinciale di
Roma**

Dichiarazione protocollo n. RM0665565del 20/09/2004

Planimetria di u.i.u. in Comune di Lanuvio

Strada Di Comparto C. E. 4

civ. SNC

Identificativi Catastali:

Sezione:

Foglio: 13

Particella: 540

Subalterno: 37

Compilata da:

Scifoni Marcello

Iscritto all'albo:

Ingegneri


Prov. Roma

N. 11691

Scheda n. 1

Scala 1:200

**PLANIMETRIA POSTO AUTO SCOPERTO N. 37 - Piano Terra
BLOCCO 4**

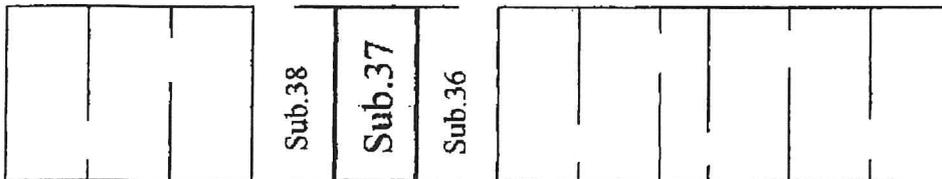

Ultima planimetria in atti

Data: 10/09/2021 - n. T260110 - Richiedente: MRNMRZ46P20H501L

Totale schede: 1 - Formato di acquisizione: A4(210x297) - Formato stampa richiesto: A4(210x297)

Catasto dei Fabbricati - Situazione al 10/09/2021 - Comune di LANUVIO (C767) - < Foglio: 13 - Particella: 540 - Subalterno: 37 >
VIA BOB MARLEY SNC piano: T interno: 37 lotto: 4;

**Agenzia del Territorio
CATASTO FABBRICATI
Ufficio Provinciale di
Roma**

Dichiarazione protocollo n. RM0665565 del 20/09/2004

Planimetria di u.i.u. in Comune di Lanuvio

Strada Di Comparto C. E. 4

civ. SNC

Identificativi Catastali:

Sezione:

Foglio: 13

Particella: 540

Subalterno: 38

Compilata da:

Scifoni Marcello

Iscritto all'albo:

Ingegneri


Prov. Roma

N. 11691

Scheda n. 1

Scala 1:200

**PLANIMETRIA POSTO AUTO SCOPERTO N. 38 - Piano Terra
BLOCCO 4**

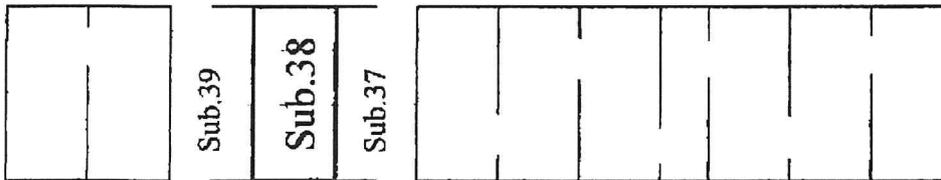

Ultima planimetria in atti

Data: 10/09/2021 - n. T260111 - Richiedente: MRNMRZ46P20H501L

Totale schede: 1 - Formato di acquisizione: A4(210x297) - Formato stampa richiesto: A4(210x297)

Catasto dei Fabbricati - Situazione al 10/09/2021 - Comune di LANUVIO (C767) - < Foglio: 13 - Particella: 540 - Subalterno: 38 >
VIA BOB MARLEY SNC piano: T interno: 38 lotto: 4;

**Agenzia del Territorio
CATASTO FABBRICATI
Ufficio Provinciale di
Roma**

Dichiarazione protocollo n. RM066556 del 20/09/2004

Planimetria di u.i.u. in Comune di Lanuvio

Strada Di Comparto C. E. 4

civ. SNC

Identificativi Catastali:

Sezione:

Foglio: 13

Particella: 540

Subalterno: 39

Compilata da:

Scifoni Marcello

Iscritto all'albo:

Ingegneri


Prov. Roma

N. 11691

Scheda n. 1

Scala 1:200

PLANIMETRIA POSTO AUTO SCOPERTO N. 39 - Piano Terra BLOCCO 4

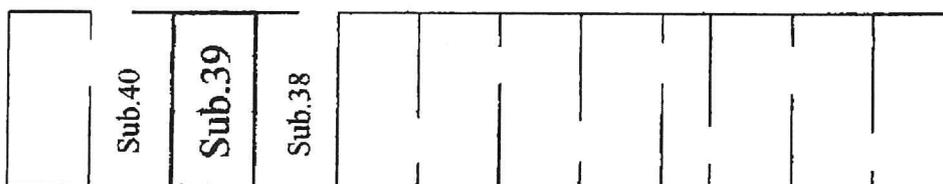

Ultima planimetria in atti

Data: 10/09/2021 - n. T253138 - Richiedente: MRNMRZ46P20H501L

Totale schede: 1 - Formato di acquisizione: A4(210x297) - Formato stampa richiesto: A4(210x297)

Catasto dei Fabbricati - Situazione al 10/09/2021 - Comune di LANUVIO (C767) - < Foglio: 13 - Particella: 540 - Subalterno: 39 >
VIA BOB MARLEY SNC piano: T interno: 39 lotto: 4;