

foglio: 9  
 particella: 193  
 sub.: 501, 503, 504  
 Piano T, P, S

# TRIBUNALE DI VELLETRI

sezione ESECUZIONI IMMOBILIARI - N.R.G.E. 476 / 2022

scala  
1:200

data  
Ago. 2023



TAV.  
1 / 5

**SCHINZANI LOREDANA -  
STEFANELLI PAOLA**


**Rilievo Immobili - Via Pineta, 14 - Nettuno**

**Allegato alla RELAZIONE del C. T. U.**

ing. GIORGIO TAGLIAFERRI - Velletri -  
3398442188 ing.giorgiotagliaferri@gmail.it

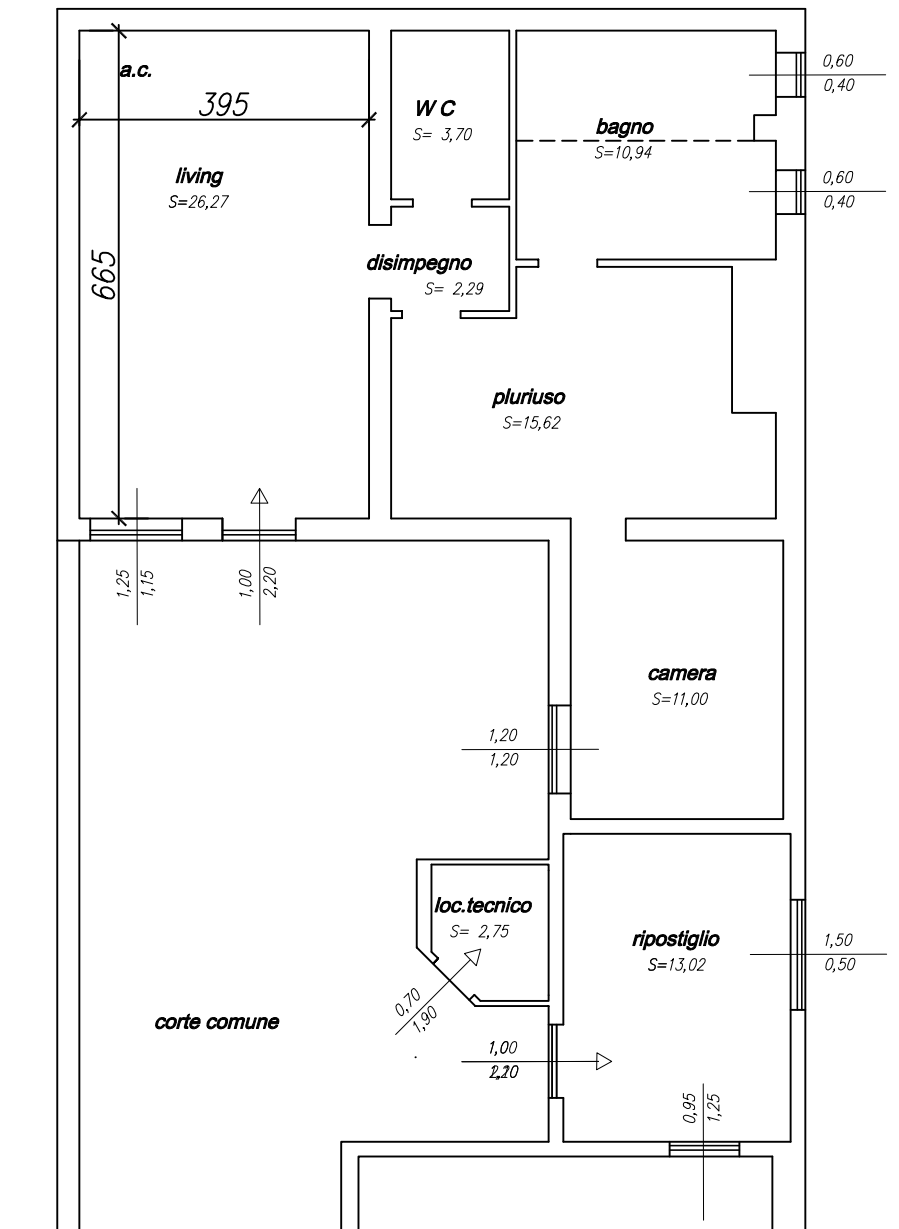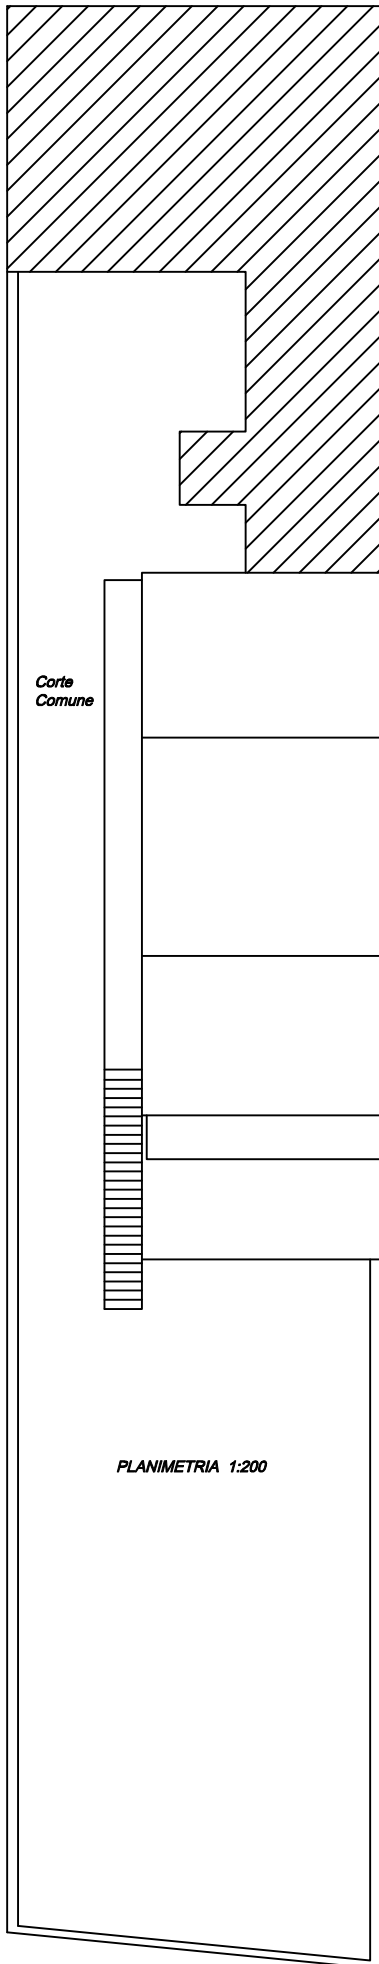

PIANTA sub 501 Piano Terra

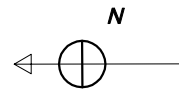

foglio: 9  
 particella: 193  
 sub.: 501  
 Piano T

# TRIBUNALE DI VELLETRI

sezione ESECUZIONI IMMOBILIARI - N.R.G.E. 476 / 2022

scala  
1:100

data  
Ago. 2023

TAV.  
2 / 5

**SCHINZANI LOREDANA -  
STEFANELLI PAOLA**

**Rilievo Immobili - Via Pineta, 14 - Nettuno**

**Allegato alla RELAZIONE del C. T. U.**

ing. GIORGIO TAGLIAFERRI - Velletri -  
3398442188 ing.giorgiotagliaferri@gmail.it