

**Agenzia del Territorio
CATASTO FABBRICATI
Ufficio Provinciale di
Siena**

Dichiarazione protocollo n. SI0145579 del 13/11/2009

Planimetria di u.i.u. in Comune di Siena

Localita' Colonna San Marco

civ.

Identificativi Catastali:

Sezione:
Foglio: 65
Particella: 646
Subalterno: 249



Compilata da:
Guerrini Andrea
Iscritto all'albo:
Periti Edili

Prov. Siena

N. 822

Scheda n. 1

Scala 1:200

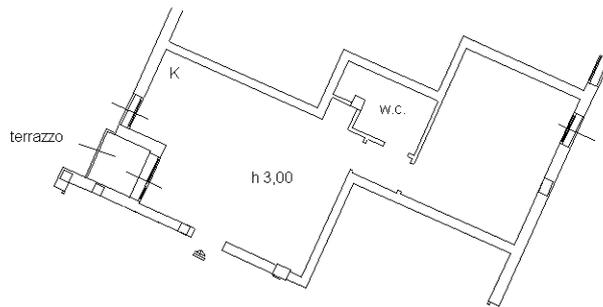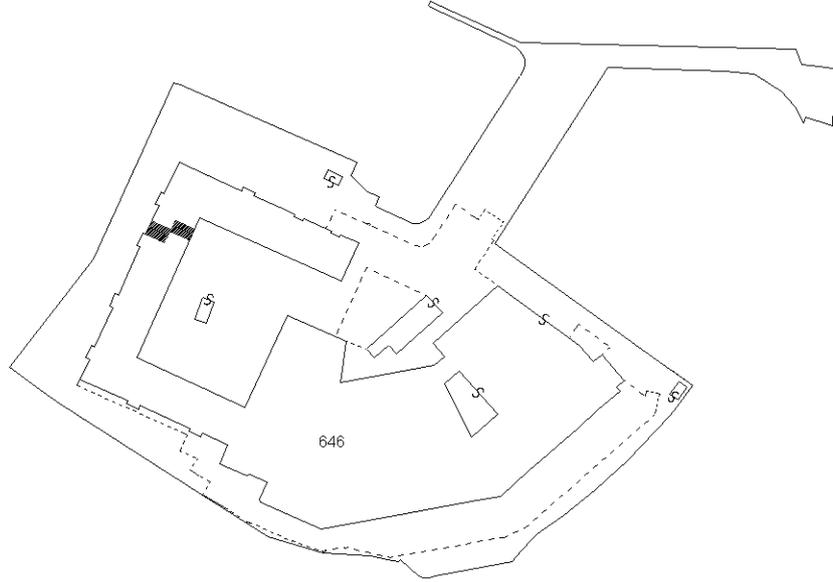

Piano Primo



Ultima planimetria in atti



**Agenzia del Territorio
CATASTO FABBRICATI
Ufficio Provinciale di
Siena**

Dichiarazione protocollo n. SI0145579 del 13/11/2009

Planimetria di u.i.u. in Comune di Siena

Localita' Colonna San Marco

civ.

Identificativi Catastali:

Sezione:
Foglio: 65
Particella: 646
Subalterno: 267



Compilata da:
Guerrini Andrea
Iscritto all'albo:
Periti Edili

Prov. Siena

N. 822

Scheda n. 1

Scala 1:200

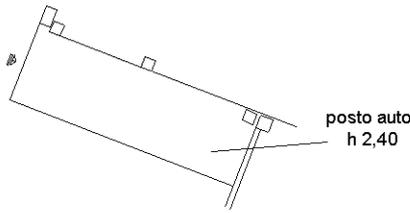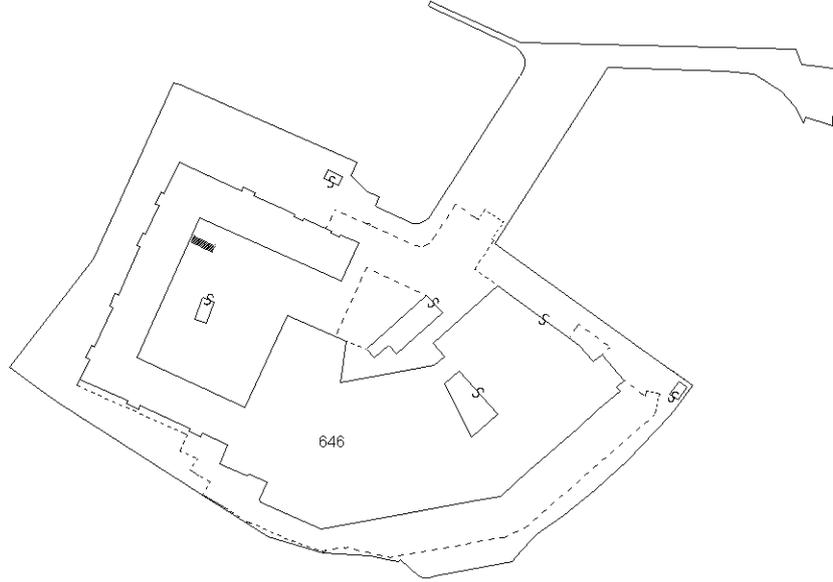

Piano S1



Ultima planimetria in atti

