

MINISTERO DELLE FINANZE
DIREZIONE GENERALE DEL CATASTO E DEI SERVIZI TECNICI ERARIALI

Lire
150

NUOVO CATASTO EDILIZIO URBANO


(R. DECRETO-LEGGE 13 APRILE 1959, N. 652)

Planimetria dell'immobile situato nel Comune di GALLIATE Via S. Pellico n°3

Ditta SOC. TRASHCER ITALIA S.r.l. con sede in Galliate

Allegata alla dichiarazione presentata all'Ufficio Tecnico Erariale di NOVARA

PIANTA PIANO TERRA

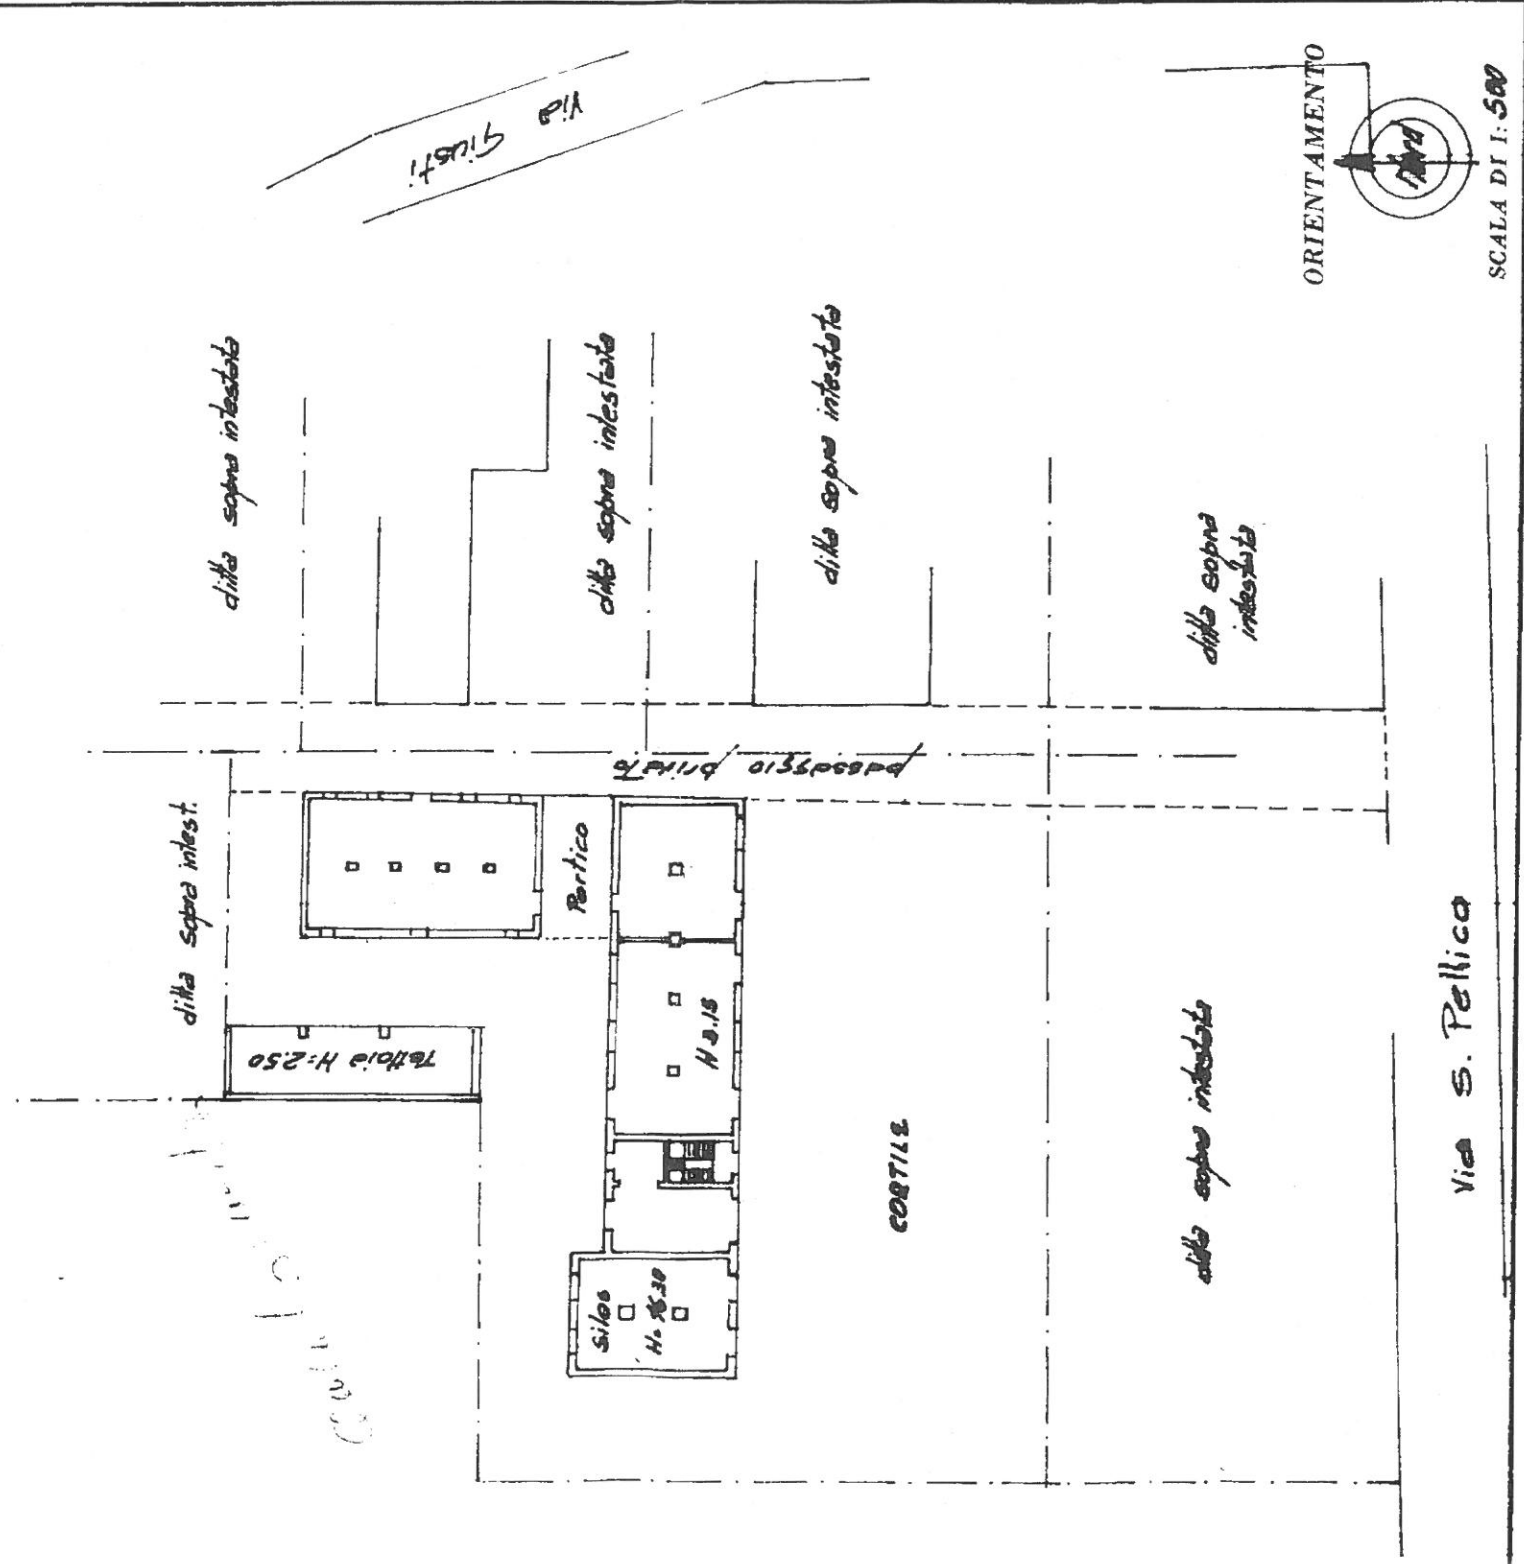

Catasto dei Fabbricati - Situazione al 12/02/2019 - Comune di GALLIATE(D872) - < Foglio: 22 Particella: 347 - Subalterno 1 >
VIA SILVIO PELLICO n. 3 piano: T-1-2-3-4;

SPAZIO RISERVATO PER LE ANNOTAZIONI D'UFFICIO


DATA 7-9-84
PROT. N° 568/84

Compilata dal Geom. Achille USAZIO
(Titolo, nome e cognome del tecnico)


Iscritto all'Albo dei Geometri (n° 809)
della Provincia di NOVARA

DATA Agosto 1984


Firma: Ugoni S.

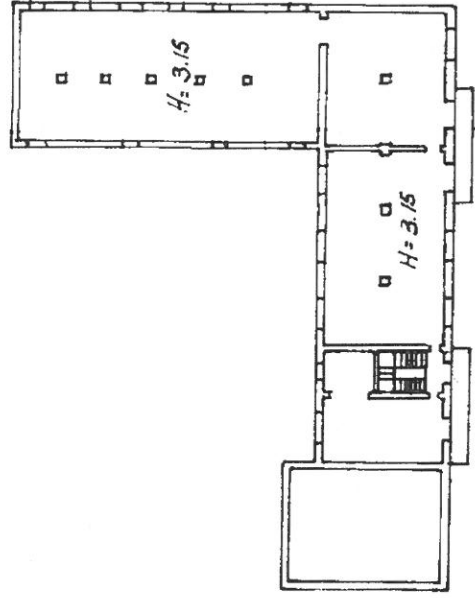

PIANTA
1° PIANO

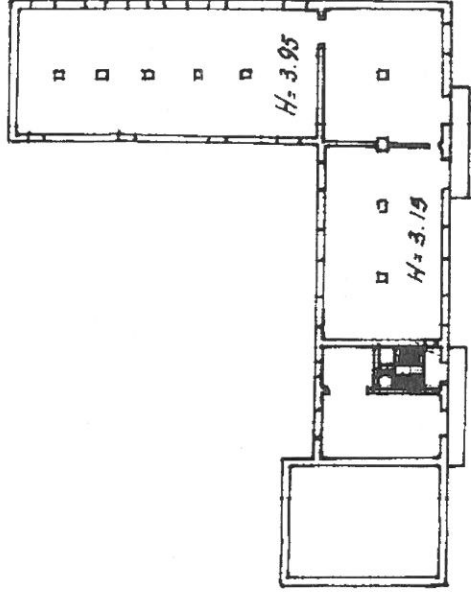

PIANTA
3° PIANO

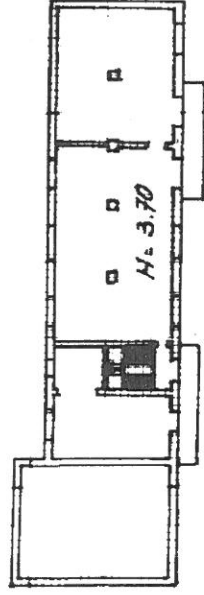

PIANTA
4° PIANO

Partita 1818
Foglio 22
Mapp. 347
Sub /

Catasto dei Fabbricati - Situazione al 12/02/2019 - Comune di GALLIATE(D872) - < Foglio: 22 Particella: 347 - Subaltemo 1 >
VIA SILVIO PELLICO n. 3 piano: T-1-2-3-4;