



**Ing. Michela Sacchetto**

Via Milite Ignoto 47 - 45019 Taglio di Po (RO)

Tel. 0426 660868 Fax. 0426 349518

C.F. SCCMHL88E41A059W P.IVA 01531830295

e-mail: michela.sacchetto88@gmail.com

P.E.C.: michela.sacchetto@ingpec.eu

**TRIBUNALE DI ROVIGO**  
**PROCEDURA ESECUZIONE IMMOBILIARE**  
**N.° 17/2023**

**ALLEGATO 4**  
**VISURE CATASTALI**



N=54300


E=12600

1 Particella: 127

Comune: (RO) GAVELLO  
 Foglio: 9 All: A  
 Scala originale: 1:1000  
 Dimensione cornice: 267.000 x 189.000 metri  
 Protocollo pratica T21625/2023  
 8-Mag-2023 9:6:44

COMUNE Di Gavello PROV. (NO)  
 OGGETTO: elaborato planimetrico  
 GAVELLO, 30 APR 1987


FOGLIO N° 9, mappale n° 129  
 rif. tipo mappale PROT. N° 5986  
 rilasciato in data 17.02.1987  
 SCALA 1:1000

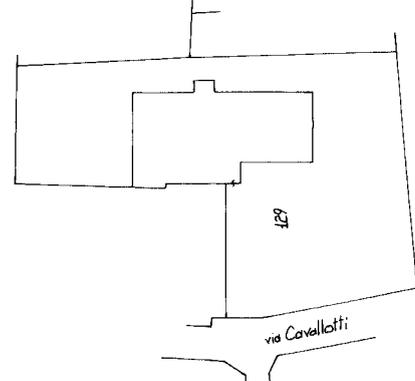



distribuzione subalterni

sub. 1	BENE COMUNE NON CENSIBILE (CORE ACCESSORI SCALE)
sub. 2	LABORATORIO ARTIGIANALE
sub. 3	MAGAZZINO
sub. 4	ABITAZIONE

PIANTA PIANO TERRA

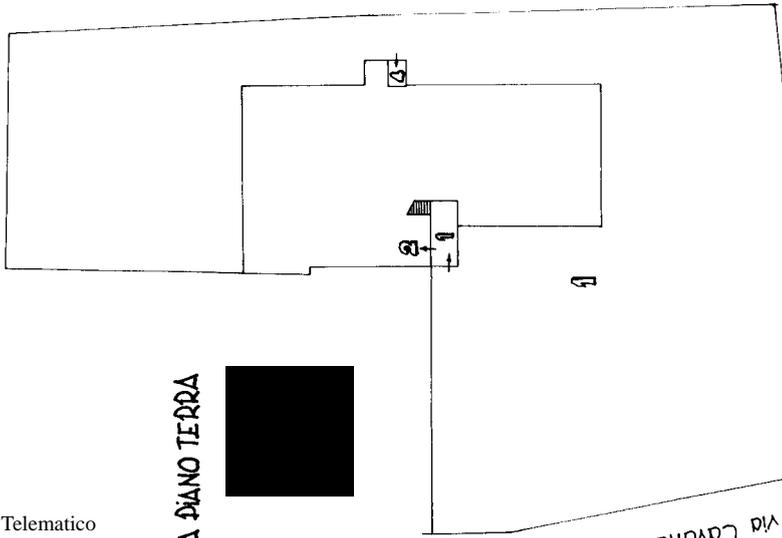

PIANTA PIANO PRIMO

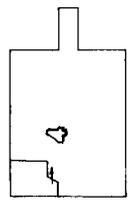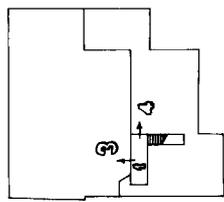

PIANTA PIANO SECONDO

PIANTA 757

SCALA 1:500



## ACCERTAMENTO DELLA PROPRIETÀ IMMOBILIARE URBANA ELENCO DEI SUBALTERNI ASSEGNATI

Comune GAVELLO	Sezione	Foglio 9	Particella 129	Tipo mappale	del:
-------------------	---------	-------------	-------------------	--------------	------

Sub	UBICAZIONE via/piazza	n.civ	Piani	Scala	Int	DESCRIZIONE
1	VIA FELICE CAVALLOTTI					Bene comune non censibile
2	VIA FELICE CAVALLOTTI		T			LABORATORI PER ARTI E MESTIERI
3	VIA FELICE CAVALLOTTI		1			MAGAZZINI E LOCALI DI DEPOSITO
4	VIA FELICE CAVALLOTTI		1 - 2 - T			ABITAZIONI DI TIPO ECONOMICO

---

*Visura telematica*

**Agenzia delle Entrate**  
**CATASTO FABBRICATI**  
**Ufficio Provinciale di**  
**Rovigo**

Dichiarazione protocollo n. RO0013726 del 07/04/2023

Comune di Gavello

Via Giacomo Matteotti

civ. 97

Identificativi Catastali:

Sezione:

Foglio: 9


Particella: 127

Subalterno: 2

Planimetria

Scheda n. 1

Scala 1:200

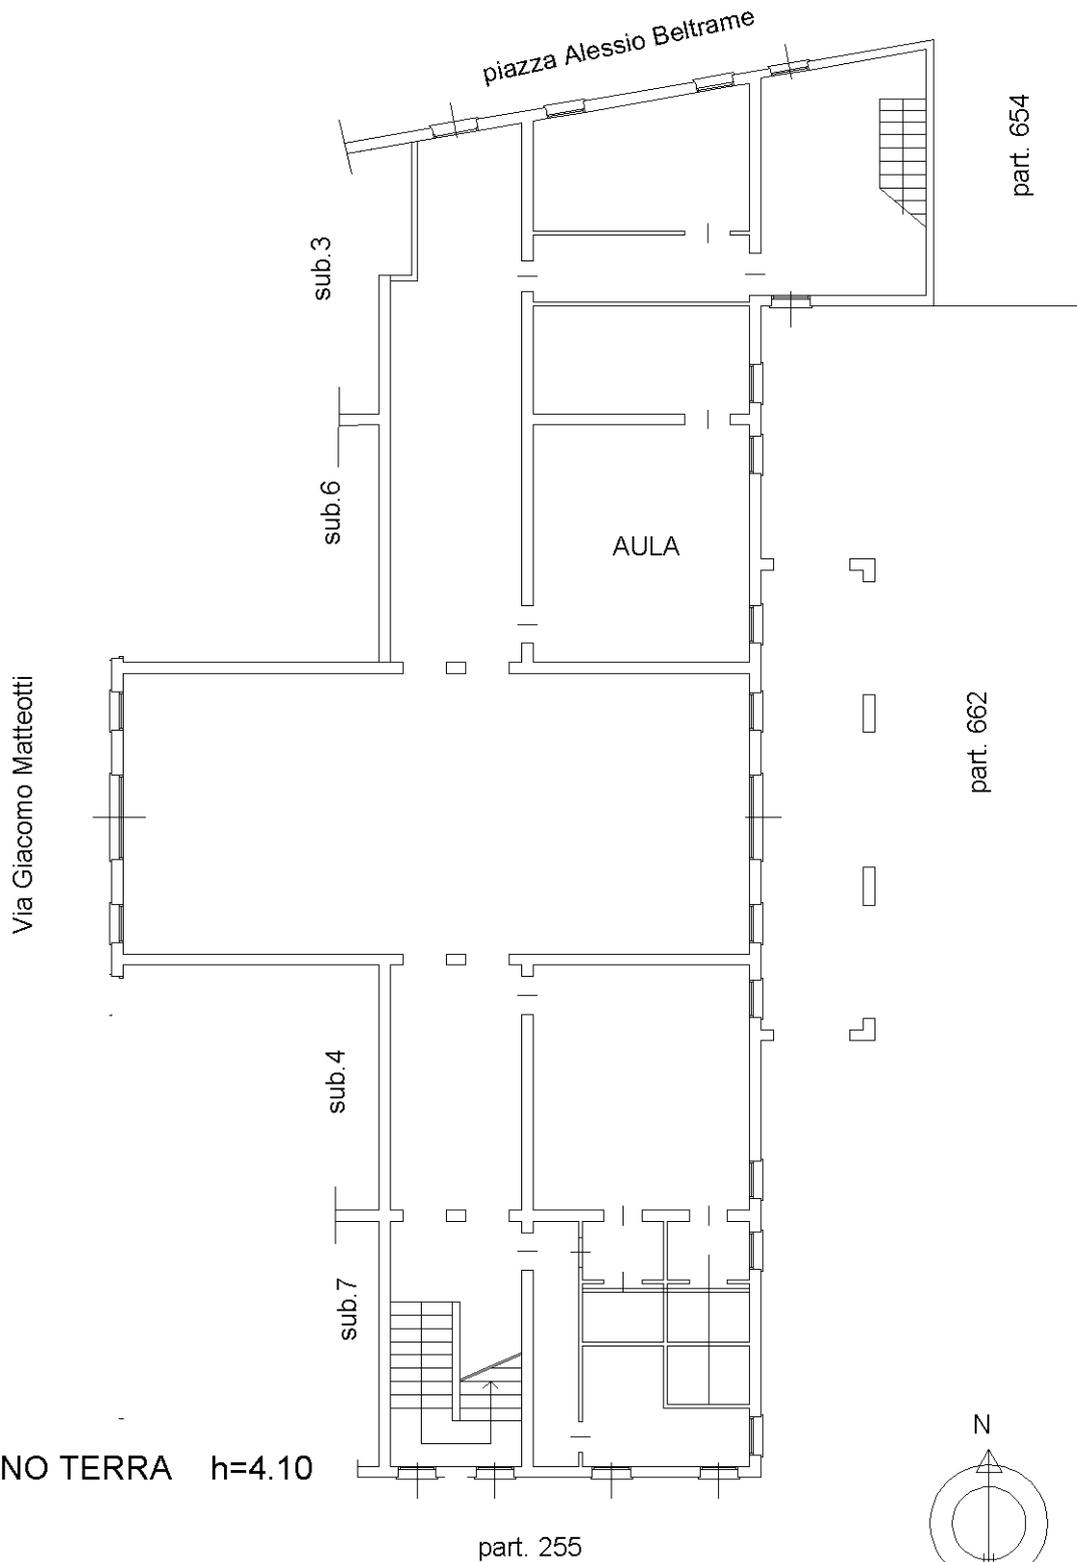

PIANO TERRA h=4.10

**Agenzia delle Entrate  
CATASTO FABBRICATI  
Ufficio Provinciale di  
Rovigo**

Dichiarazione protocollo n. RO0013726 del 07/04/2023

Comune di Gavello

Via Giacomo Matteotti

civ. 97

Identificativi Catastali:

Sezione:

Foglio: 9

Particella: 127

Subalterno: 2

Planimetria

Scheda n. 2

Scala 1:200



PIANTA PIANO PRIMO h= 4.10

Ultima planimetria in atti

MODULARIO  
F. - Cat. S. T. - 315



MINISTERO DELLE FINANZE

Mod. B (Nuovo Catasto Edilizio Urbano)

DIREZIONE GENERALE DEL CATASTO E DEI SERVIZI TECNICI ERARIALI

Lire  
20

# NUOVO CATASTO EDILIZIO URBANO

(R. DECRETO-LEGGE 13 APRILE 1939, N. 652)


Planimetria dell'immobile situato nel Comune di Gavello

Via G. MATTEOTTI

Ditta


Allegata alla dichiarazione presentata all'Ufficio Tecnico Erariale di Rovigo

scheda n° 1241770

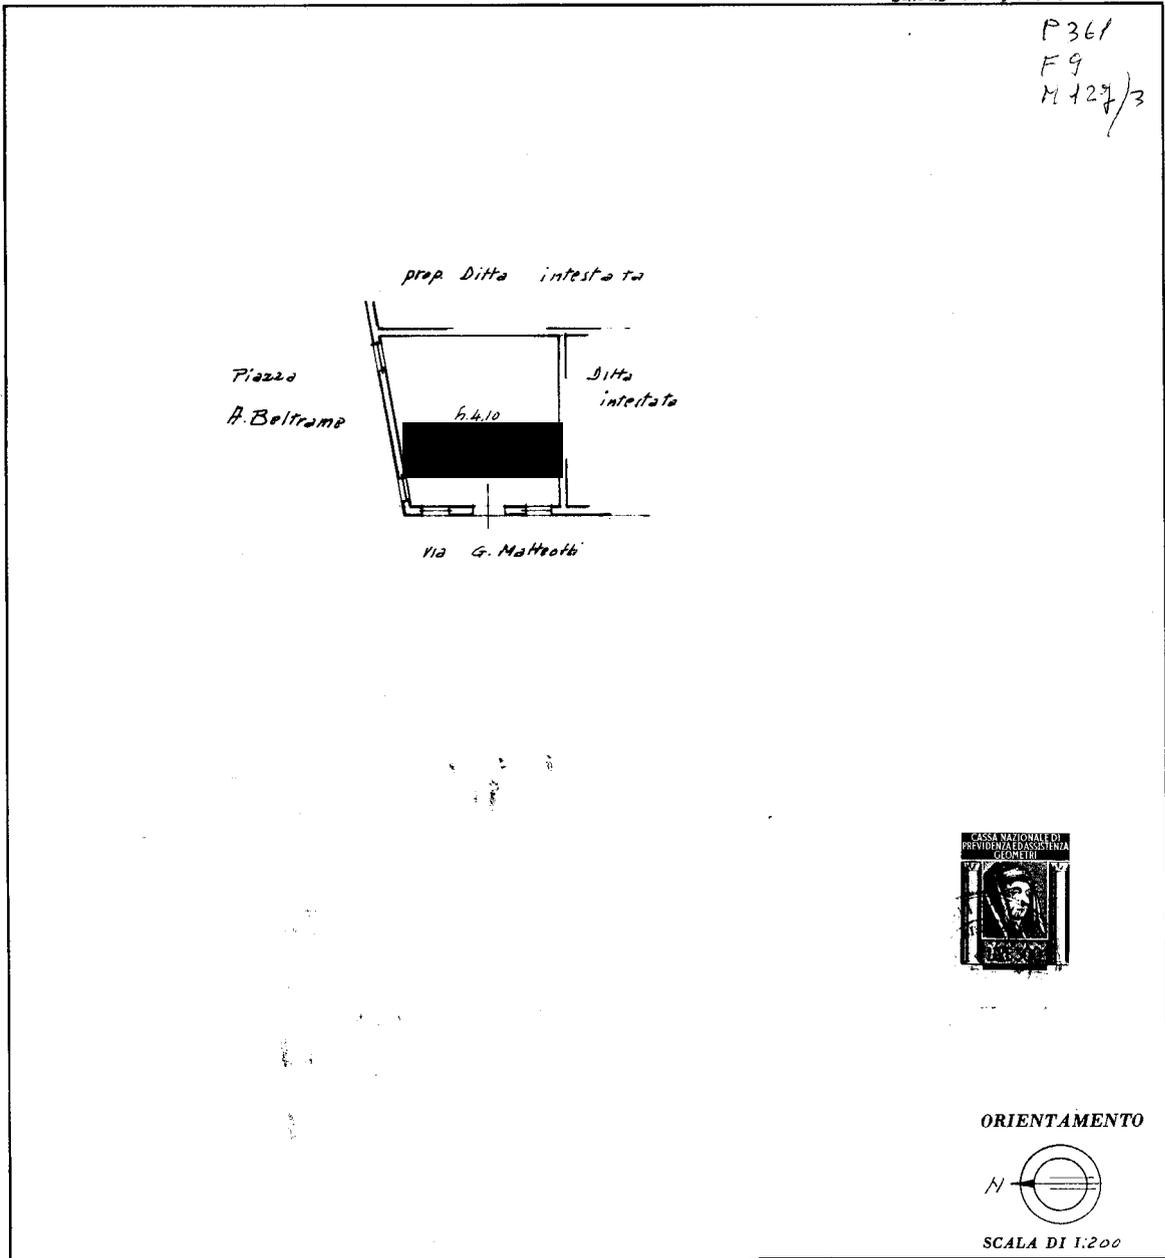

SPAZIO RISERVATO PER LE ANNOTAZIONI D'UFFICIO

DATA  
PROT. N°

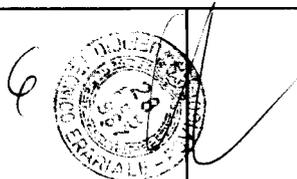

Ultima planimetria in atti

MODULARIO  
F. - Cat. S. T. - 315



MINISTERO DELLE FINANZE

MOD. B (Nuovo Catasto Edilizio Urbano)

DIREZIONE GENERALE DEL CATASTO E DEI SERVIZI TECNICI ERARIALI

Lire  
20

# NUOVO CATASTO EDILIZIO URBANO


(R. DECRETO-LEGGE 13 APRILE 1939, N. 652)

Planimetria dell'immobile situato nel Comune di GAVELLO Via G. Matteotti 4

Ditta [REDACTED]

Allegata alla dichiarazione presentata all'Ufficio Tecnico Erariale di Rovigo


scheda n° 75140

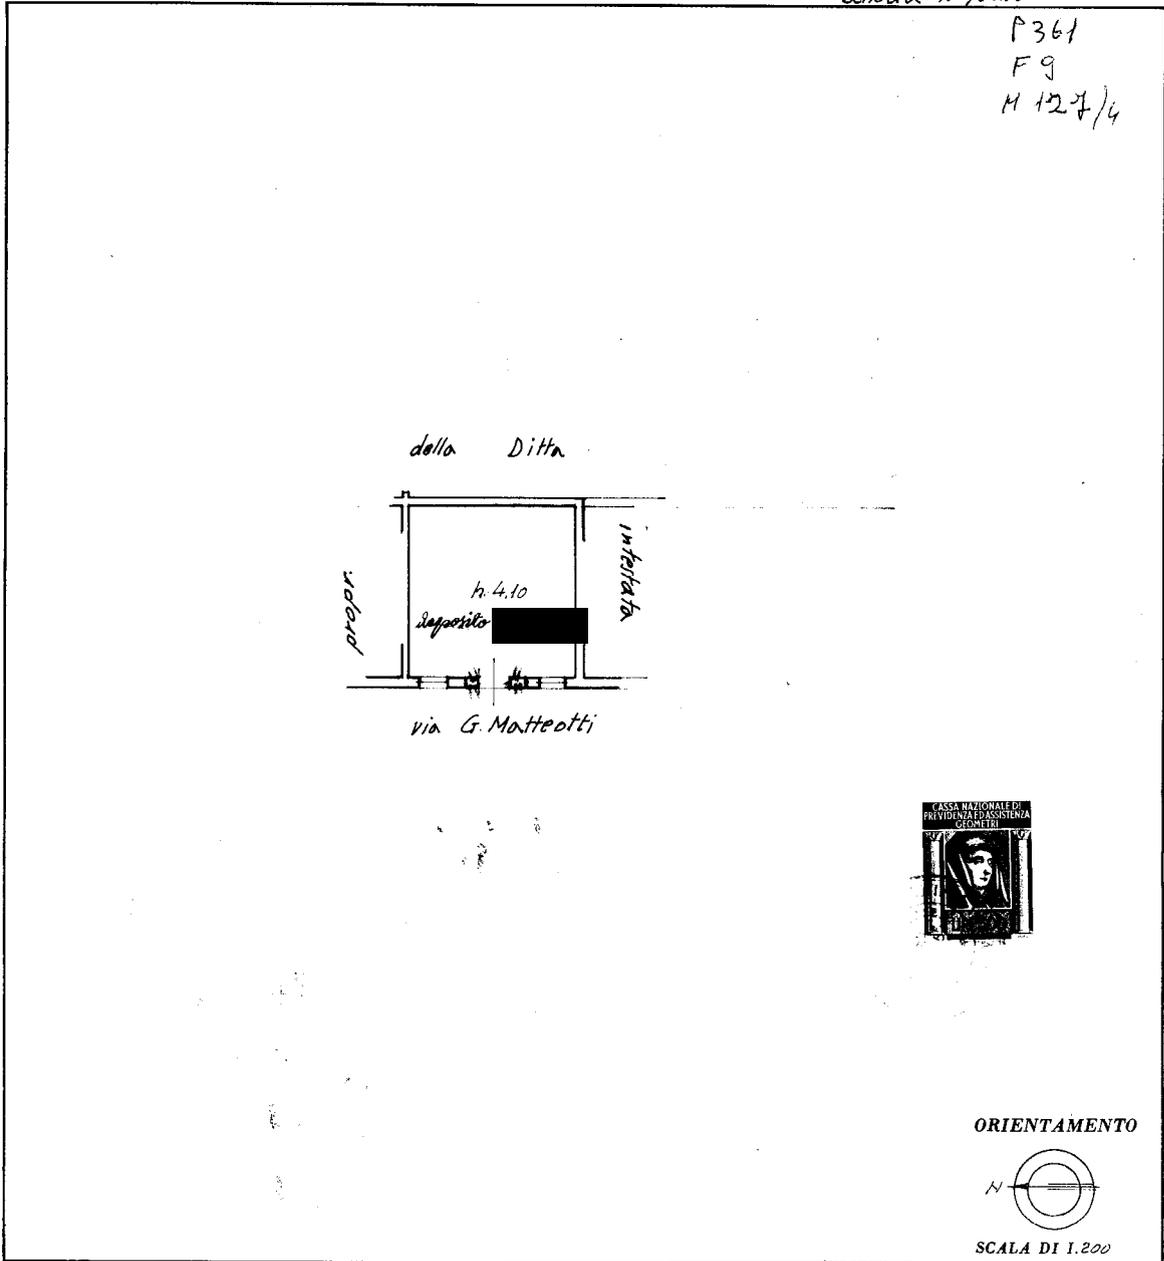

SPAZIO RISERVATO PER LE ANNOTAZIONI D'UFFICIO

DATA \_\_\_\_\_

PROT. N° 9

 

Ultima planimetria in atti

MODULARIO  
F. - Cat. S. T. - 315



MINISTERO DELLE FINANZE

Mod. B (Nuovo Catasto Edilizio Urbano)

DIREZIONE GENERALE DEL CATASTO E DEI SERVIZI TECNICI ERARIALI

Lire  
20

# NUOVO CATASTO EDILIZIO URBANO


(R. DECRETO-LEGGE 13 APRILE 1939, N. 652)

Planimetria dell'immobile situato nel Comune di GAVELLO Via G. MATTEOTTI

Ditta XXXXXXXXXX

Allegata alla dichiarazione presentata all'Ufficio Tecnico Erariale di ROVIGO

SCHEDA n° 726439

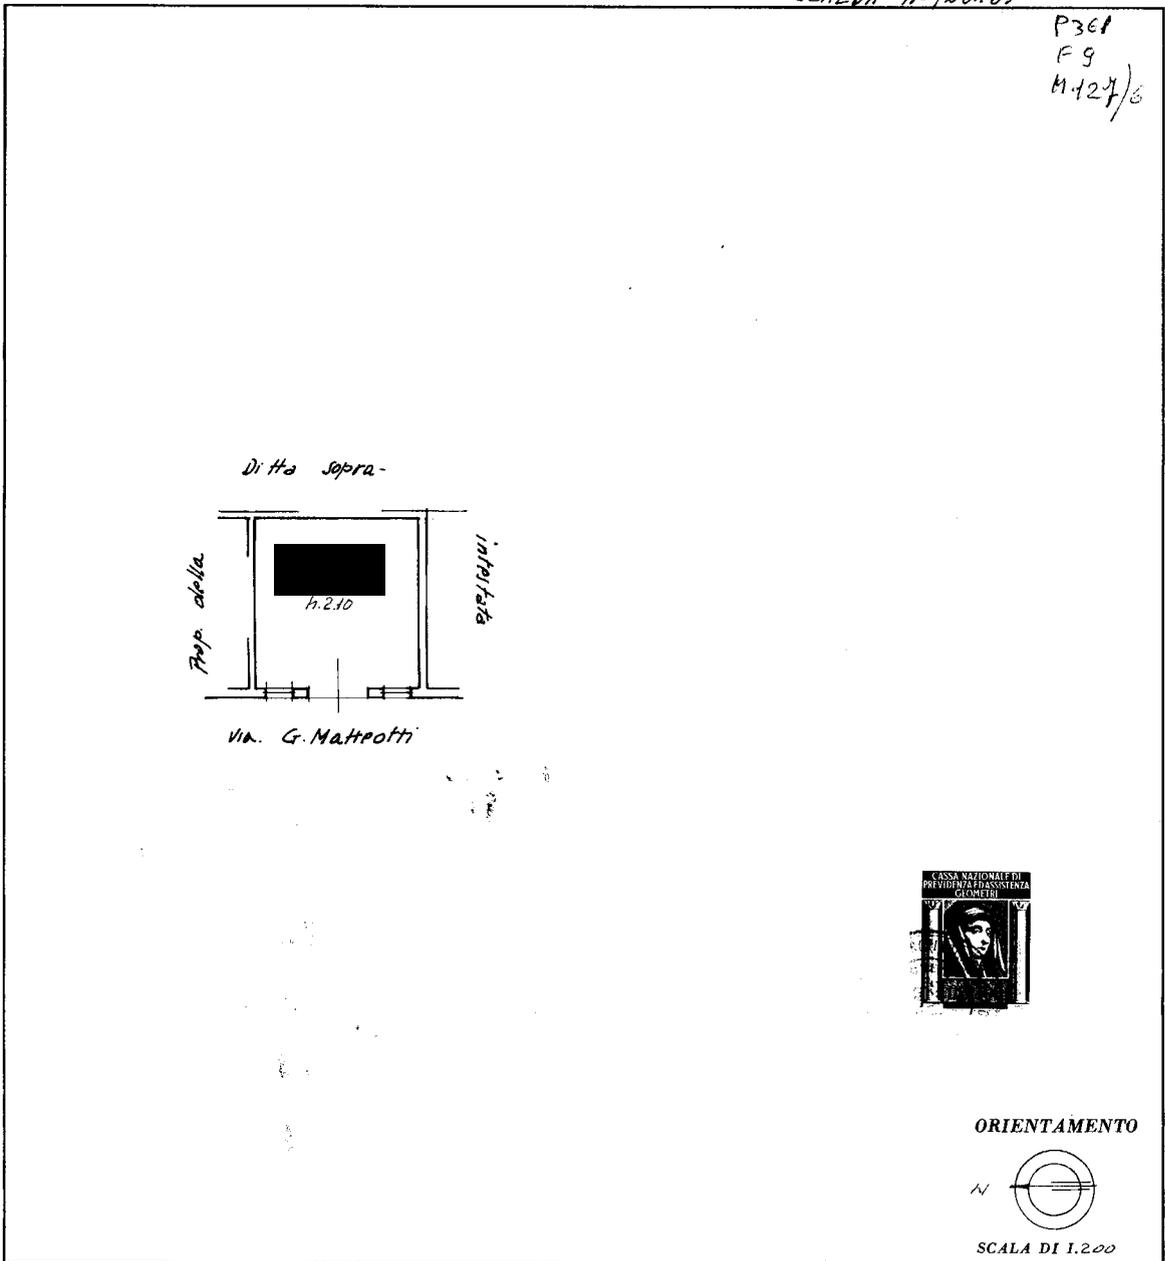


SPAZIO RISERVATO PER LE ANNOTAZIONI D'UFFICIO

DATA

PROT. N°

5

 

Ultima planimetria in atti

MOD. B



MINISTERO DELLE FINANZE

MOD. B (Nuovo Catasto Edilizio Urbano)

DIREZIONE GENERALE DEL CATASTO E DEI SERVIZI TECNICI ERARIALI

Lire 20

# NUOVO CATASTO EDILIZIO URBANO


(R. DECRETO-LEGGE 13 APRILE 1939, N. 652)

Planimetria dell'immobile situato nel Comune di GAVELLO Via G. Matteotti

Ditta [REDACTED]

Allegata alla dichiarazione presentata all'Ufficio Tecnico Erariale di Rovigo


Scheda n° 757139

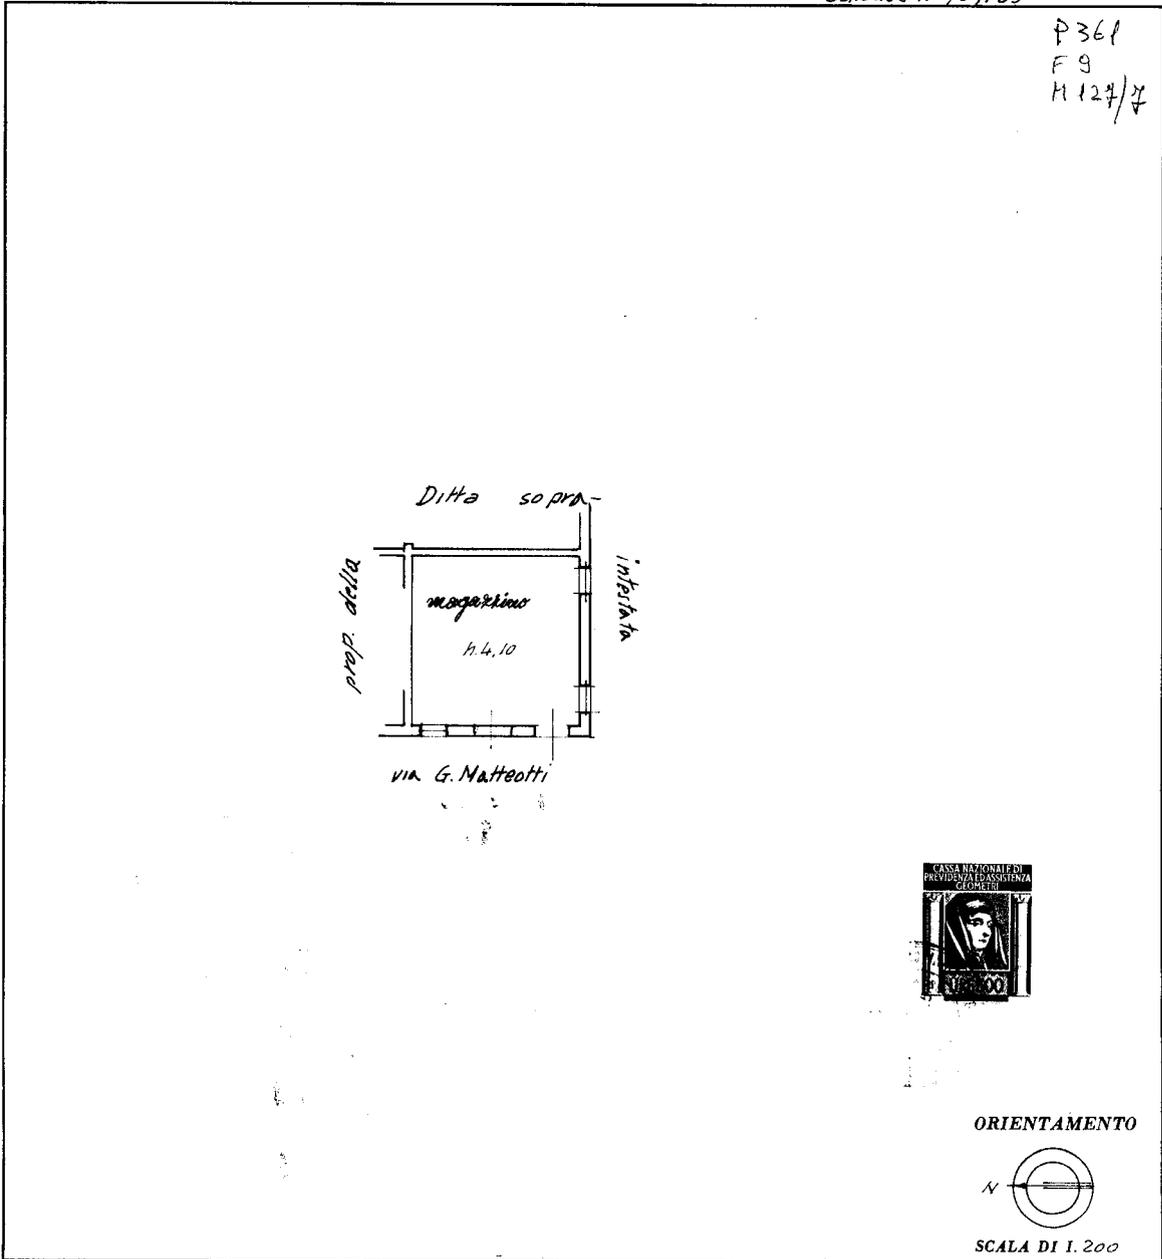

**SPAZIO RISERVATO PER LE ANNOTAZIONI D'UFFICIO**

DATA

PROT. N° 7

 

Ultima planimetria in atti

**Agenzia delle Entrate**  
**CATASTO FABBRICATI**  
**Ufficio Provinciale di**  
**Rovigo**

Dichiarazione protocollo n. RO0013726 del 07/04/2023

Comune di Gavello

Via Giacomo Matteotti

civ. 97

Identificativi Catastali:

Sezione:

Foglio: 9


Particella: 127

Subalterno: 8


Planimetria

Scheda n. 1

Scala 1:200

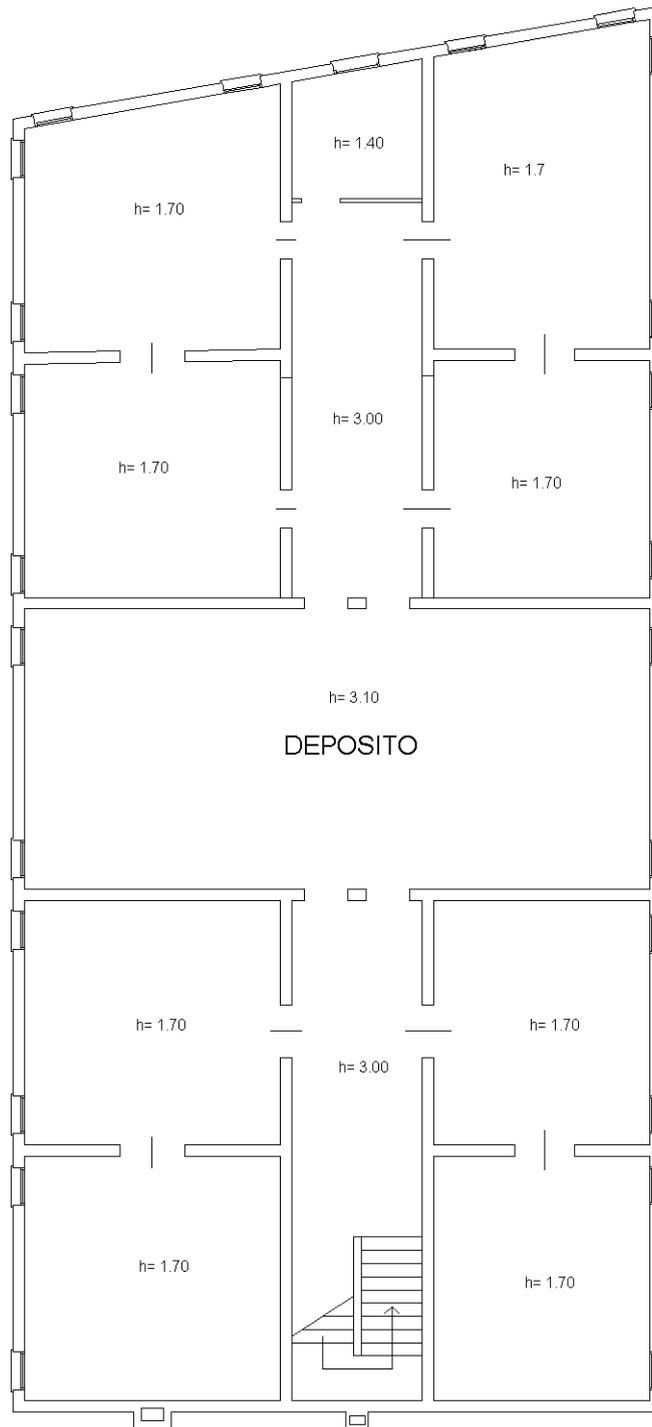

PIANO SOFFITTA

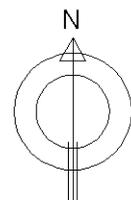

Ultima planimetria in atti

MODULARIO  
F. rig. rend. 498



MINISTERO DELLE FINANZE  
DIREZIONE GENERALE DEL CATASTO E DEI SERVIZI TECNICI ERARIALI

MOD. A (Nuovo Catasto Edilizio Urbano)

Lire  
300


# NUOVO CATASTO EDILIZIO URBANO

(R. DECRETO-LEGGE 13 APRILE 1939, N. 632)

Planimetria dell'immobile situato nel Comune di GAVELLO Via Cavallotti n° 6

Diu [REDACTED] PROP. PER 1000/1000

Allegata alla dichiarazione presentata all'Ufficio Tecnico Erariale di ROVIGO

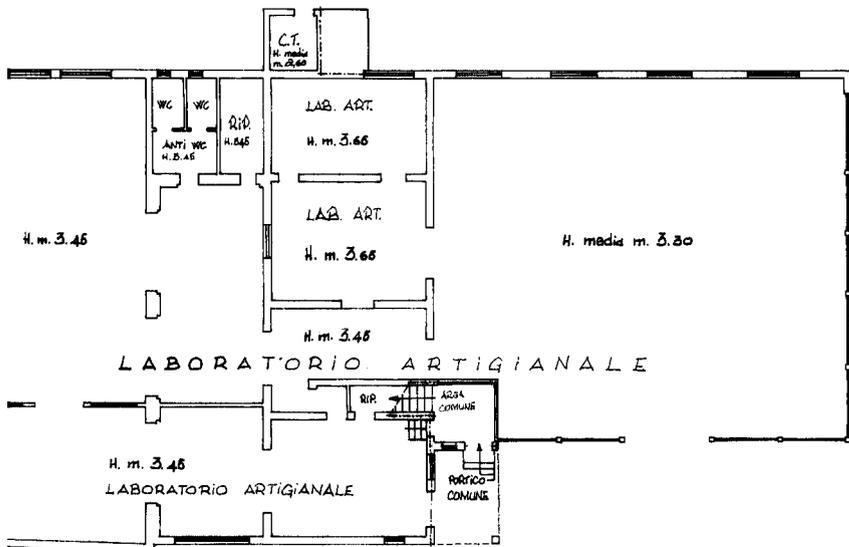

DIANTA DIANO TERRA

ORIENTAMENTO



SCALA DI 1:200

SPAZIO RISERVATO PER LE ANNOTAZIONI D'UFFICIO

DATA 05/05/1987  
PROT. N° 65/85

9  
129  
2  
167  
109

Ultima planimetria in atti



Data presentazione: 04/05/1987 - Data: 08/05/2023 - n. T25843 - Richiedente: SCCMHL88E41A059W  
Totale schede: 2 - Formato di acquisizione: A3(297x420) - Formato stampa richiesto: A4(210x297)

MODULARIO  
F. rig. rend. - 496



**NUC**

Planimetria dell'impr  
Ditta [redacted]  
Allegata alla dichiar

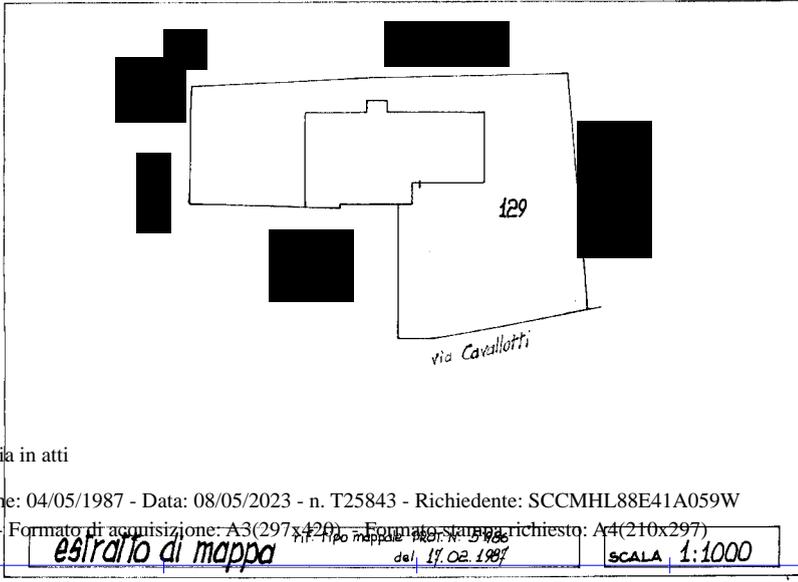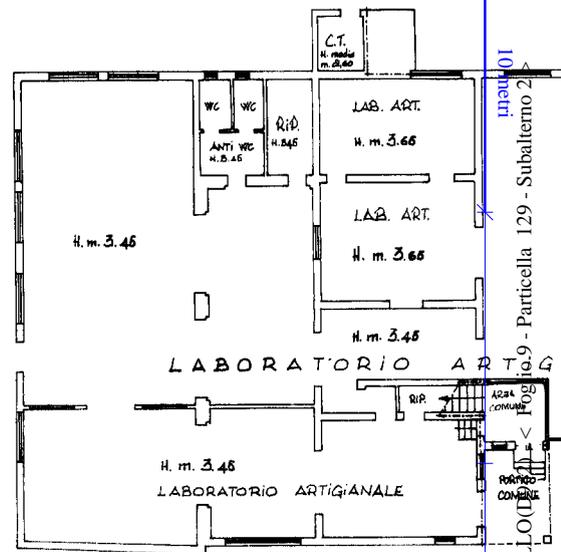

via Cavallotti  
129 - Subalterno 2

Ultima planimetria in atti

DATA  
PROT. N° 05/187

SPAZIO

SPAZIO  
CATASTO dei Fabbricati - Situazione al 08/05/2023 - Comune di GAVELLO (UD) - VIA FELICE CAVALLOTTI Piano T

MODULARIO  
E. 109. 1000 - 498



MINISTERO DELLE FINANZE  
DIREZIONE GENERALE DEL CATASTO E DEI SERVIZI TECNICI ERARIALI

**NUOVO CATASTO EDILIZIO URBANO**  
(R. DECRETO-LEGE 31 APRILE 1984, N. 461)

Planimetria dell'immobile situato nel Comune di **GAVELLO** Via **Cavallotti n. 6**  
Ditta **[REDACTED]** **1000/1000**

Allegata alla dichiarazione presentata all'Ufficio Tecnico Erariale di **HOYAGO**

Lite 300

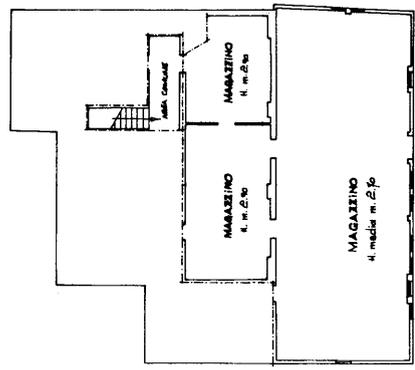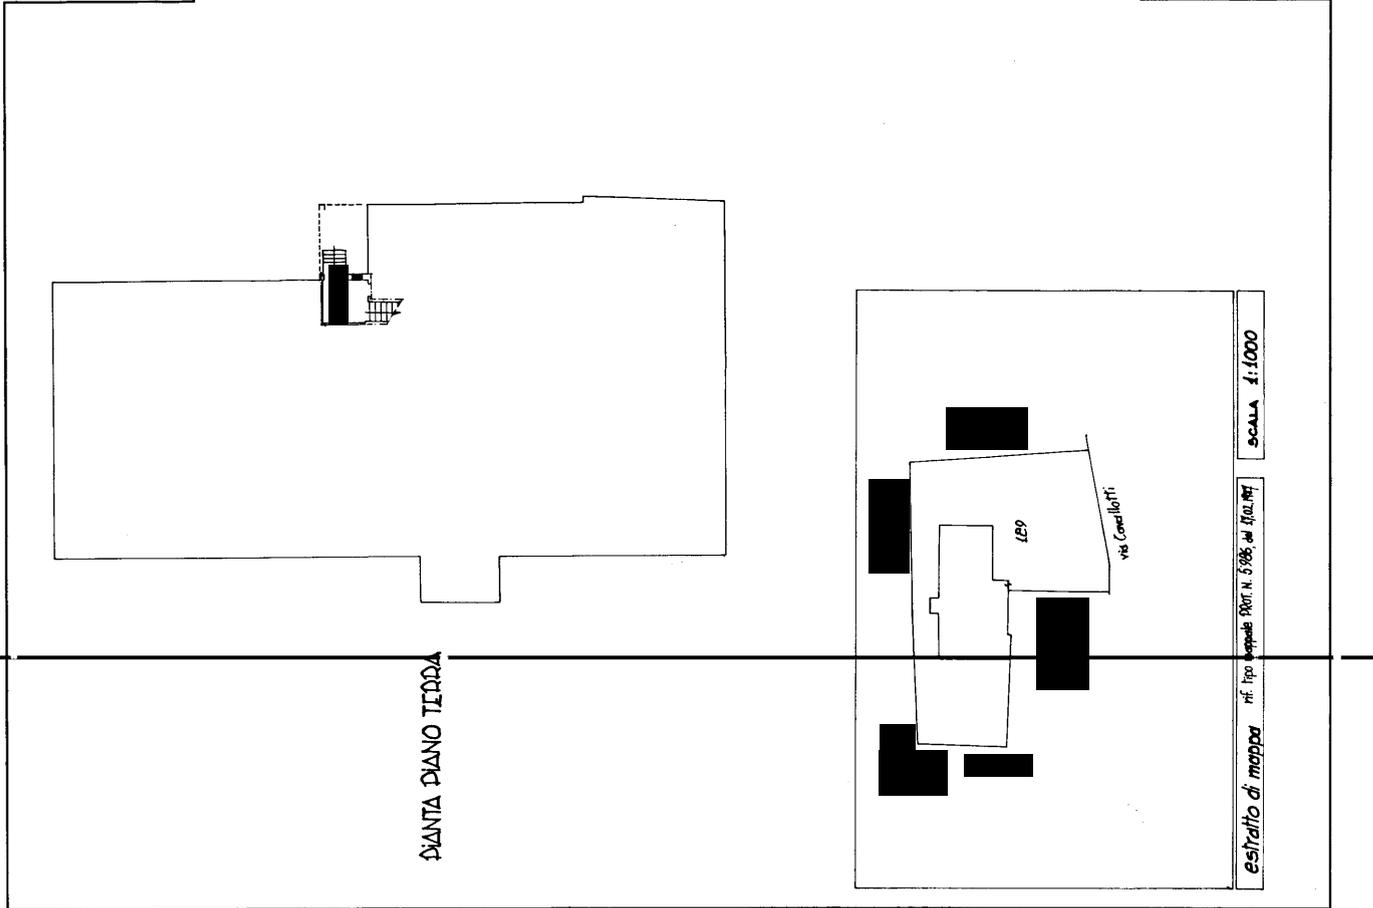

ORIENTAMENTO

SCALA DI 1:500

SPAZIO RISERVATO PER LE ANNOTAZIONI D'UFFICIO

DATA **6/5/87**


PROT. N. **65/87**

N.C.E.U.

Foglio	<b>9</b>
MAPP. N.	<b>129</b>
SUBALTEMO	<b>3</b>
SECT.	<b>761</b>
PARTELL.	<b>704</b>



PER INFORMAZIONI


**MINISTERO DELLE FINANZE**  
**DIREZIONE GENERALE DEL CATASTO E DEI SERVIZI TECNICI ERARIALI**  
**NUOVO CATASTO EDILIZIO URBANO**  
(S. DECRETI-LEGGI 12 APRILE 1984, N. 48)  
 Planimetria dell'immobile situato nel Comune di **CAVALLOTTI** n.° 6  
 Ditta **[REDACTED]**  
 Allegata alla dichiarazione presentata all'Ufficio Tecnico Erariale di **CAVALLOTTI**  
 Lire **300**  
 CAVALLOTTI n.° 6  
 4000/1000

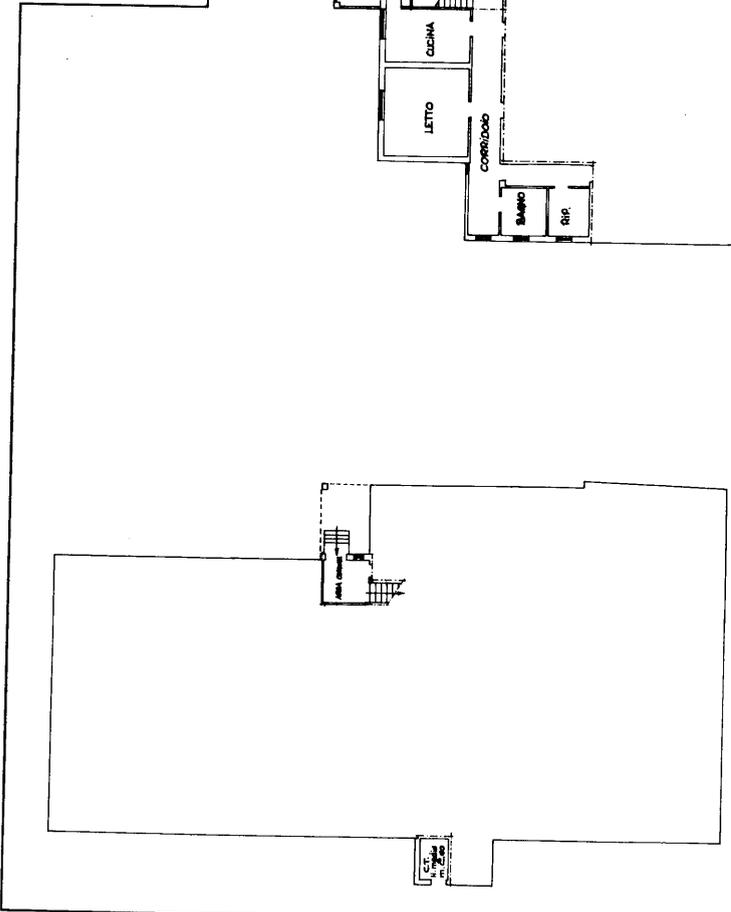


Pianta Diana Terra

Pianta Diana Primo  
h. m. 2.96

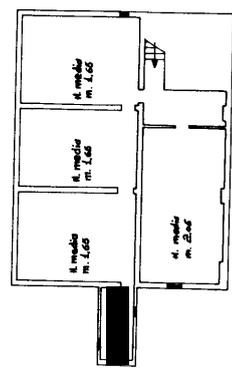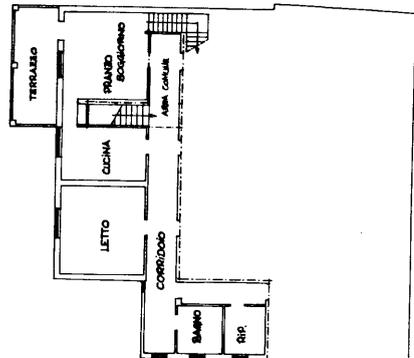

Pianta Diana Secondo  
(SOTTOTETTO PARZIALMENTE PRATICABILE)

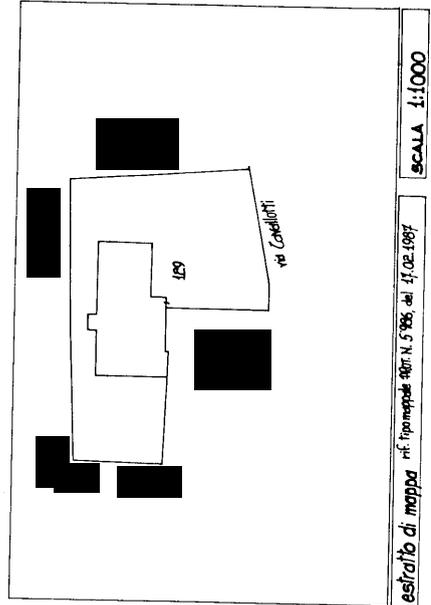

estratto di mappa rif. topografico art. N. 5985 del 21.02.1987  
SCALA 1:1000

ORIENTAMENTO  
  
 SCALA DI 1:200

SPAZIO RISERVATO PER LE ANNOTAZIONI D'UFFICIO  
 DATA 08/05/2023  
 PROT. N° 65/87  
  
 N.C.E.U.  
 FOLIO 9  
 MESPSE 129  
 TRATTO 4  
 ROSTI 367  
 PARTITA 702

Ultima planimetria in atti