

**Agenzia del Territorio  
CATASTO FABBRICATI  
Ufficio Provinciale di  
Siena**

Dichiarazione protocollo n. SI0145579 del 13/11/2009

Planimetria di u.i.u. in Comune di Siena

Localita' Colonna San Marco

civ.

Identificativi Catastali:

Sezione:  
Foglio: 65  
Particella: 646  
Subalterno: 246



Compilata da:  
Guerrini Andrea  
Iscritto all'albo:  
Periti Edili

Prov. Siena

N. 822

Scheda n. 1

Scala 1:200

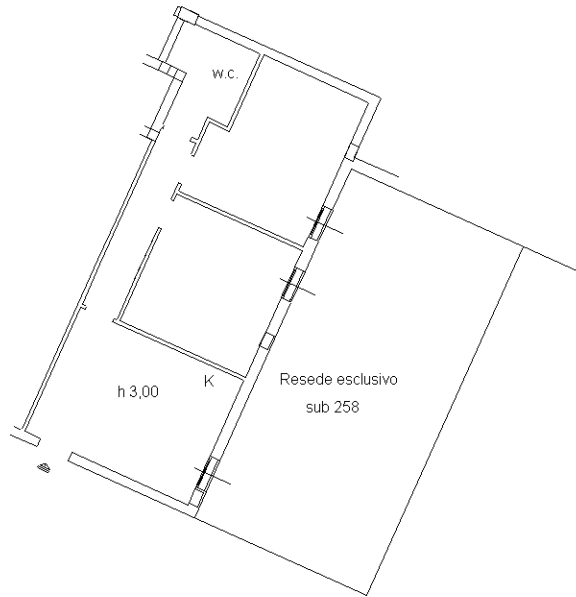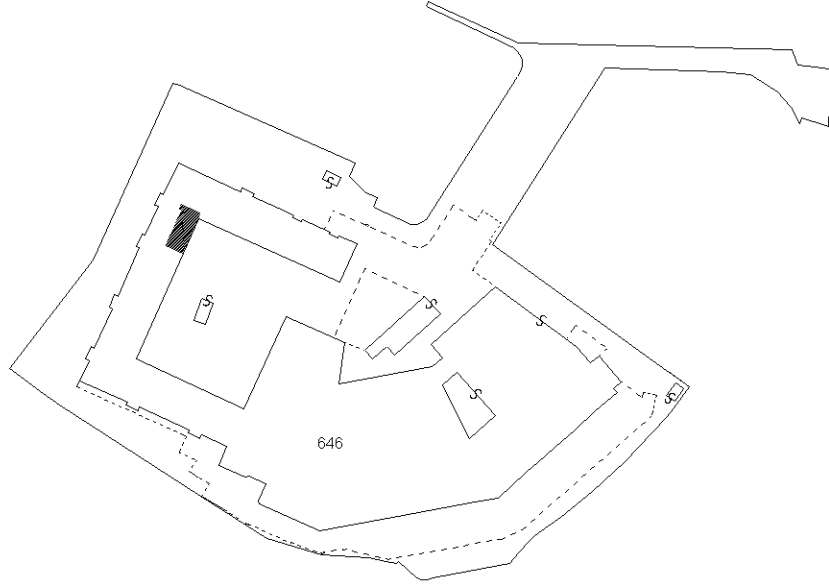

**Piano Terra**



Ultima planimetria in atti



**Agenzia del Territorio  
CATASTO FABBRICATI  
Ufficio Provinciale di  
Siena**

Dichiarazione protocollo n. SI0145579 del 13/11/2009

Planimetria di u.i.u. in Comune di Siena

Localita' Colonna San Marco

civ.

Identificativi Catastali:

Sezione:  
Foglio: 65  
Particella: 646  
Subalterno: 268



Compilata da:  
Guerrini Andrea  
Iscritto all'albo:  
Periti Edili

Prov. Siena

N. 822

Scheda n. 1

Scala 1:200

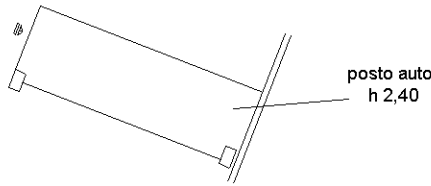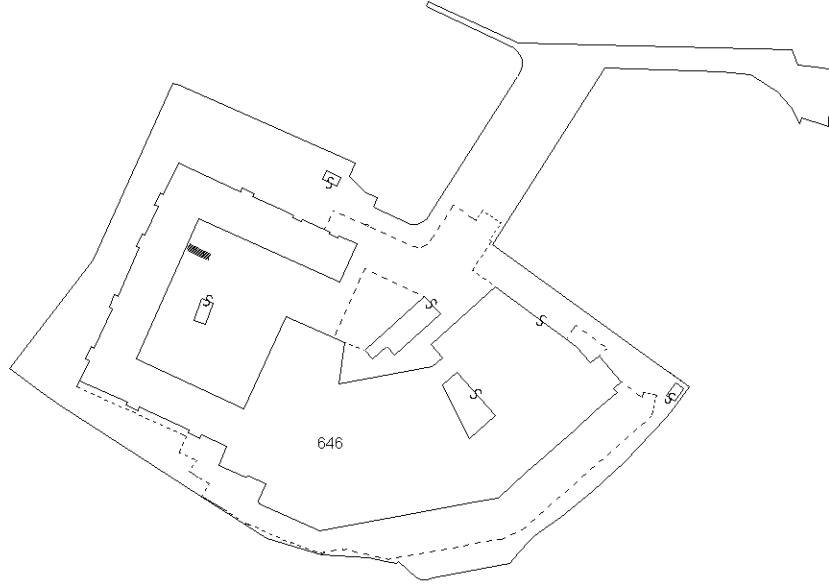

**Piano S1**



Ultima planimetria in atti

