

**Agenzia del Territorio
CATASTO FABBRICATI
Ufficio Provinciale di
Messina**

Dichiarazione protocollo n. ME0043299 del 10/02/2011

Planimetria di u.i.u. in Comune di Messina

Via Pietro Castelli

civ. 49

Identificativi Catastali:

Sezione:

Foglio: 112

Particella: 306

Subalterno: 31

Compilata da:

Contrafatto Paolo

Iscritto all'albo:

Architetti



Prov. Messina

N. 87

Scheda n. 1

Scala 1:100

PIANO PRIMO SOTTOSTRADA

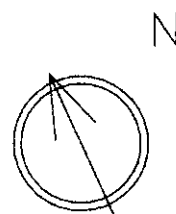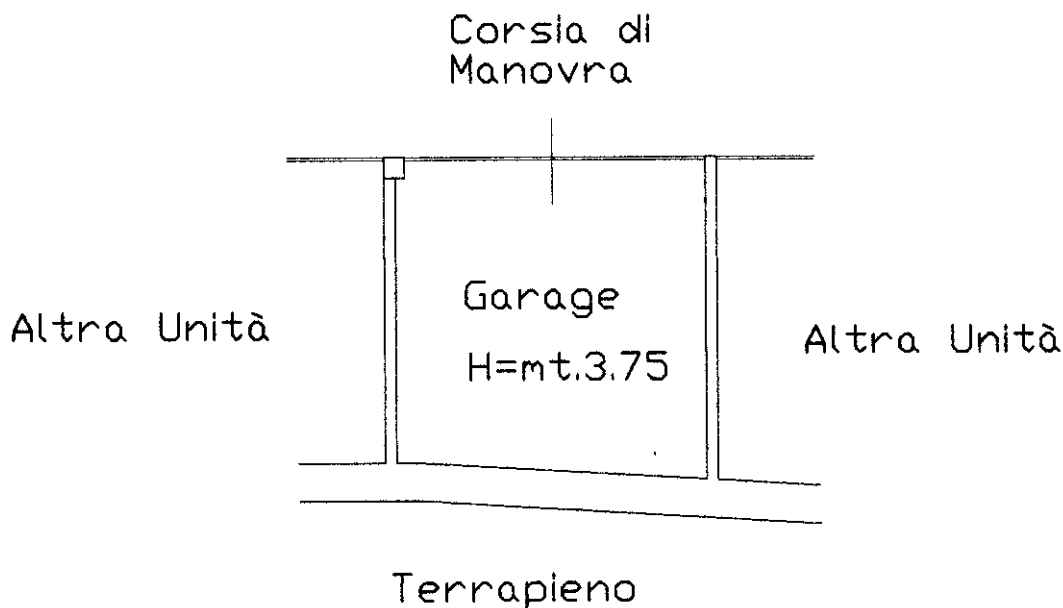

Ultima planimetria in atti