




b1) estratto di mappa catastale



**Agenzia delle Entrate  
CATASTO FABBRICATI  
Ufficio Provinciale di  
Sassari**


Dichiarazione protocollo n. _____ del _____	
Comune di Arzachena	
Localita' Miata	civ. SNC
Identificativi Catastali: Sezione: Foglio: 11 Particella: 947 Subalterno: 5	Compilata da: Cera Silvia Iscritto all'albo: Architetti Prov. Sassari N. 296

Planimetria
Scheda n. 1 Scala 1:200

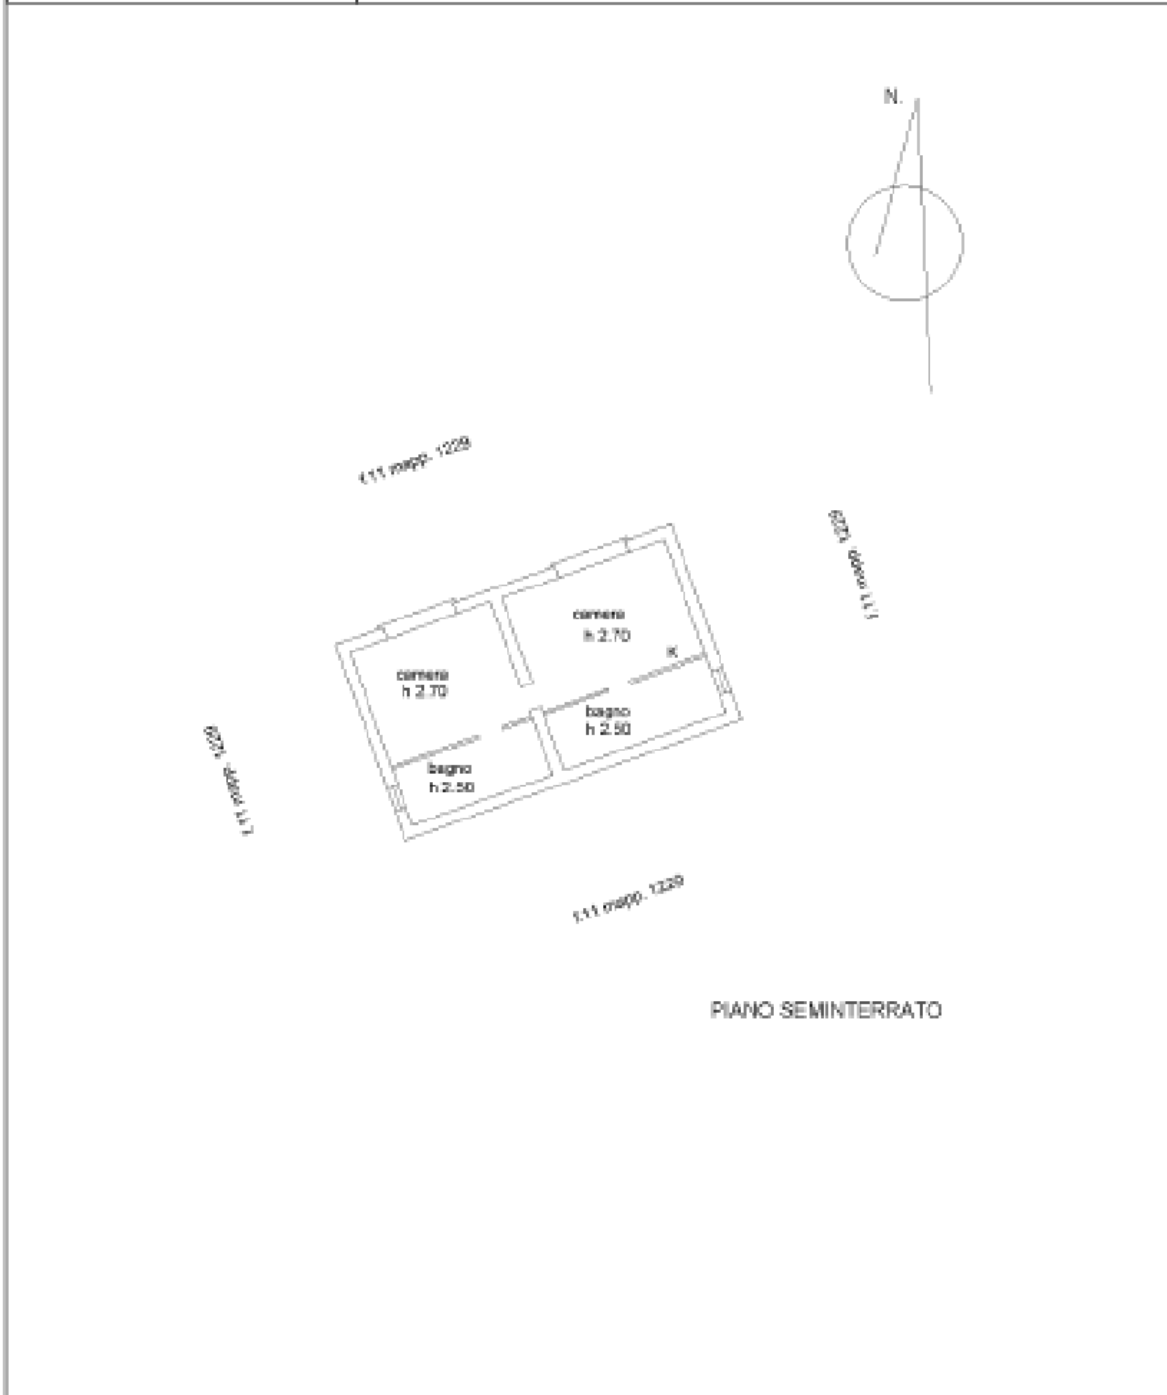



	<b>Agenzia delle Entrate</b> <b>CATASTO FABBRICATI</b> ufficio provinciale di <b>Sassari</b>		del dal	Identificativi Catastali: Sezione: 11 Foglio: 11 Particella: 849 Subalterno: 3	Compiuta da: Tola Sergio Invece all'Albo Professionisti Per. Espert.	H. 2023
	Dichiarazione professionale n. Comune di Sassari immobile: stata					
PIANIFICAZIONE Scheda n. 3	Scala: 1:200					

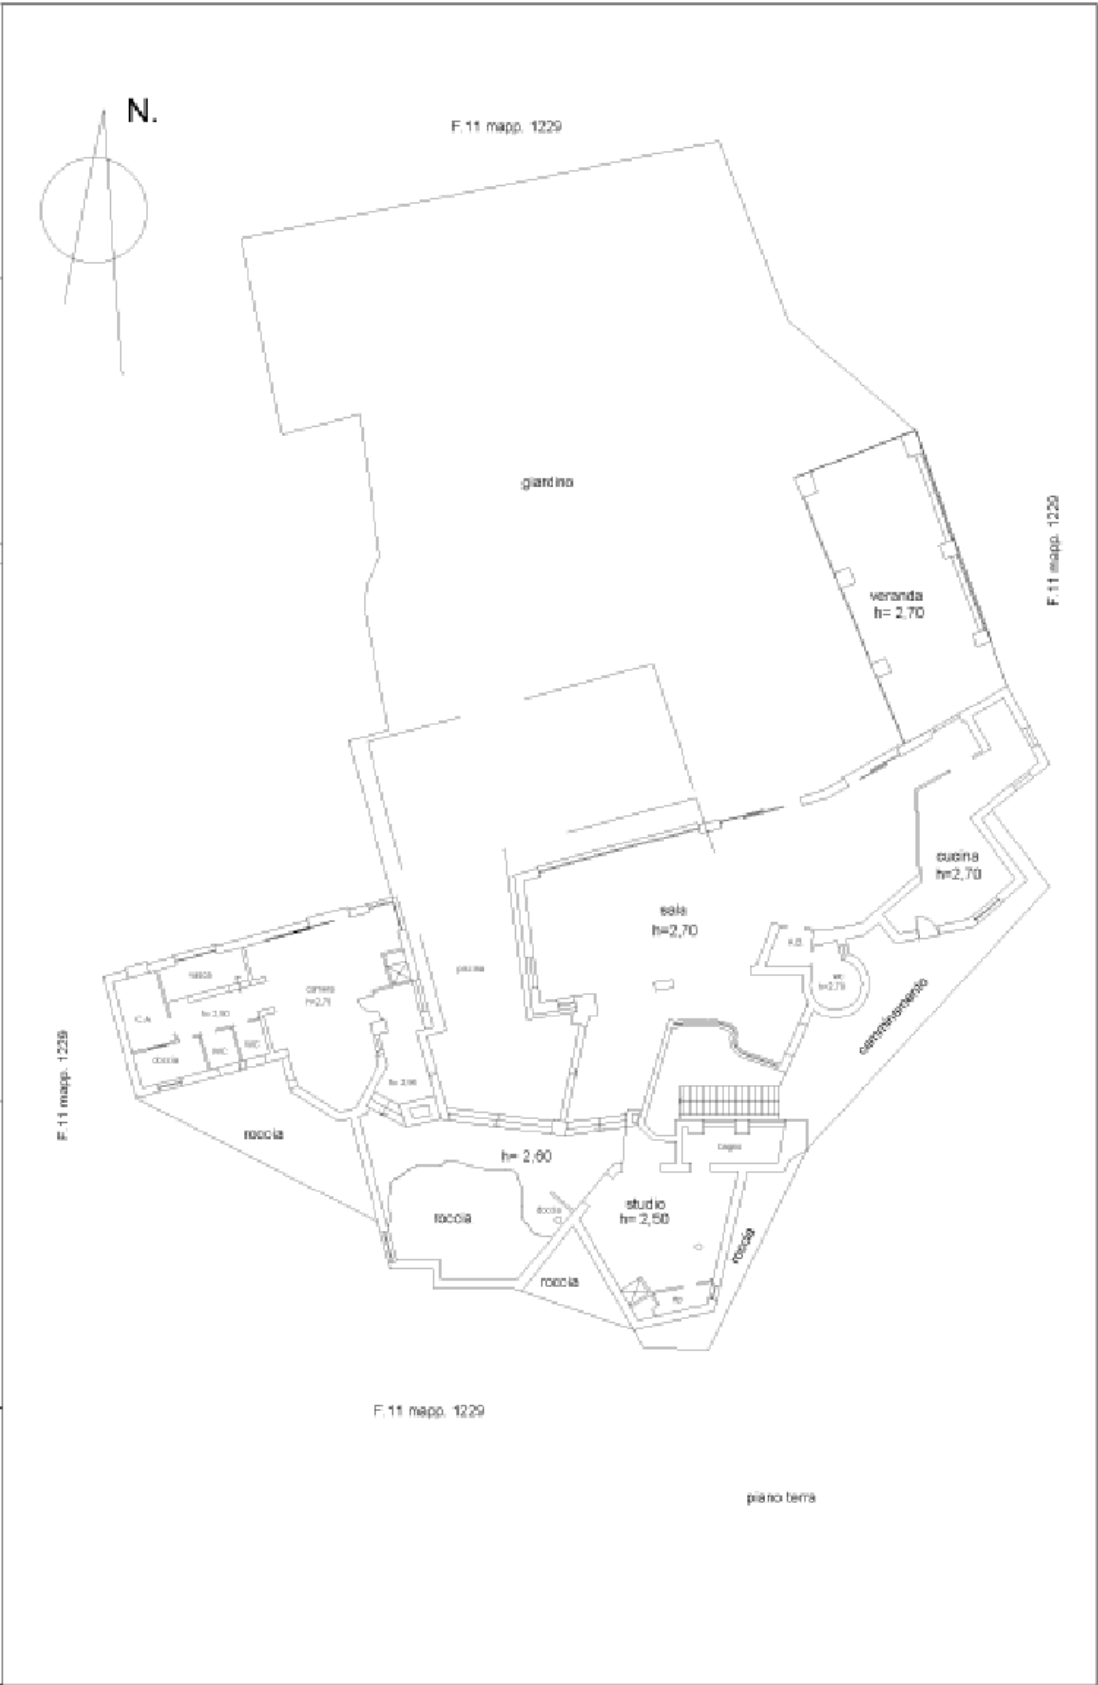



Agencia delle Entrate  
**CATASTO FABBRICATI**  
Ufficio provinciale di  
Sassari

DIPARTIMENTO  
Catastro n. 2

Scala 1:200

Dichiarazione prototipo n.  
Comune di Arzachena  
LOCALITÀ "BIA DA"

del


del n. SMC

Identificativi Catastrali:  
Sezione: 11  
Foglio: 11  
Particella: 049  
Subalterno: 3

Completato da:  
Zola Perigo  
Incaricato all'atto:  
Gennari  
Prov. Sassari

H. 3623

F.11 mapp. 1229

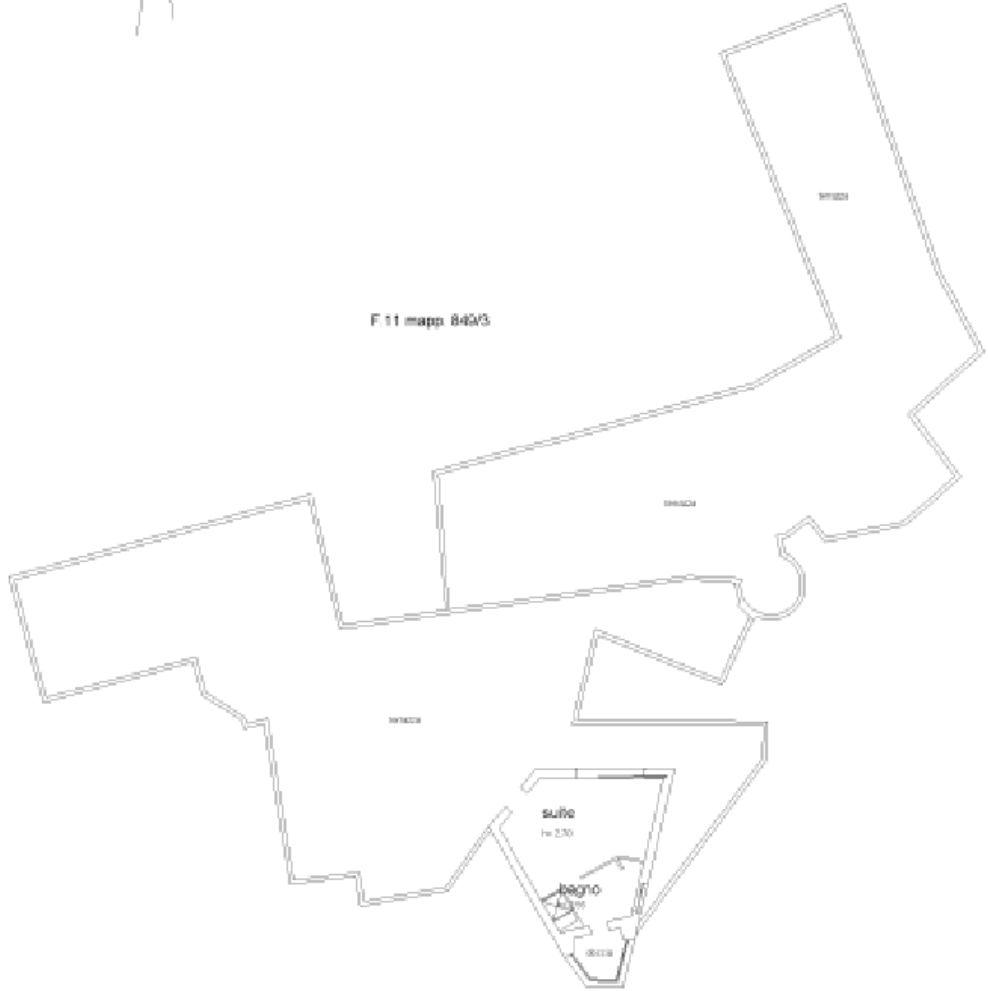

F.11 mapp. 1229

piano primo


F.11 mapp. 1228



**Agenzia delle Entrate  
CATASTO FABBRICATI  
Ufficio Provinciale di  
Sassari**

Dichiarazione protocollo n. _____ del _____	
Comune di Arzachena	
Località Mista civ. 88C	
Identificativi Catastrali:	Compilata da:
Sezione:	Fola Sergio
Foglio: 11	Incaricato all'albo:
Particella: 849	Geometri
Subalterno: 3	Prov. Sassari N. 1423


Planimetria
Sezede n. 3 Scala 1:200

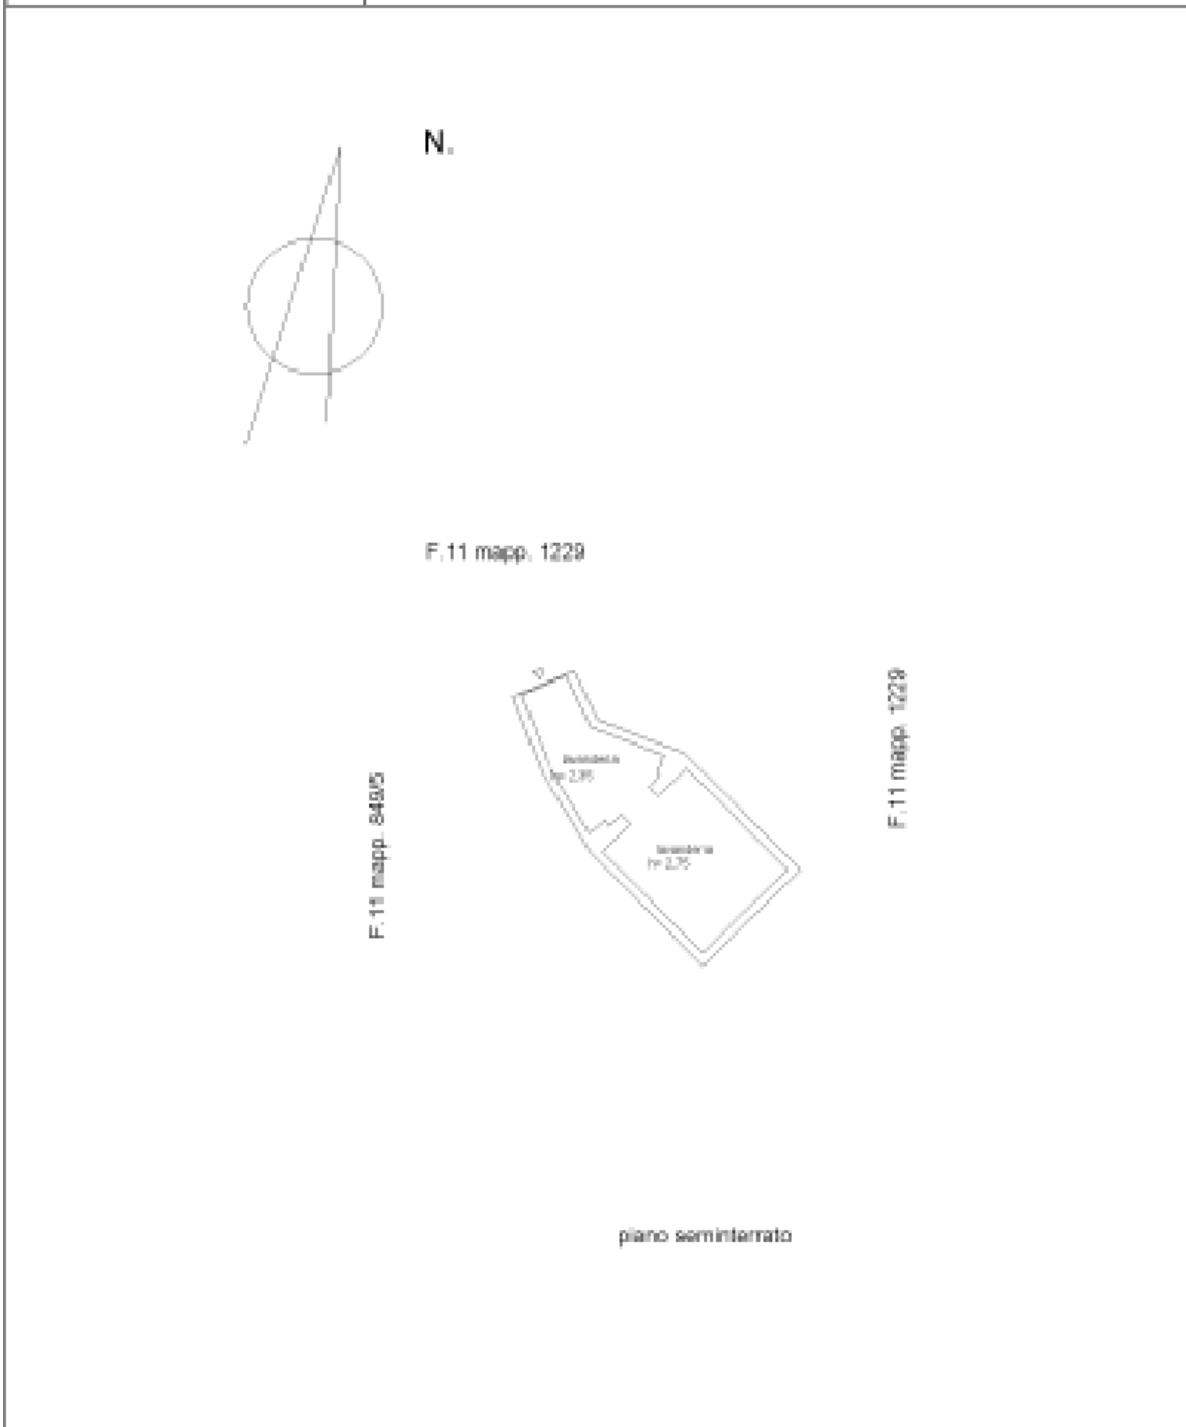

**Agenzia delle Entrate  
CATASTO FABBRICATI  
Ufficio Provinciale di  
Sassari**

Dichiarazione protocollo n. _____ del _____	
Comune di Arzachena	
Localita' Mista _____ civ. SNC	
Identificativi Catastrali:	Compilata da:
Regione:	Pola Sergio
Foglio: 11	Esatto all'albo:
Particella: 849	Geometri
Subalterno: 3	Prov. Sassari
	N. 1423


Planimetria
Foglio n. 4      Scala 1:200

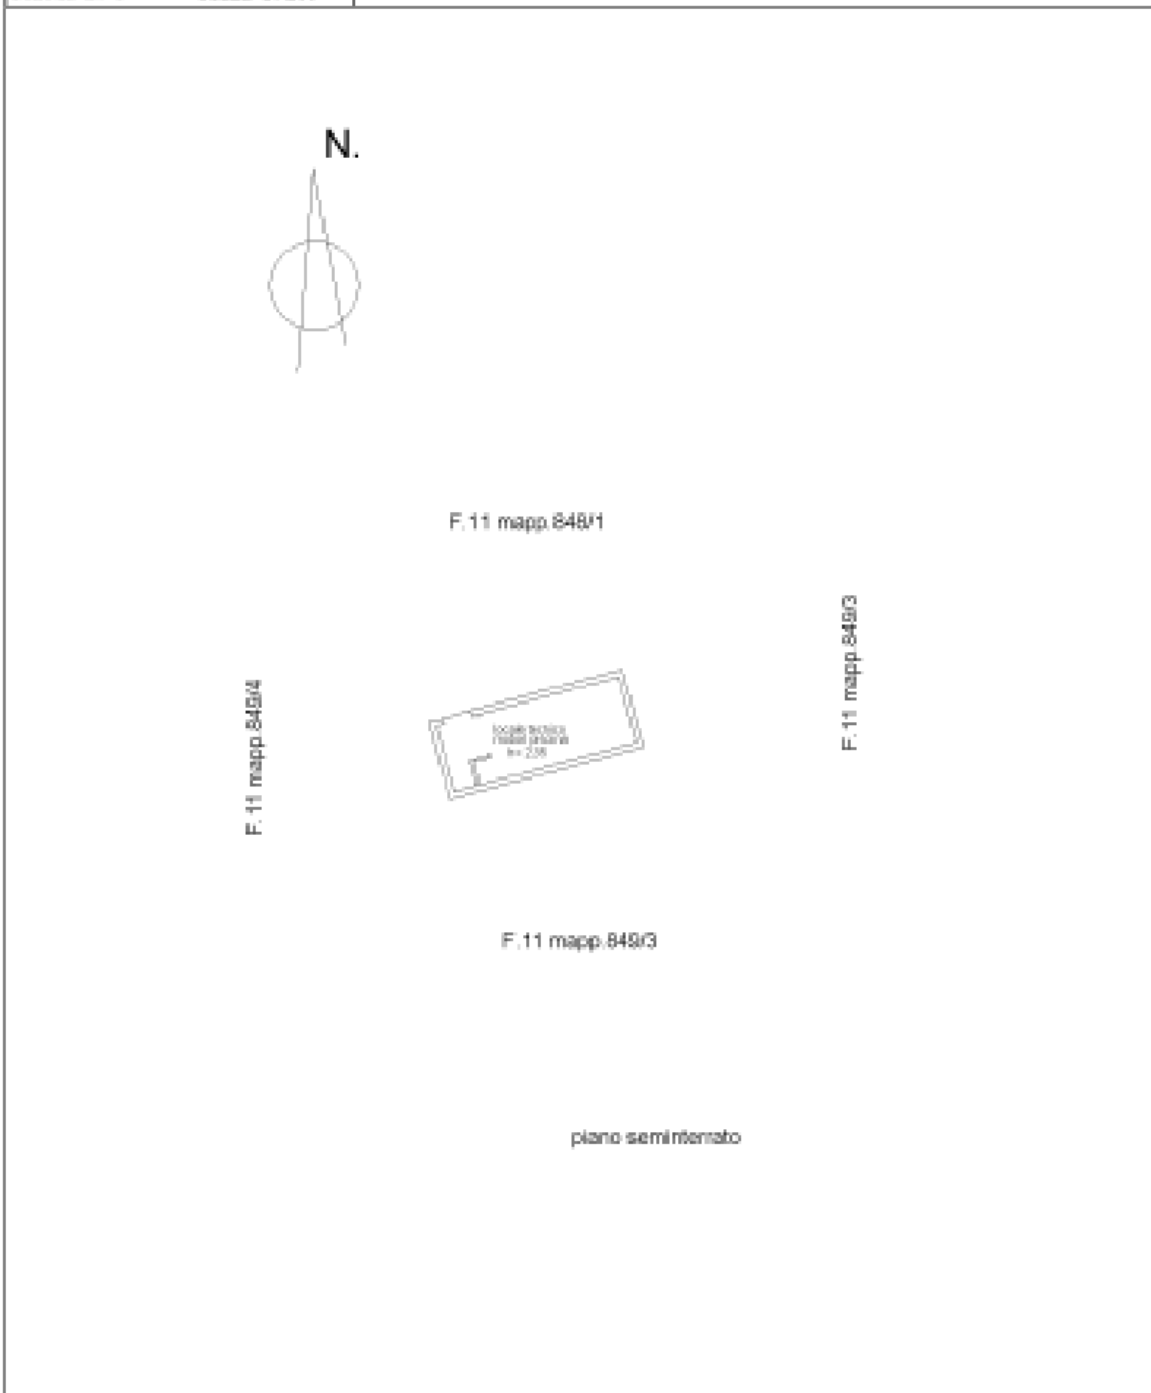

**Agenzia delle Entrate**  
**CATASTO FABBRICATI**  
**Ufficio Provinciale di**  
**Sassari**

Dichiarazione protocollo n. <b>del</b>	
Comune di <b>Arsachena</b>	
Localita' <b>Miata</b>	civ. <b>SNC</b>
Identificativi Catastali:	Compilata da:
Sezione:	<b>Pola Sergio</b>
Foglio: <b>11</b>	Iscritto all'albo:
Particella: <b>849</b>	<b>Geometri</b>
Subalterno: <b>4</b>	Prov. <b>Sassari</b>
	<b>N. 1623</b>

Planimetria
Scheda n. 1      Scala 1:200

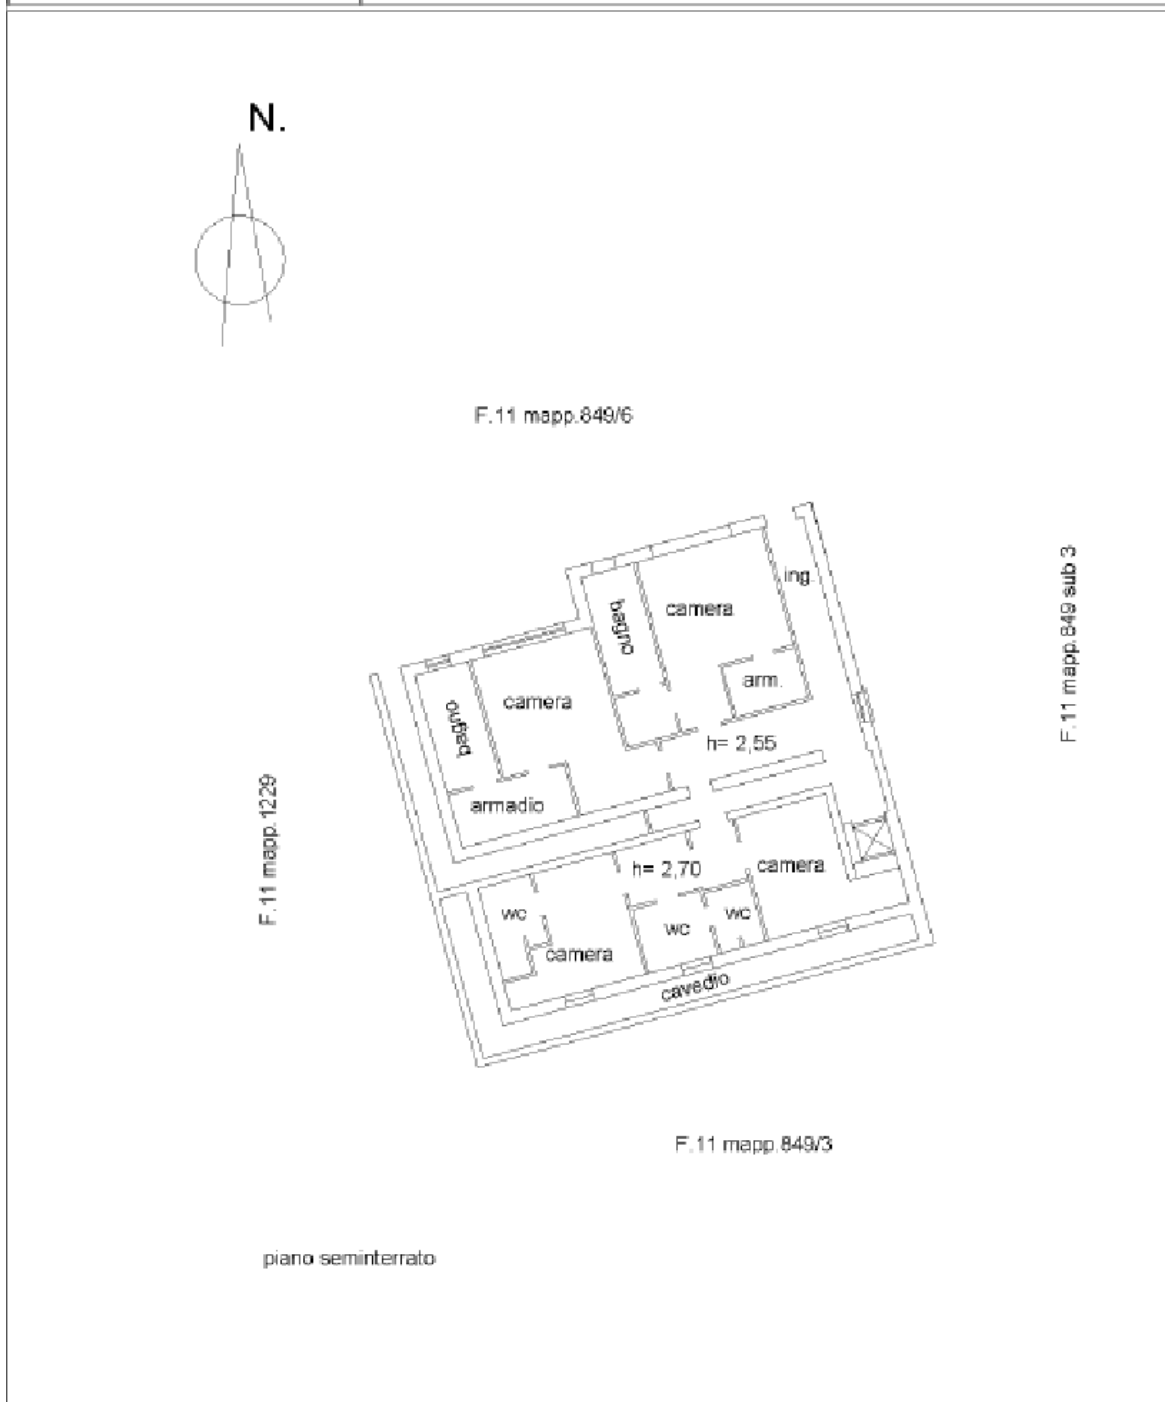




**Agenzia delle Entrate**  
**CATASTO FABBRICATI**  
 Ufficio Provinciale di  
 Sassari

Dichiarazione protocollo n. _____ del _____	
Comune di Arzachena	
Localita' Miata	cat. SWC
Identificativi Catastali:	Compilata da:
Sezione:	Fola Sergio
Foglio: 11	Iscritto all'albo:
Particella: 849	Geometri
Subalterno: 5	Prov. Sassari
	N. 1623

Planimetria
Scheda n. 1 Scala 1:200

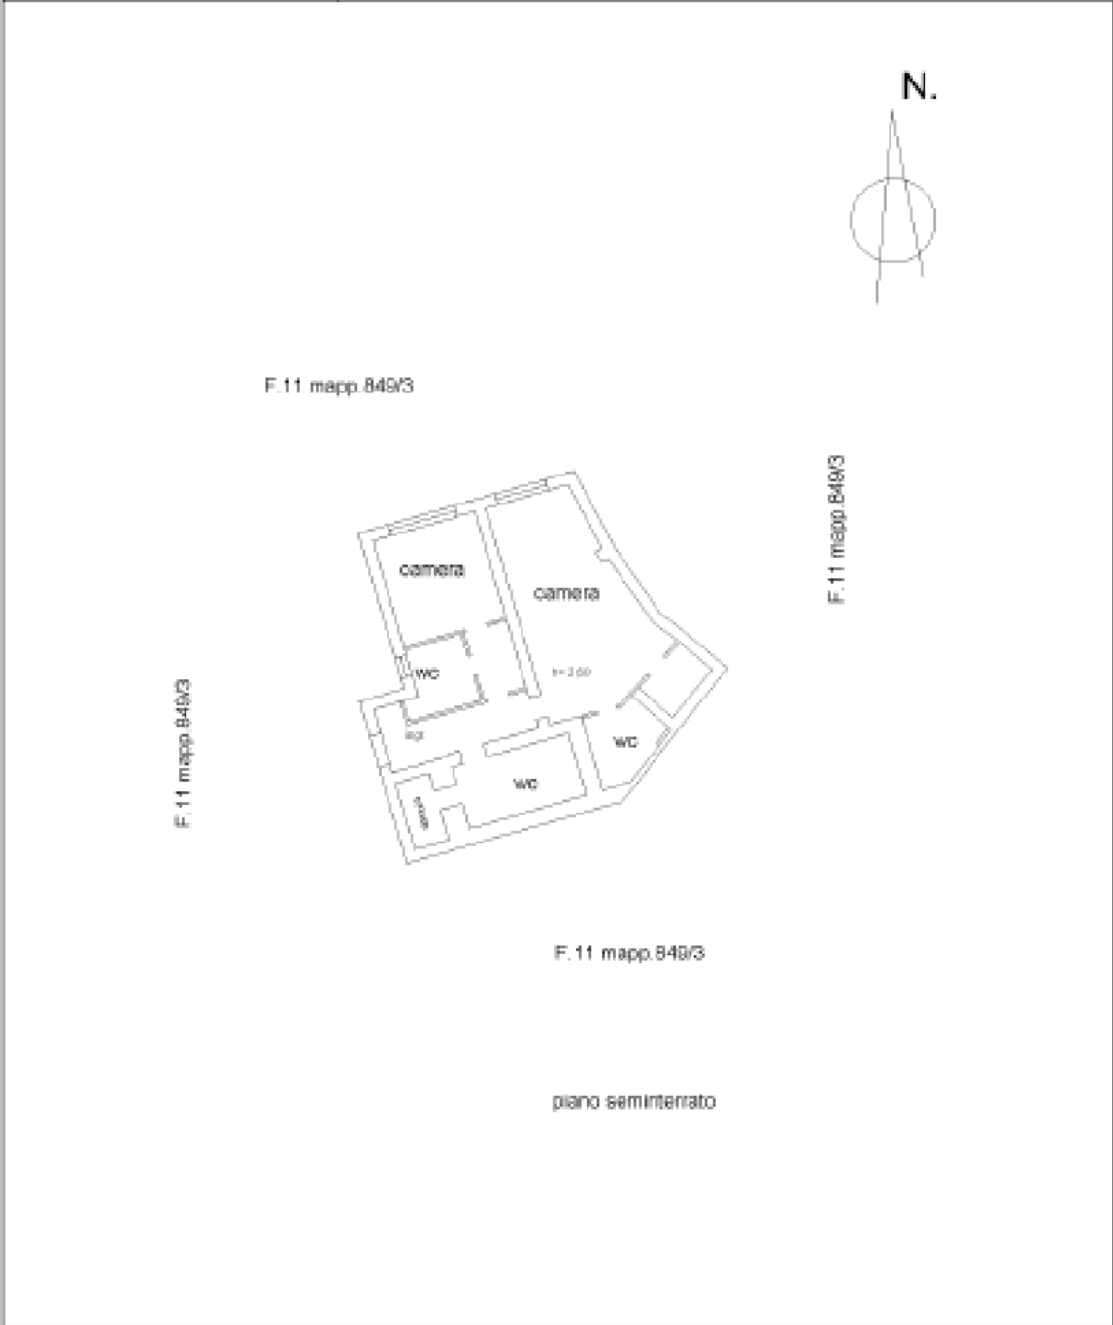




**Agenzia delle Entrate  
CATASTO FABBRICATI  
Ufficio Provinciale di  
Sassari**

Dichiarazione protocollo n. _____ del _____	
Comune di Arzachena	
Localita' Miata	civ. SNC
Identificativi Catastali:	Compilata da: Pola Sergio
Sezione:	Iscritta All'albo: Geometri
Foglio: 11	Prov. Sassari
Particella: 1220	N. 1623
Subalterno:	


Planimetria
Scheda n. 1      scala 1:200

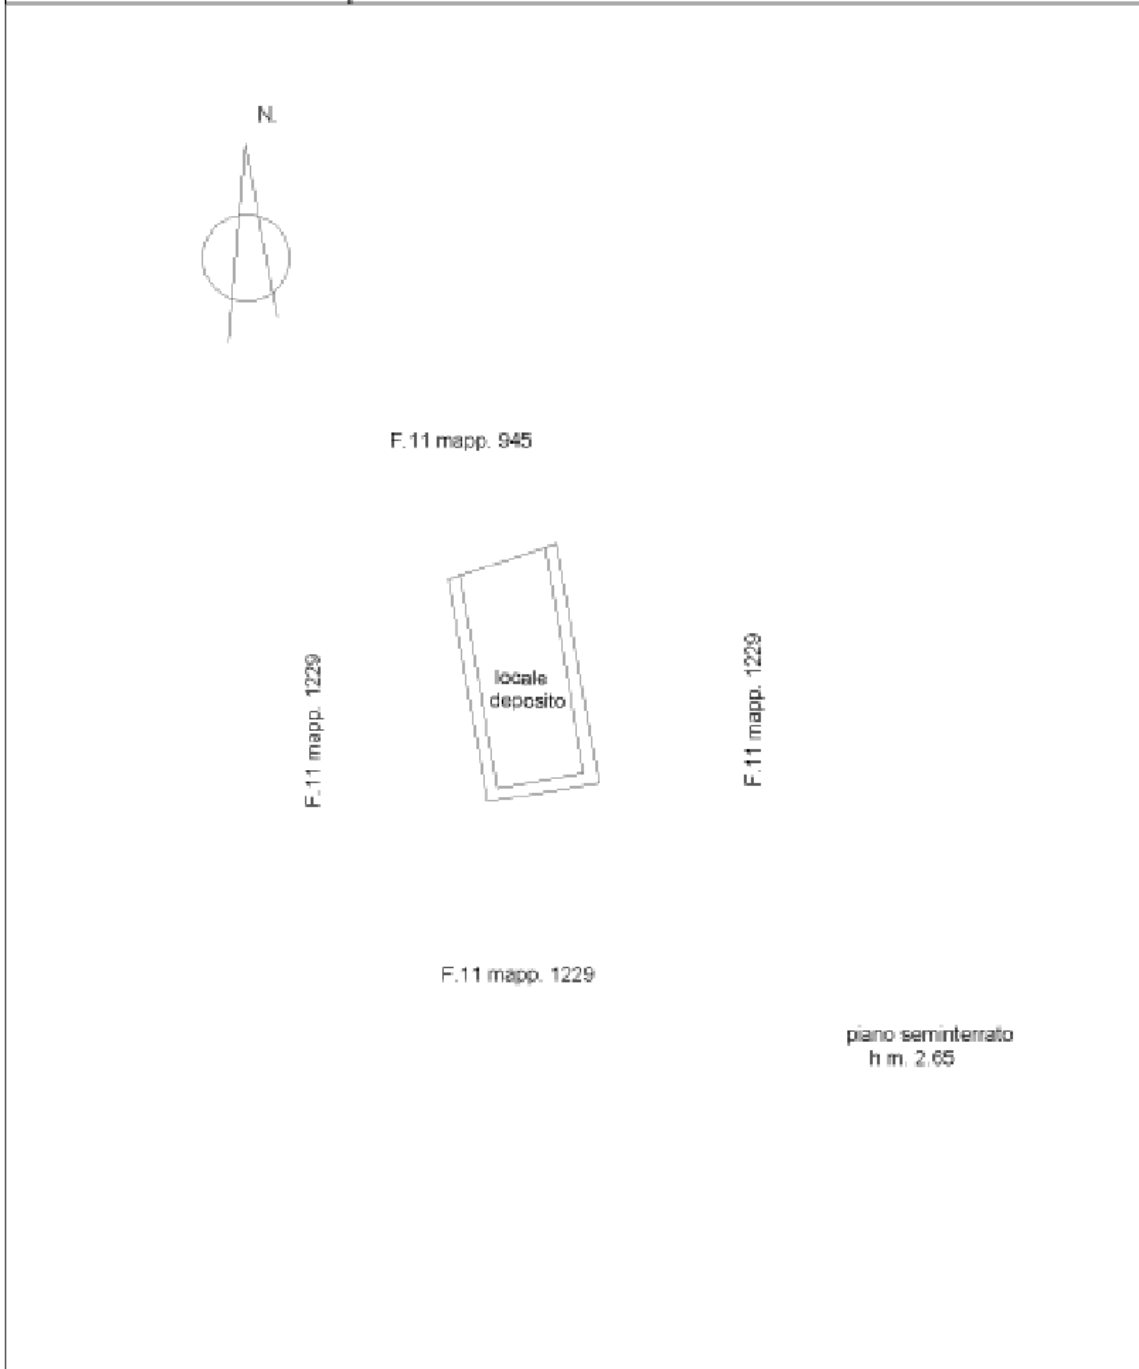

**Agenzia delle Entrate  
CATASTO FABBRICATI  
Ufficio Provinciale di  
Sassari**

Dichiarazione protocollo n. _____ del _____	
Comune di Arzachena	
Località' Miata _____ circ. SNC	
Identificativi Catastali:	Compilata da:
Sezione:	Fola Sergio
Foglio: 11	Iscritto all'albo:
Particella: 1221	Geometri
Subalterno:	Prov. Sassari N. 1623


Planimetria
Scheda n. 1 Scala 1:200

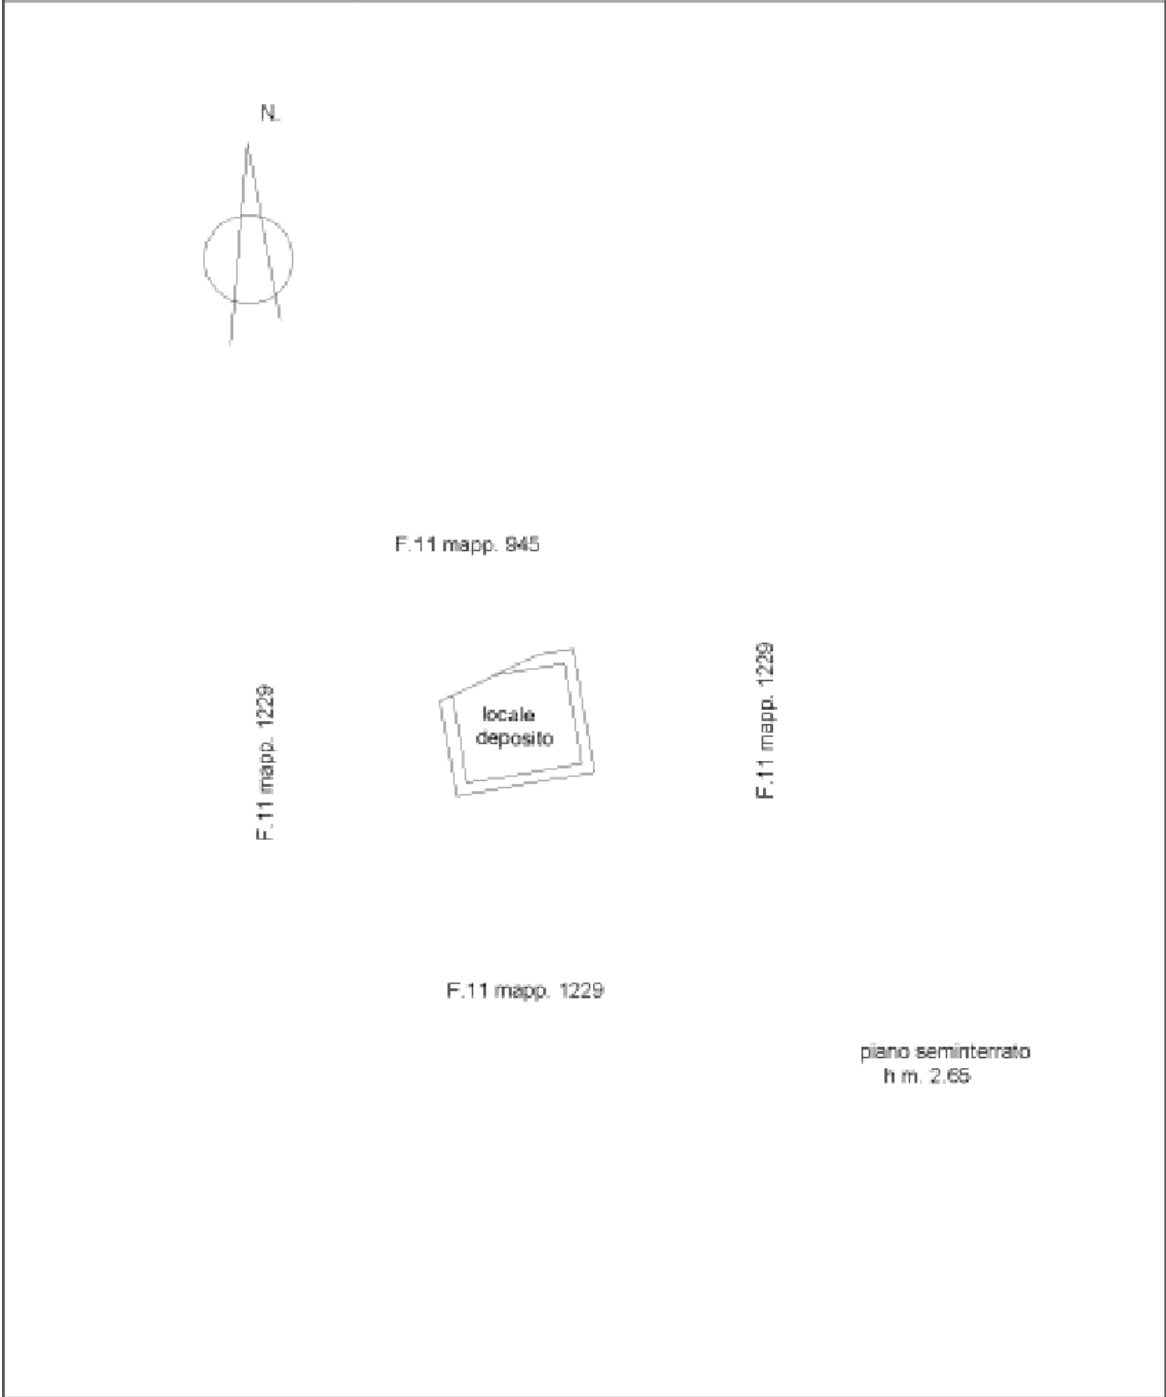

**Agenzia delle Entrate**  
**CATASTO FABBRICATI**  
Ufficio Provinciale di  
**Sassari**

Dichiarazione protocollo n. _____ del _____	
Comune di Arzachena	
Localita' Miata _____ civ. SNC	
Identificativi Catastali:	Compilata da:
Sezione:	Pela Sergio
Foglio: 11	Iscritto all'albo:
Particella: 1222	Geometri
Subalterno:	Prov. Sassari N. 1623


Planimetria
Scheda n. 1 Scala 1:200

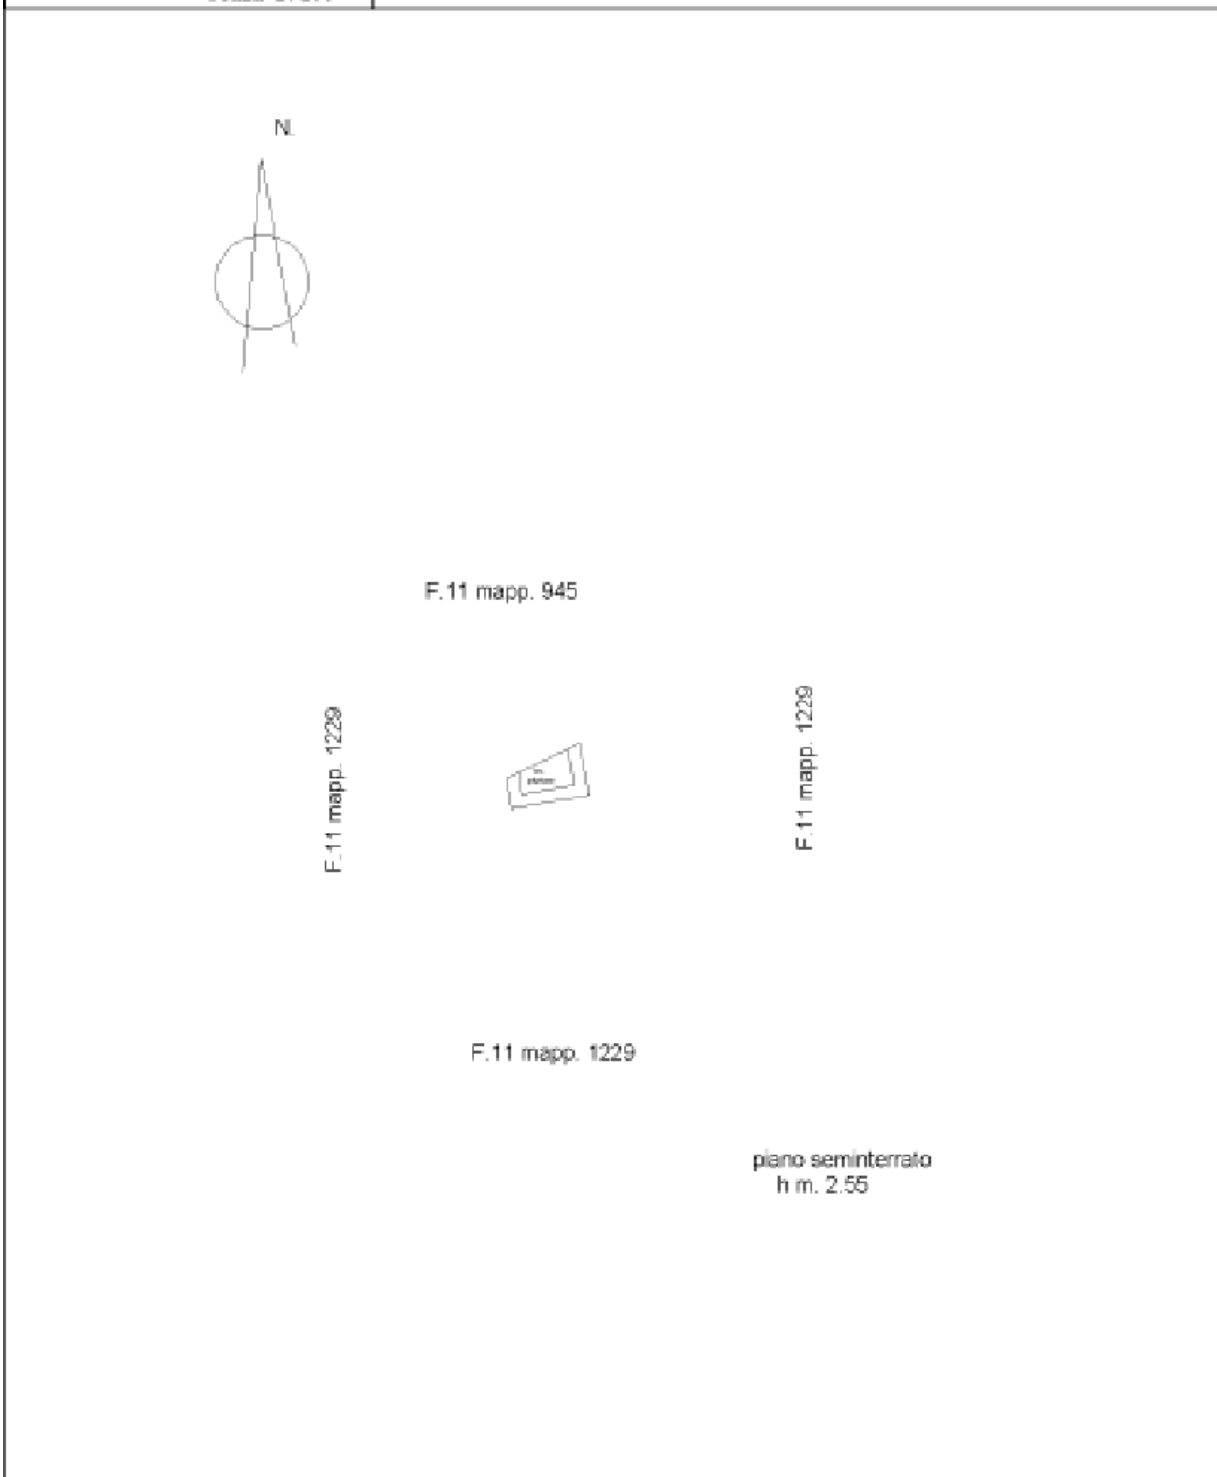

**Agenzia delle Entrate**  
**CATASTO FABBRICATI**  
 Ufficio Provinciale di  
 Sassari

Dichiarazione protocollo n. _____ del _____	
Comune di Arzachena	
Localita' Miata	civ. 88C
Identificativa Catastale:	Compilata da:
Sezione:	Pola Sergio
Foglio: 11	Iscritto all'albo:
Particella: 1223	Geometri
Subalterno:	Prov. Sassari
	N. 1623

Planimetria
Scheda n. 1      Scala 1:200

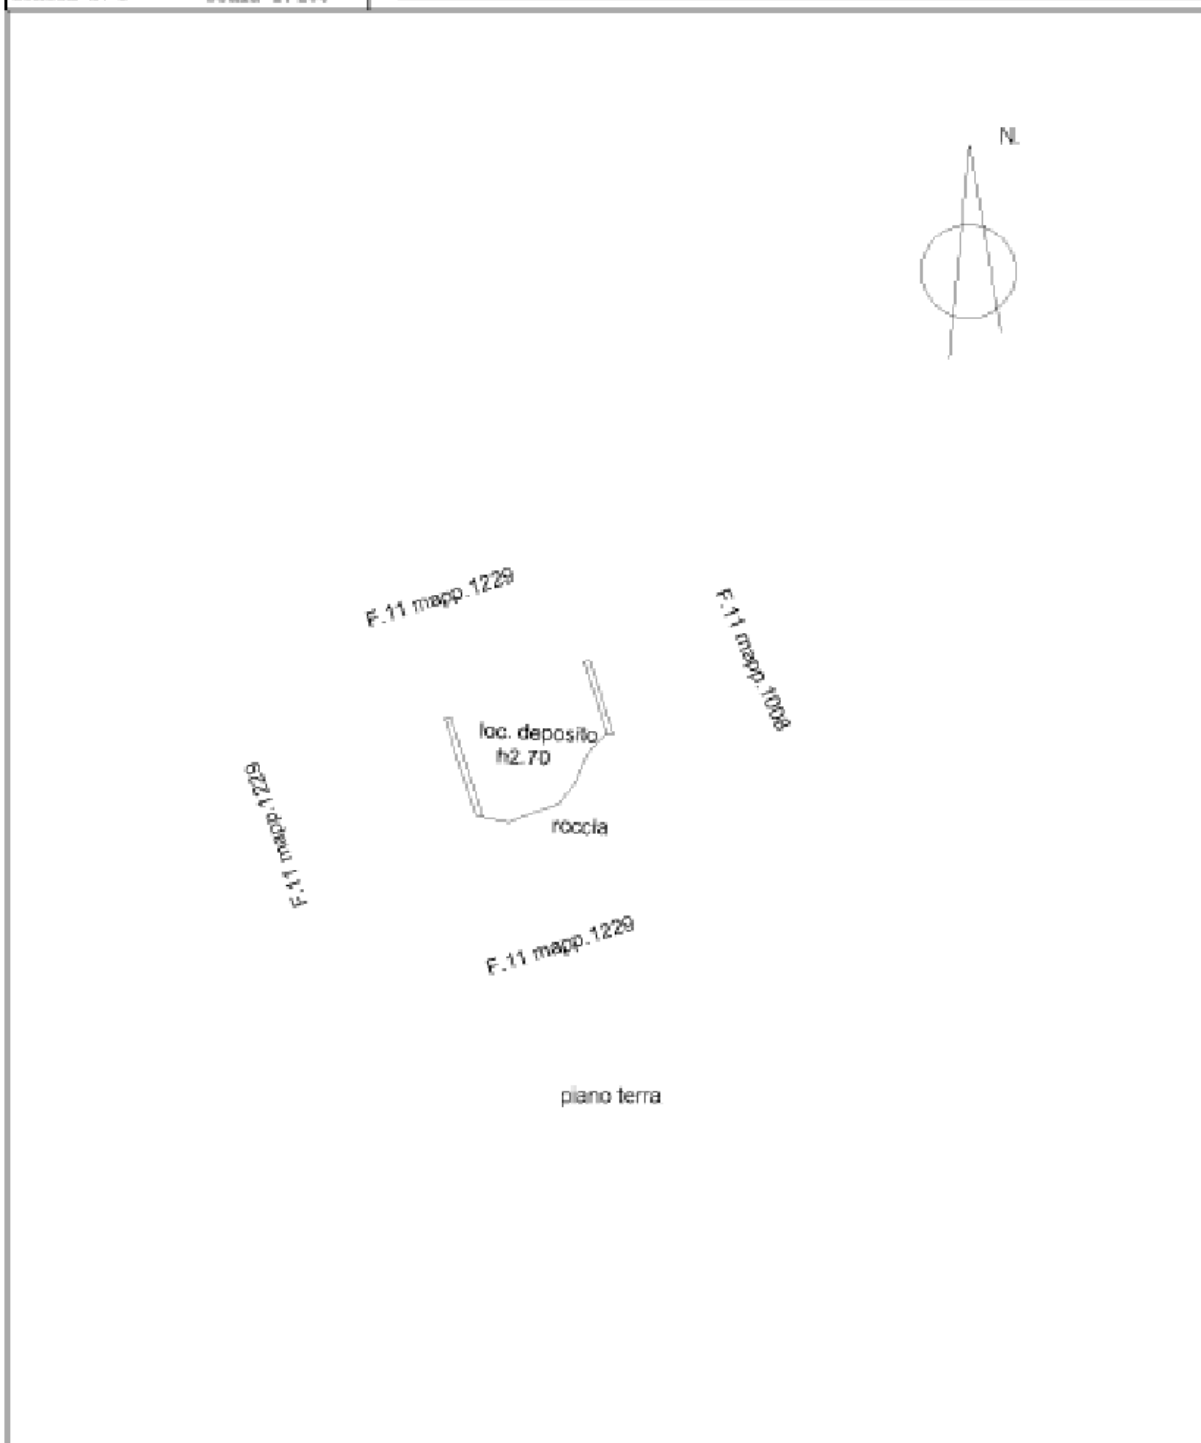

b2) planimetrie catastali

