

MODULARIO
F. - rig. rend. - 497



MINISTERO DELLE FINANZE

DIREZIONE GENERALE DEL CATASTO E DEI SERVIZI TECNICI ERARIALI

NUOVO CATASTO EDILIZIO URBANO

(R. DECRETO-LEGGE 13 APRILE 1939, N. 652)


Mod. B (Nuovo Catasto Edilizio Urbano)

Lire
150

Planimetria dell'immobile situato nel Comune di SALIZOLE Via ALBERO

Ditta XXXXXXXXXX

Allegata alla dichiarazione presentata all'Ufficio Tecnico Erariale di VERONA

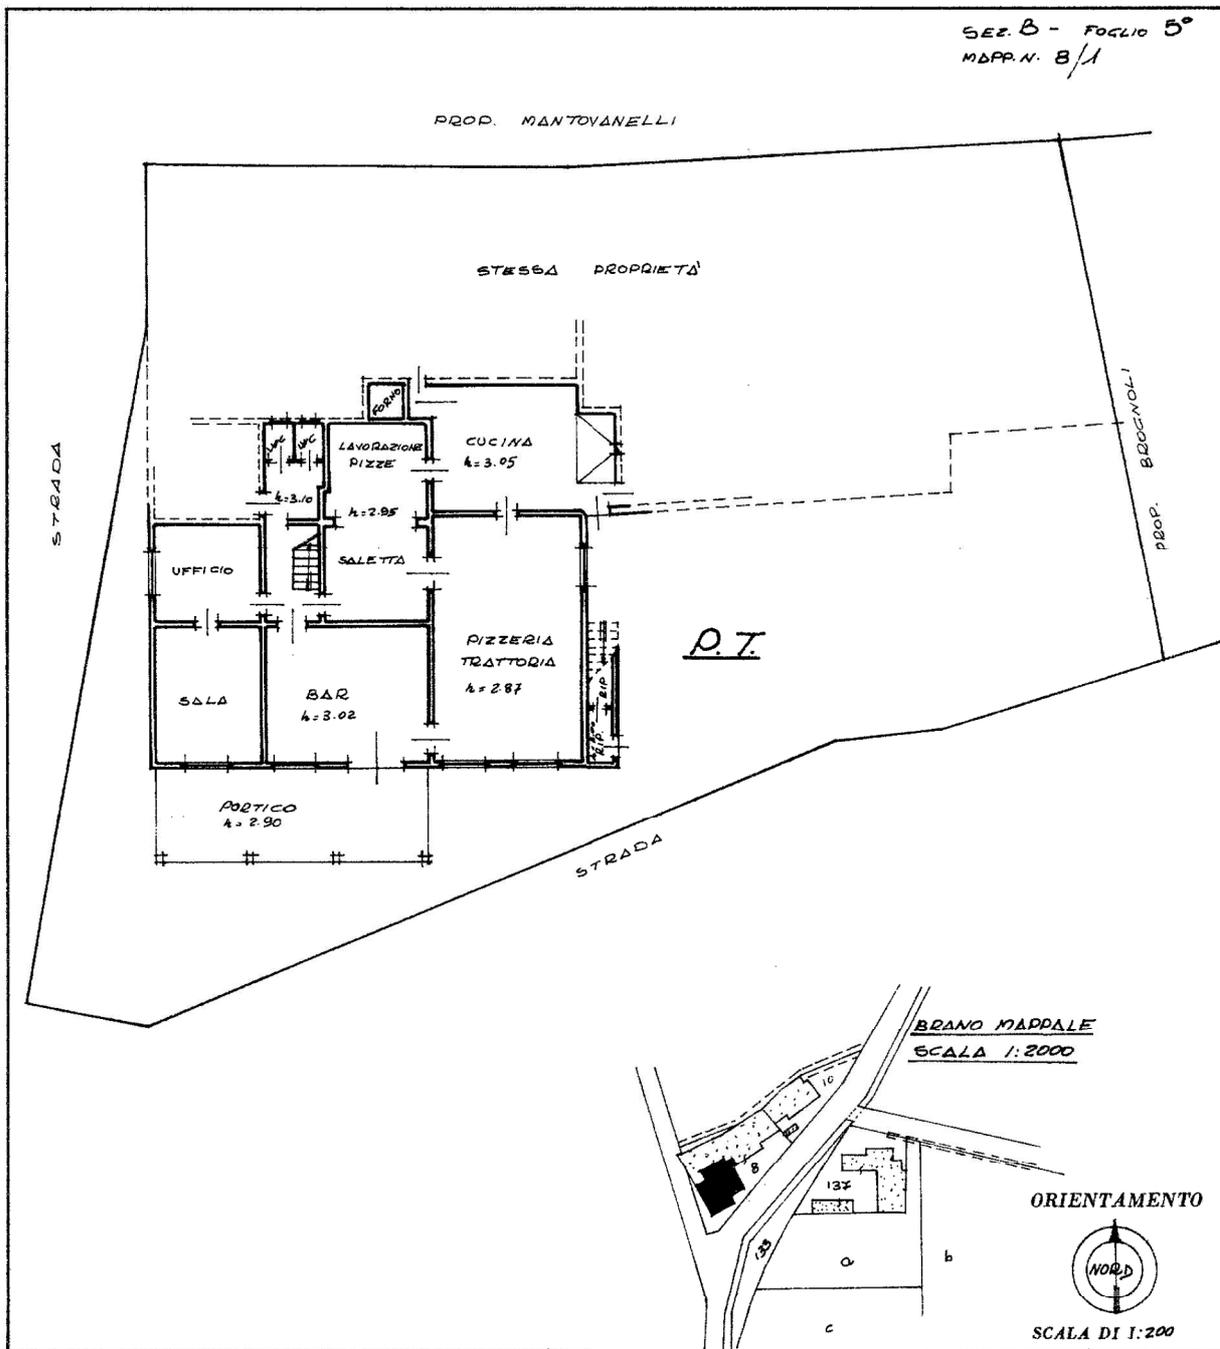

SPAZIO RISERVATO PER LE ANNOTAZIONI D'UFFICIO	
DATA 26 SET. 1986	SEZIONE B
PROT. N° 20968/1	FOGLIO 5°
	MAPP. N. B/1

Compilata dal GEOMETRA
(Titolo, nome e cognome del tecnico)
ORIANO CARMAGNANI

Iscritto all'Albo de GEOMETRI
della Provincia di VERONA

DATA 02.09.1986

Firma: *Oriano Carmagnani*

MODULARIO
F. - rig. rend. - 497



MINISTERO DELLE FINANZE

DIREZIONE GENERALE DEL CATASTO E DEI SERVIZI TECNICI ERARIALI

NUOVO CATASTO EDILIZIO URBANO

(R. DECRETO-LEGGE 13 APRILE 1939, N. 652)


MOD. B (Nuovo Catasto Edilizio Urbano)

Lire
150

Planimetria dell'immobile situato nel Comune di SALIZZOLE Via ALBERO

Ditta [REDACTED]

Allegata alla dichiarazione presentata all'Ufficio Tecnico Erariale di VERONA

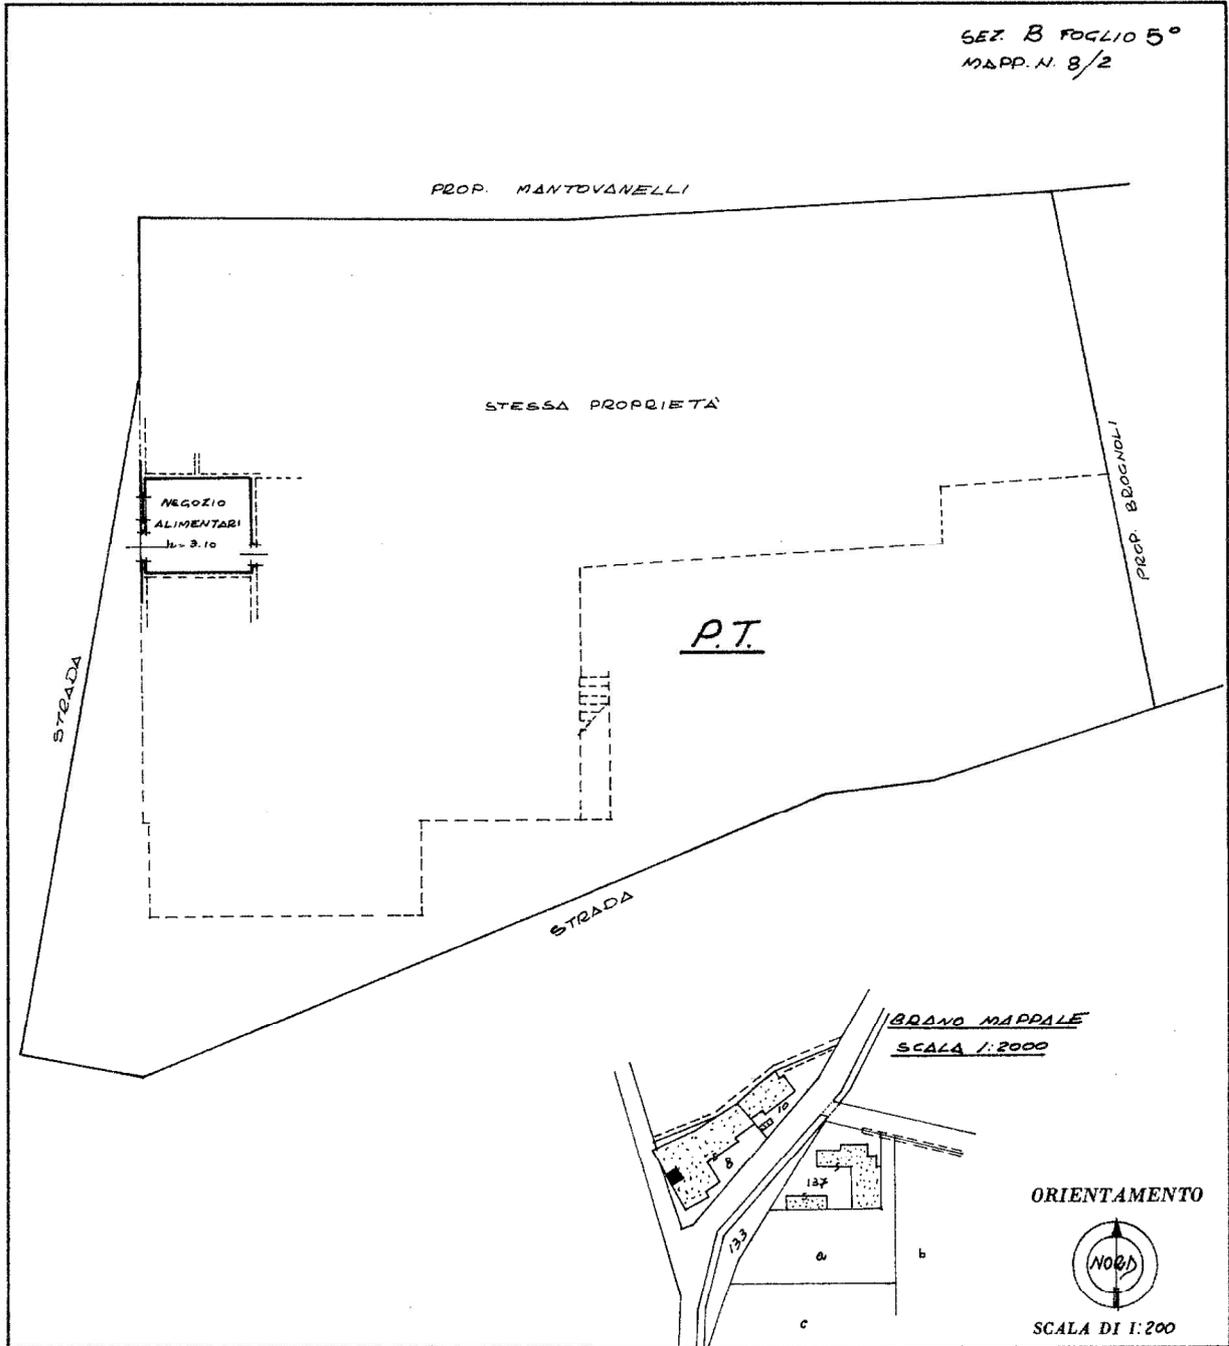


SPAZIO RISERVATO PER LE ANNOTAZIONI D'UFFICIO	
DATA	26 SET. 1986
PROT. N°	20968/✓
SEZIONE	B
FOGLIO	5°
MAPP. N.	8/2

Compilata dal GEOMETRA
(Titolo, nome e cognome del tecnico)
ORIANO CARMAGNANI

Iscritto all'Albo de GEOMETRI
della Provincia di VERONA

DATA 02.09.1986

Firma: [Signature]

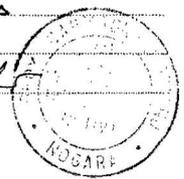

**Agenzia delle Entrate
CATASTO FABBRICATI
Ufficio Provinciale di
Verona**

Dichiarazione protocollo n. VR0094117 del 26/06/2020

Comune di Salizzole

Via Gaetano Donizetti

civ. 2570

Identificativi Catastali:

Sezione:

Foglio: 21

Particella: 8

Subalterno: 5

Compilata da:

Galante Patrizia

Iscritto all'albo:

Architetti

Prov. Verona


N. 1715

Planimetria

Scheda n. 1

Scala 1:200

PIANO PRIMO

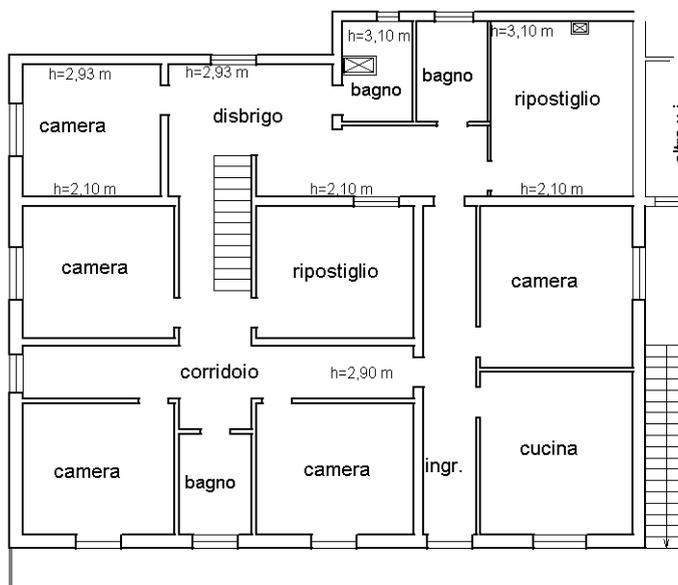

nord

Catasto dei Fabbricati - Situazione al 13/07/2020 - Comune di SALIZZOLE (H714) - < Foglio: 21 - Particella: 8 - Subalterno: 5 >
VIA GAETANO DONIZETTI n. 2570 piano: 1;




Ultima planimetria in atti

BRANO MAPPALE SC. 1:2000

COMUNE DI SALIZZOLE

Sez. B - Fogl. V° - Mapp. 8

PIANO TERRA
con corte annessa

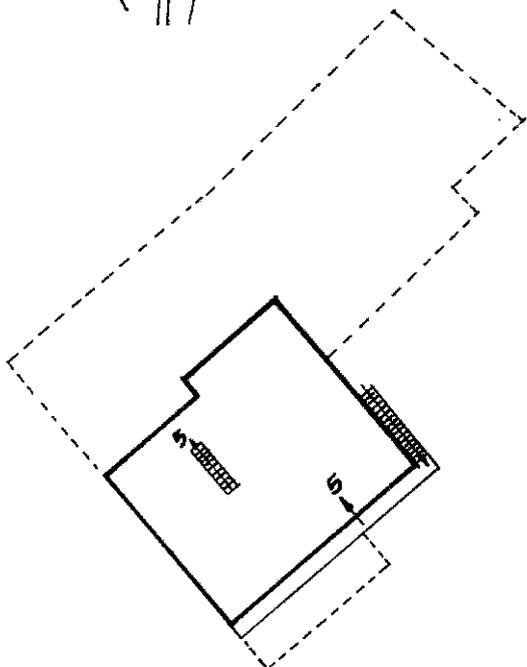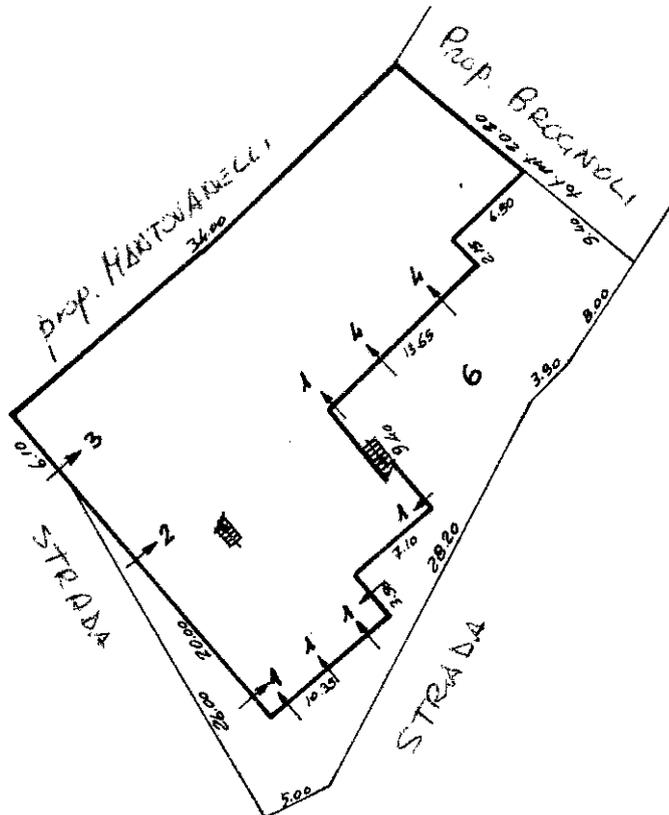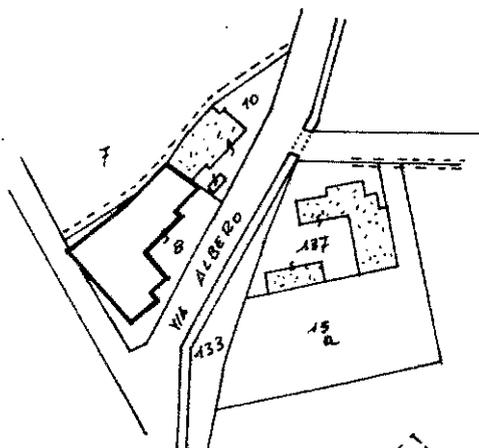

PIANO PRIMO

- Sub. 1 - bar, trattoria, pizzeria (p.T.)
- Sub. 2 - negozio alimentari (p.T.)
- Sub. 3 - magazzino (p.T.)
- Sub. 4 - magazzino (p.T.)
- Sub. 5 - abitazione (p.1°)
- Sub. 6 - bene comune, non censibile, ai sub. 1,2,3,4,5

ORIENTAMENTO



SCALA 1:500

ELABORATO PLANIMETRICO

COMPILATA DAL GEOMETRA
ORIANO CARMAGNANI

ISCRITTO ALL'ALBO DEI GEOMETRI
DELLA PROV. DI VERONA N° 1191

DATA 29/10/86
FIRMA *[Signature]*

RIF. TIPO MAPPALE
Catastrale planimetria in atti

DATA presentazione: 26/09/1986 - Data: 08/01/2020 - n. T269323 - Richiedente: Telematico
Formato di acquisizione: A4(210x297) - Formato stampa richiesto: A4(210x297) di scala non utilizzabile

PROT. N°

Catasto dei Fabbricati - Spaziatura al 08/01/2020 - Comune di SALIZZOLE (H714) - < Foglio: 21 - Particella: 8 - Elaborato planimetrico >