

**Agenzia del Territorio
CATASTO FABBRICATI
Ufficio Provinciale di
Gorizia**

Dichiarazione protocollo n. GO0080793 del 08/11/2005

Planimetria di u.i.u. in Comune di Capriva Del Friuli

Via Mazzini

civ. 16

Identificativi Catastali:

Sezione: A
Foglio: 8
Particella: 362
Subalterno: 7

Compilata da:
Perco Antonella

Iscritto all'albo:
Architetti


Prov. Gorizia

N. 183

Scheda n. 1


Scala 1:200

PIANO TERRA

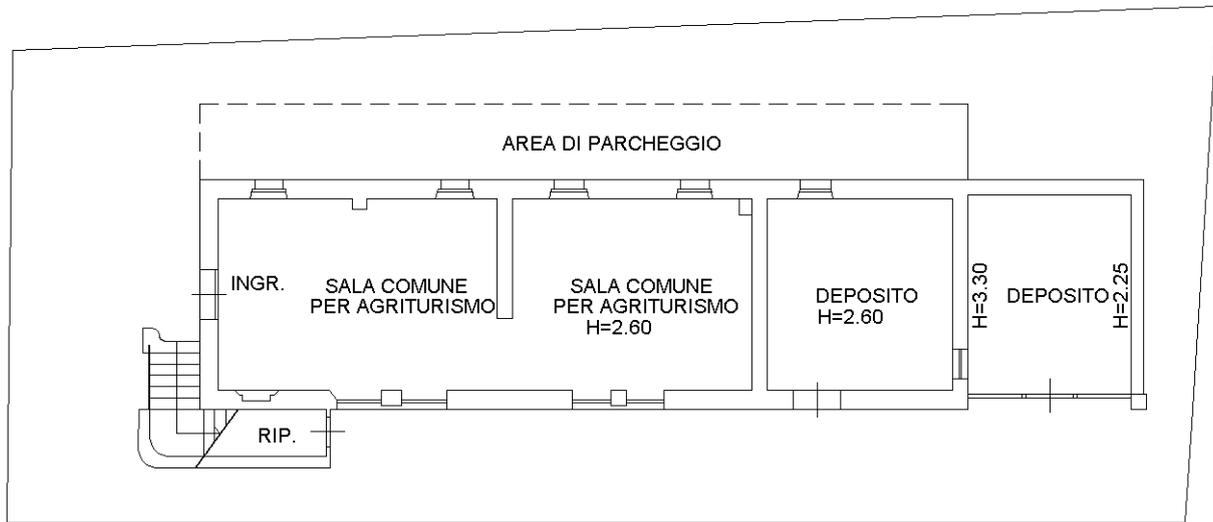


PRIMO PIANO

H=2.60

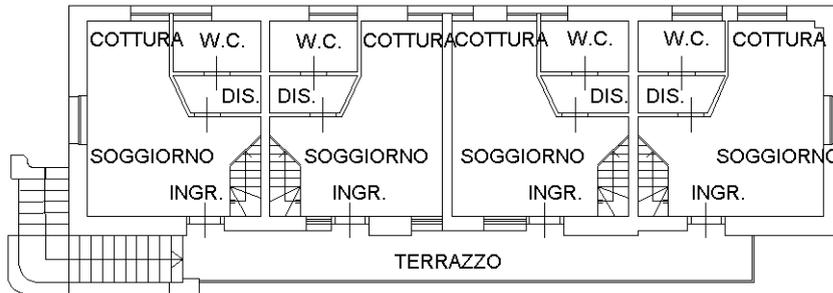

SECONDO PIANO

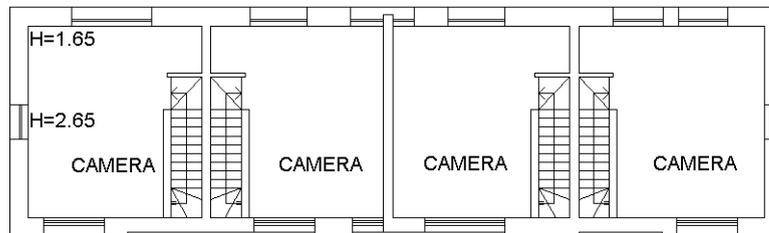

Ultima planimetria in atti