

**Agenzia delle Entrate**  
**CATASTO FABBRICATI**  
Ufficio Provinciale di  
Roma

Dichiarazione protocollo n. RM0616766a61 24/09/2015

Planimetria di u.i.u. in Comune di Velletri

Via Del Cigliolo

civ. 109

Identificativi Catastali:

Sezione:

Foglio: 51

Particella: 1673

Subalterno: 502

Compilata da:

Fantozzi Fabrizio


Iscritto all'albo:  
Geometri

Prov. Roma

N. 07252

Scheda n. 3

Scala 1:100

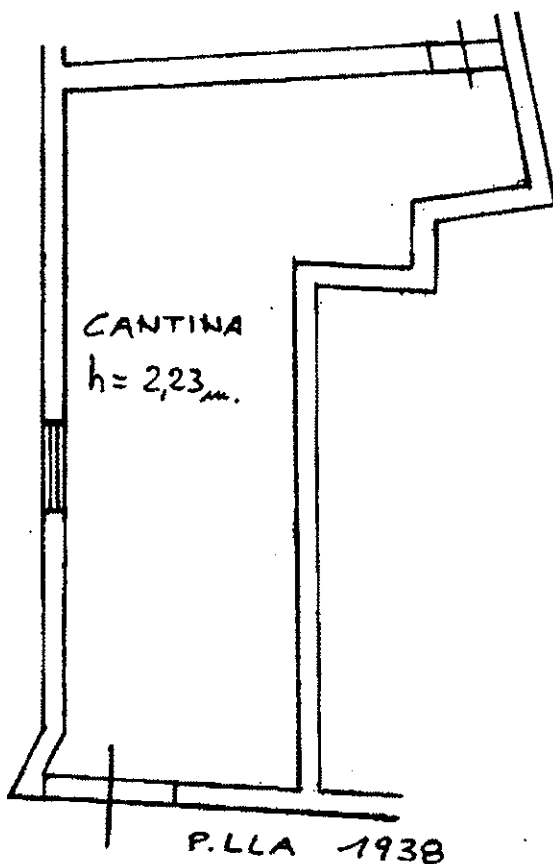

10 metri

Catasto dei fabbricati - Situazione al 26/09/2015 - Comune di VELLETRI (L719) - < Foglio: 51 - Particella: 1673 - Subalterno: 502 >  
VIA DEL CIGLIOLO n. 109 piano: S1-T-1;

Ultima planimetria in atti



**Agenzia delle Entrate**  
**CATASTO FABBRICATI**  
Ufficio Provinciale di  
Roma

Dichiarazione protocollo n. RM0616766del 24/09/2015

Planimetria di u.i.u. in Comune di Velletri

Via Del Cigliolo

civ. 109

Identificativi Catastali:

Sezione:

Foglio: 51

Particella: 1673

Subalterno: 502

Compilata da:

Fantozzi Fabrizio

Iscritto all'albo:  
Geometri


Prov. Roma

N. 07252

Scheda n. 1

Scala 1:100

# ABITAZIONE

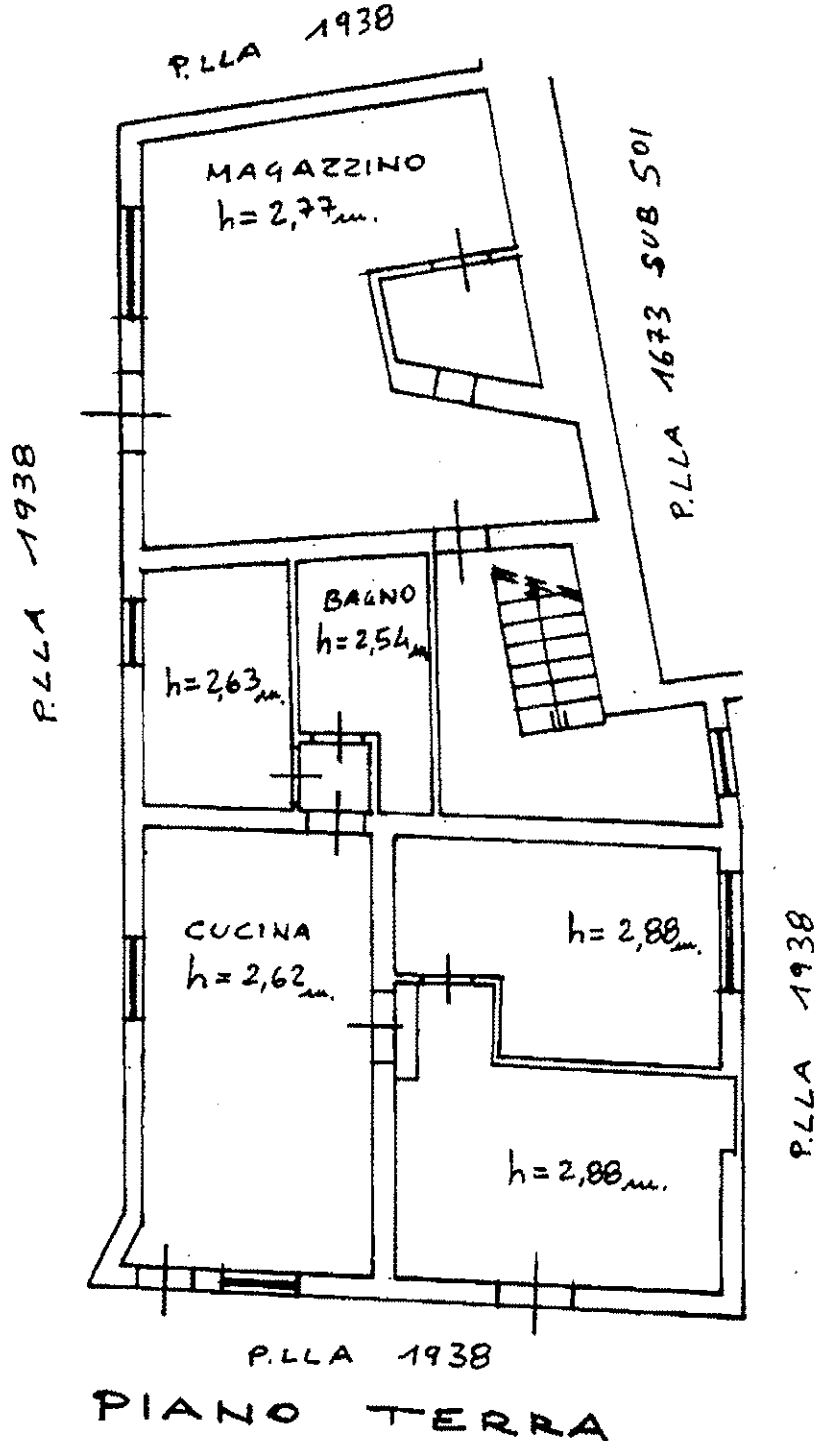

Catasto dei Fabbricati - Situazione al 26/09/2015 - Comune di VELLETRI (LT19) - Foglio: 51 - Particella: 1673 - Subalterno: 502 - VIA DEL CIGLIOLO n. 109 piano: S1-T-1;

Ultima planimetria in atti



**Agenzia delle Entrate  
CATASTO FABBRICATI**  
Ufficio Provinciale di  
Roma

Dichiarazione protocollo n. RM0616766del 24/09/2015

Planimetria di u.i.u. in Comune di Velletri

Via Del Cigliolo

civ. 109

Identificativi Catastali:

Sezione:

Foglio: 51

Particella: 1673

Subalterno: 502

Compilata da:

Fantozzi Fabrizio

Iscritto all'albo:


Geometri

Prov. Roma

N. 07252

Scheda n. 2

Scala 1:100

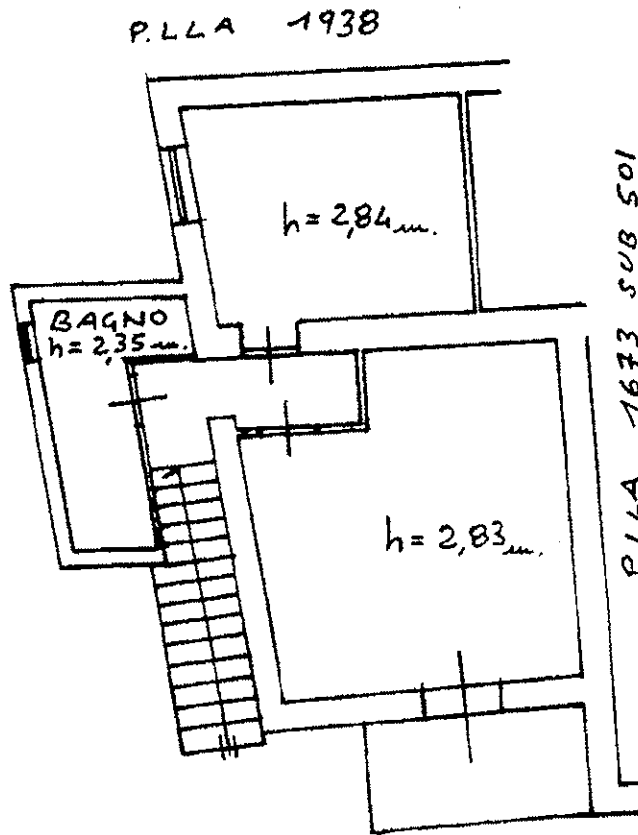

PIANO PRIMO

NORD

10 metri

CATASTO DEI FABBRICATI - Situazione al 26/09/2015 - Comune di VELLETRI (LT719) - Foglio 51 - Particella 1673 - Subalterno 502 - VIA DEL CIGLIOLO n. 109 piano: S1-F-1;

Ultima planimetria in atti

