

**Agenzia delle Entrate
CATASTO FABBRICATI
Ufficio Provinciale di
Varese**

Dichiarazione protocollo n. VA0152275 del 30/11/2017

Planimetria di u.i.u. in Comune di Saronno

Via Giuseppe Ungaretti

civ. SNC

Identificativi Catastali:

Sezione: SA
Foglio: 18
Particella: 577
Subalterno: 518

Compilata da:
Vena Vincenzo

Iscritto all'albo:
Geometri


Prov. Varese

N. 3526

Scheda n. 1

Scala 1:200

PIANO TERRA POSTO AUTO SCOPERTO

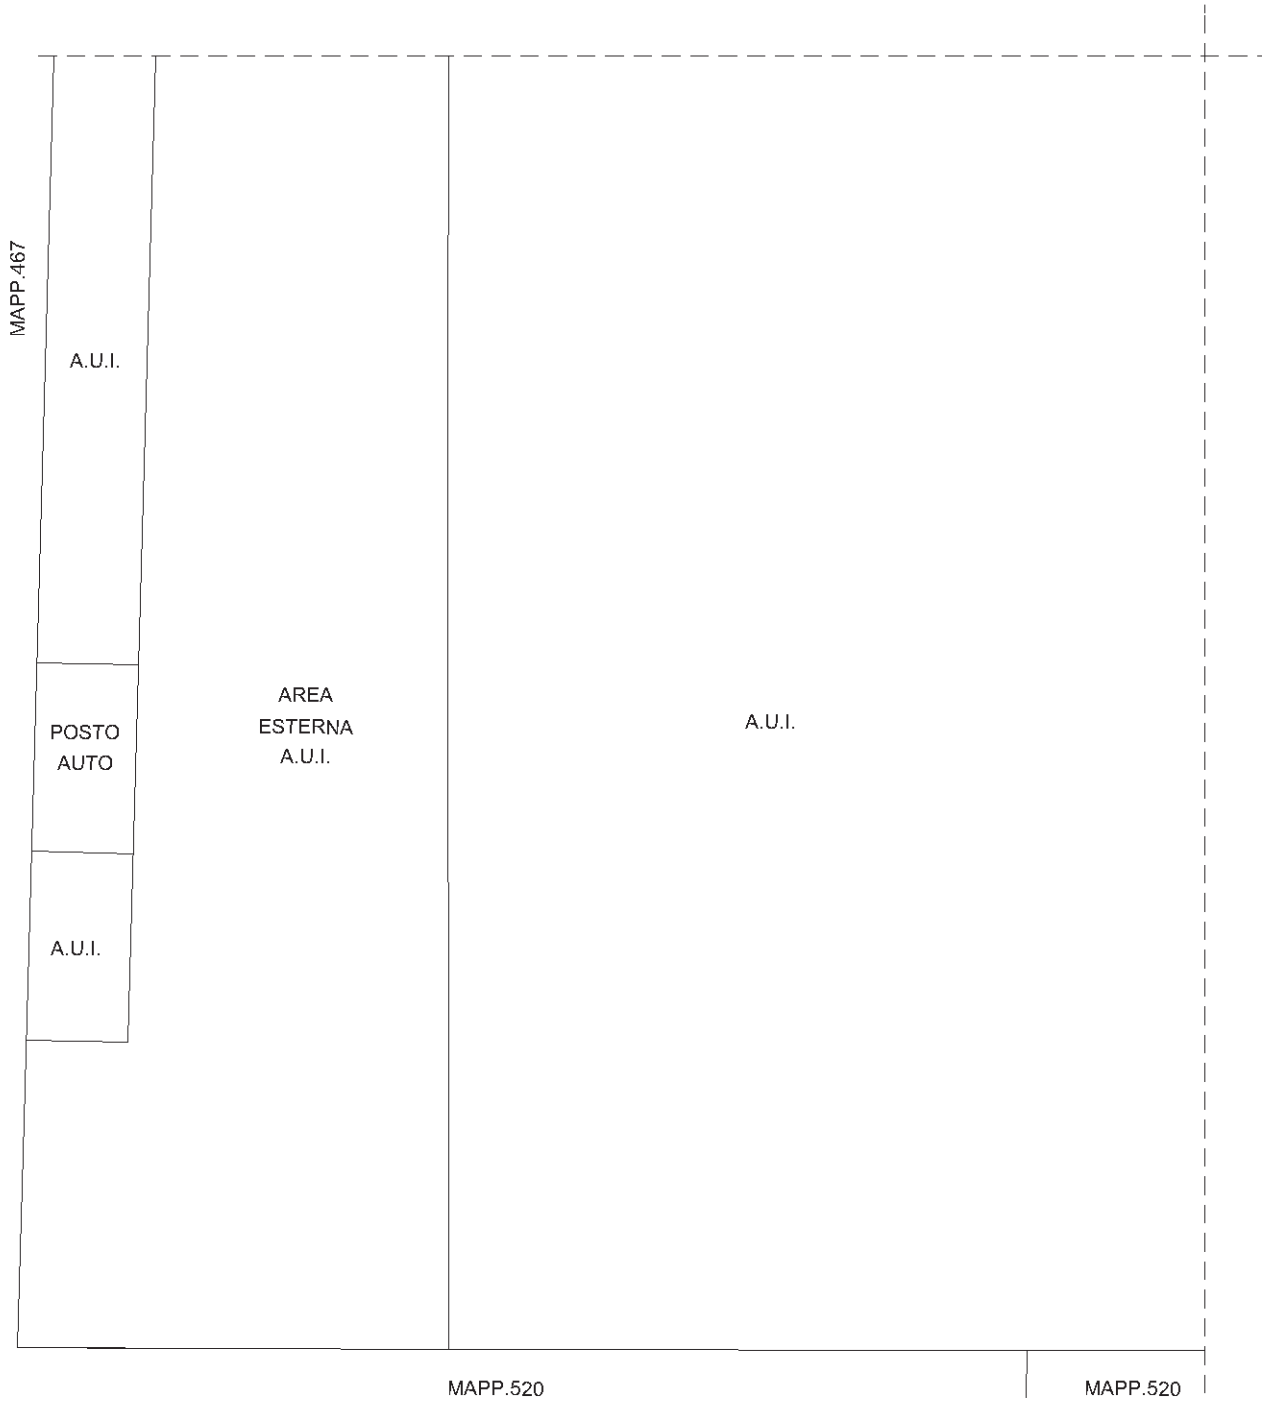

Catasto dei Fabbricati - Situazione al 10/02/2020 - Comune di SARONNO (1441) - < Sez.Urb.: SA - Foglio: 18 - Particella: 577 - Subalterno: 518 >
VIA GIUSEPPE UNGARETTI SNC piano: T;



Ultima planimetria in atti

Agenzia delle Entrate
CATASTO FABBRICATI
Ufficio Provinciale di
Varese

Dichiarazione protocollo n. VA0152275 del 30/11/2017

Planimetria di u.i.u. in Comune di Saronno

Viale Lombardia

civ. SNC

Identificativi Catastali:

Sezione: SA
Foglio: 18
Particella: 577
Subalterno: 517

Compilata da:
Vena Vincenzo

Iscritto all'albo:
Geometri


Prov. Varese

N. 3526

Scheda n. 1

Scala 1:200

PIANO TERRA POSTO AUTO SCOPERTO

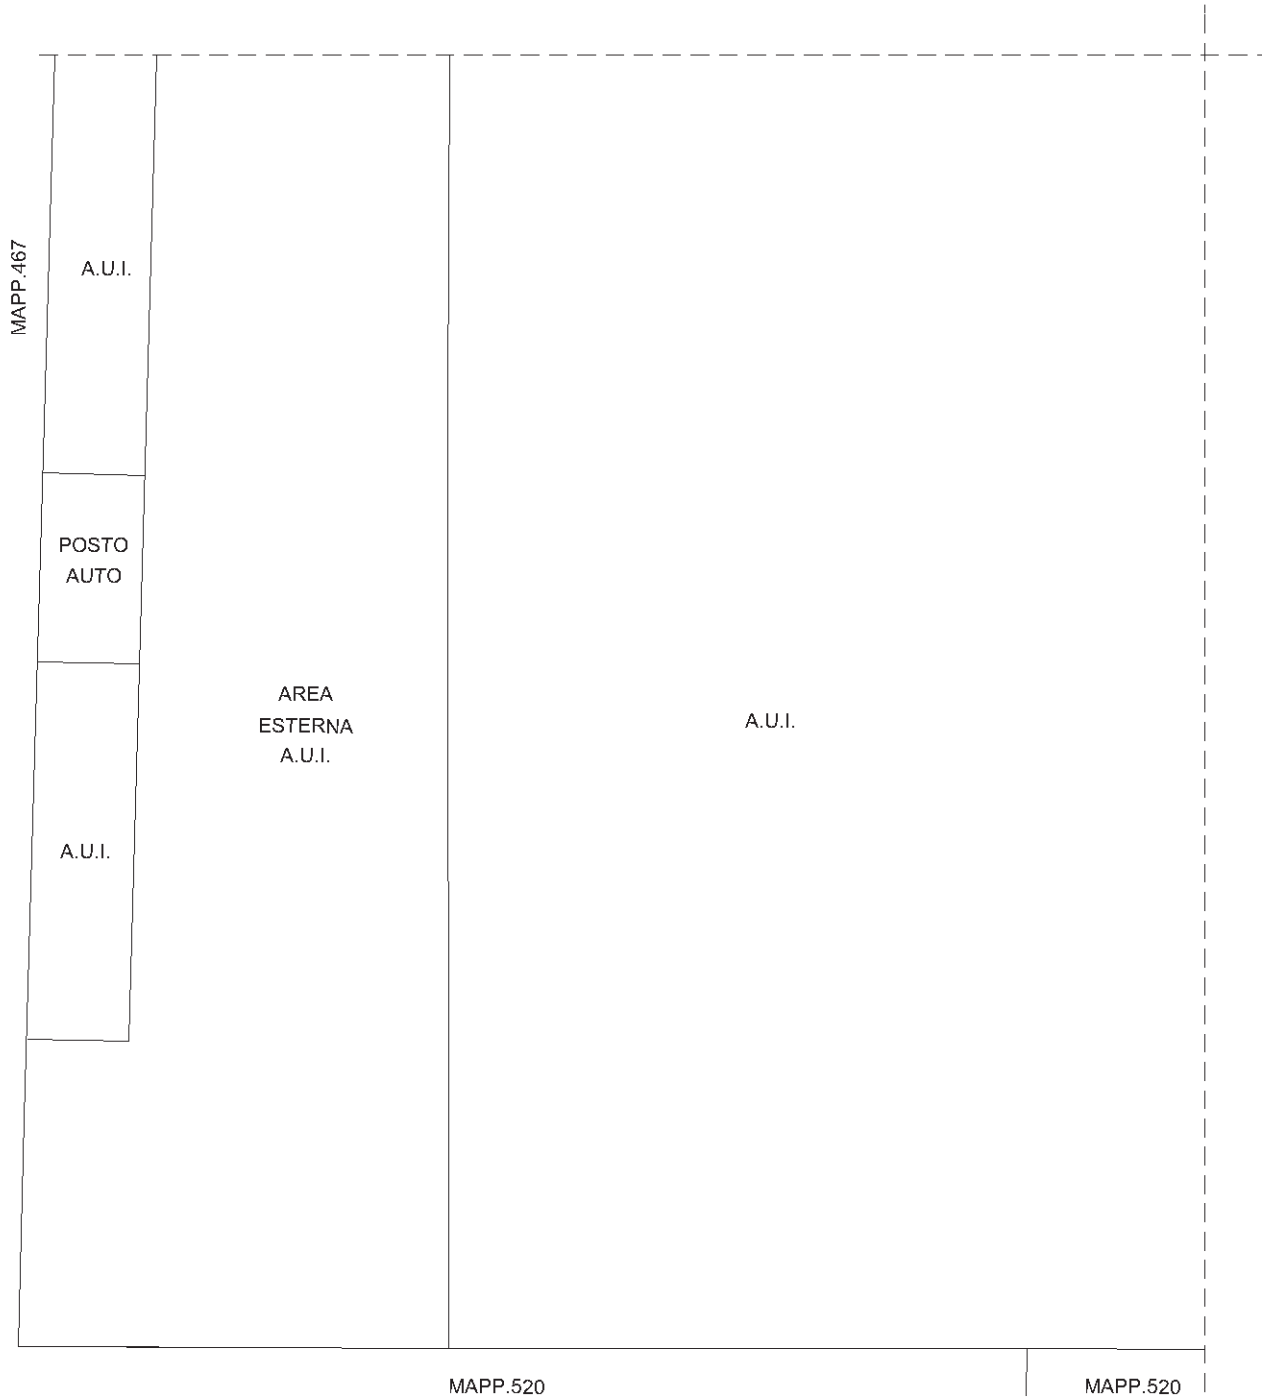

Catasto dei Fabbricati - Situazione al 10/02/2020 - Comune di SARONNO (1441) - < Sez.Urb.: SA - Foglio: 18 - Particella: 577 - Subalterno: 517 >
VIALE LOMBARDIA SNC piano: T;



Ultima planimetria in atti

**Agenzia delle Entrate
CATASTO FABBRICATI
Ufficio Provinciale di
Varese**

Dichiarazione protocollo n. VA0152275 del 30/11/2017

Planimetria di u.i.u. in Comune di Saronno

Viale Lombardia

civ. SNC

Identificativi Catastali:

Sezione: SA
Foglio: 18
Particella: 577
Subalterno: 516

Compilata da:
Vena Vincenzo


Iscritto all'albo:
Geometri

Prov. Varese

N. 3526

Scheda n. 1 Scala 1:200

PIANO TERRA POSTO AUTO SCOPERTO

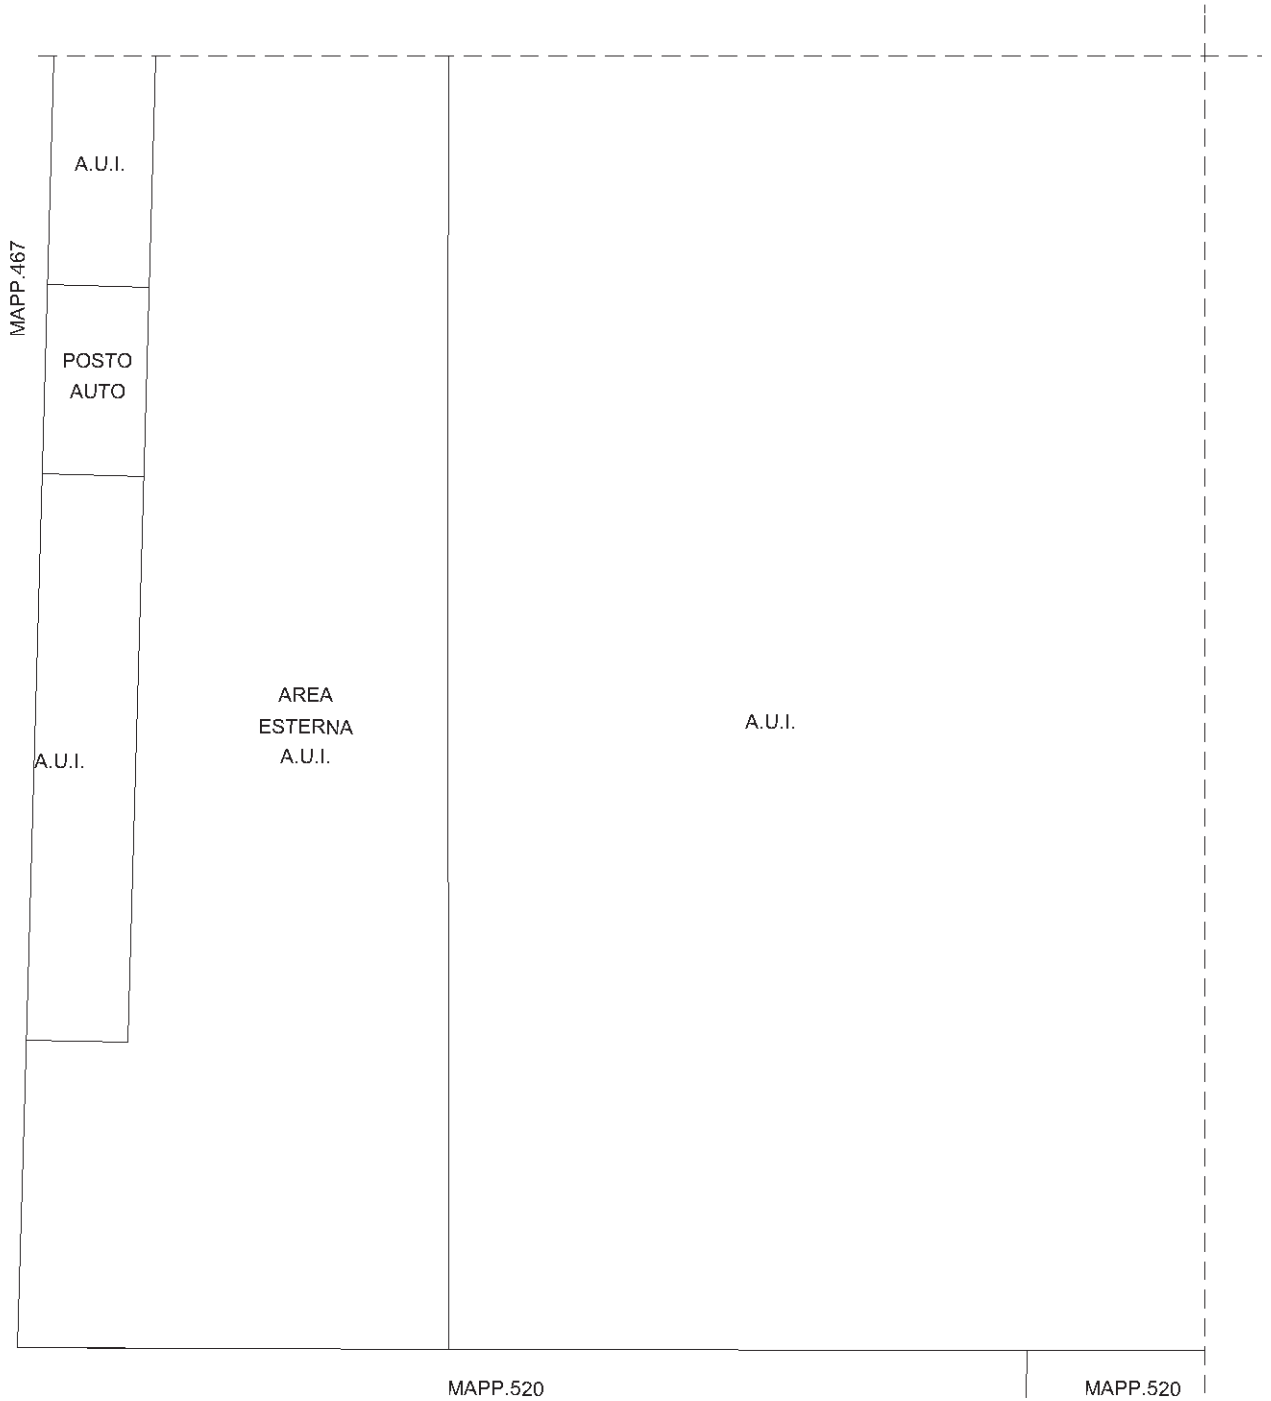

Catasto dei Fabbricati - Situazione al 10/02/2020 - Comune di SARONNO (1441) - < Sez.Urb.: SA - Foglio: 18 - Particella: 577 - Subalterno: 516 >
VIALE LOMBARDIA SNC piano: T;




Ultima planimetria in atti

**Agenzia delle Entrate
CATASTO FABBRICATI
Ufficio Provinciale di
Varese**

Dichiarazione protocollo n. VA0040751 del 12/04/2018	
Comune di Saronno	
Viale Lombardia civ. SNC	
Identificativi Catastali: Sezione: SA Foglio: 18 Particella: 577 Subalterno: 505	Compilata da: Ioppolo Valerio Iscritto all'albo: Geometri Prov. Monza E Brianza N. 1355

Planimetria	
Scheda n. 1	Scala 1:500

PIANO TERRA

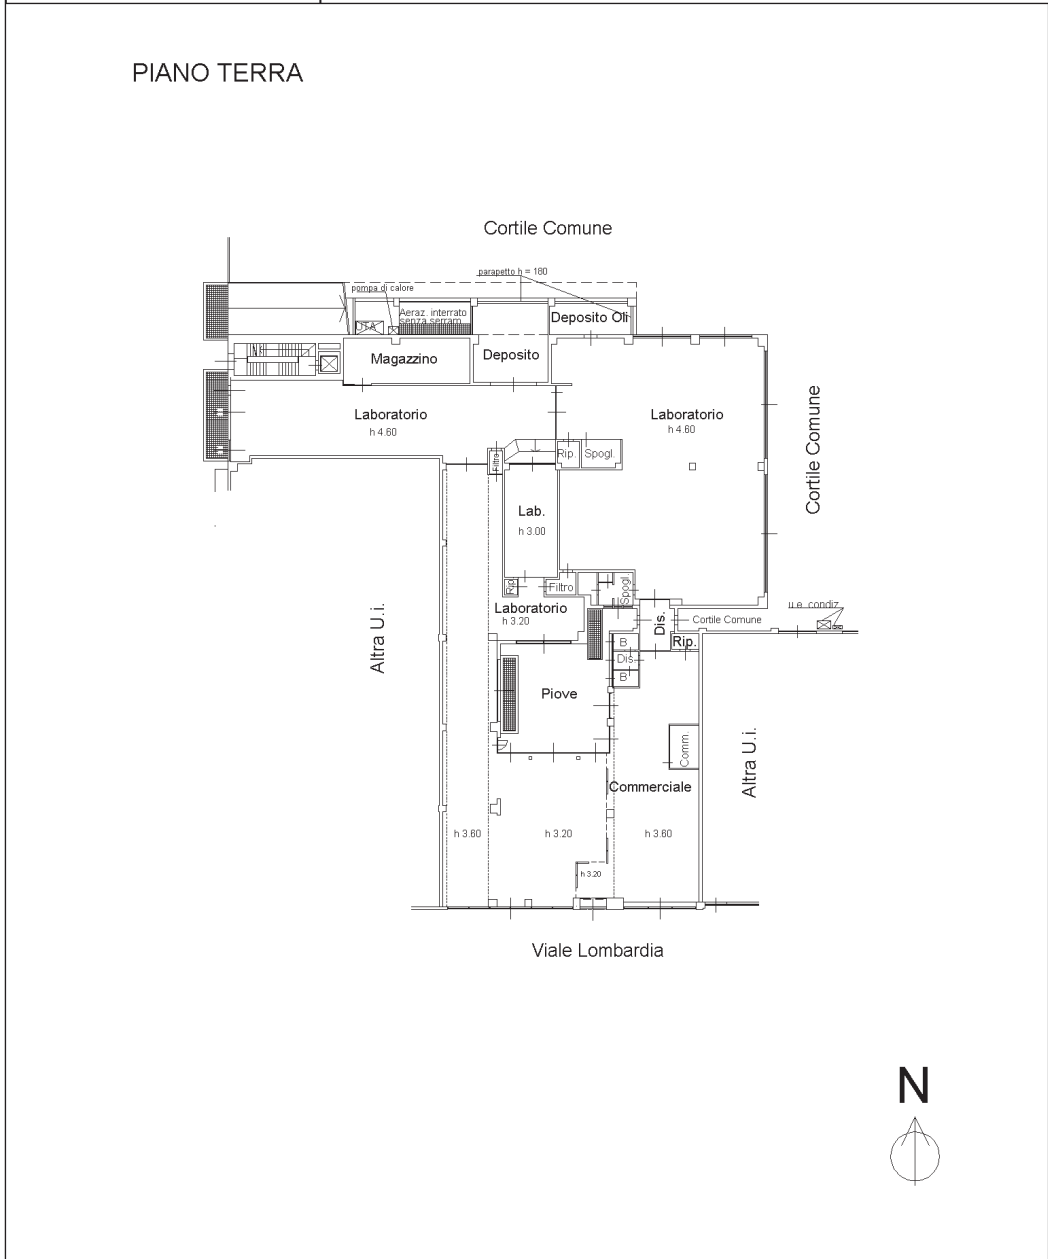

Agenzia delle Entrate
CATASTO FABBRICATI
Ufficio Provinciale di
Varese

Dichiarazione protocollo n. VA0152275 del 30/11/2017

Planimetria di u.i.u. in Comune di Saronno

Via Giuseppe Ungaretti

civ. SNC

Identificativi Catastali:

Sezione: SA
Foglio: 18
Particella: 577
Subalterno: 519

Compilata da:
Vena Vincenzo

Iscritto all'albo:
Geometri


Prov. Varese

N. 3526

Scheda n. 1

Scala 1:200

PIANO TERRA POSTO AUTO SCOPERTO

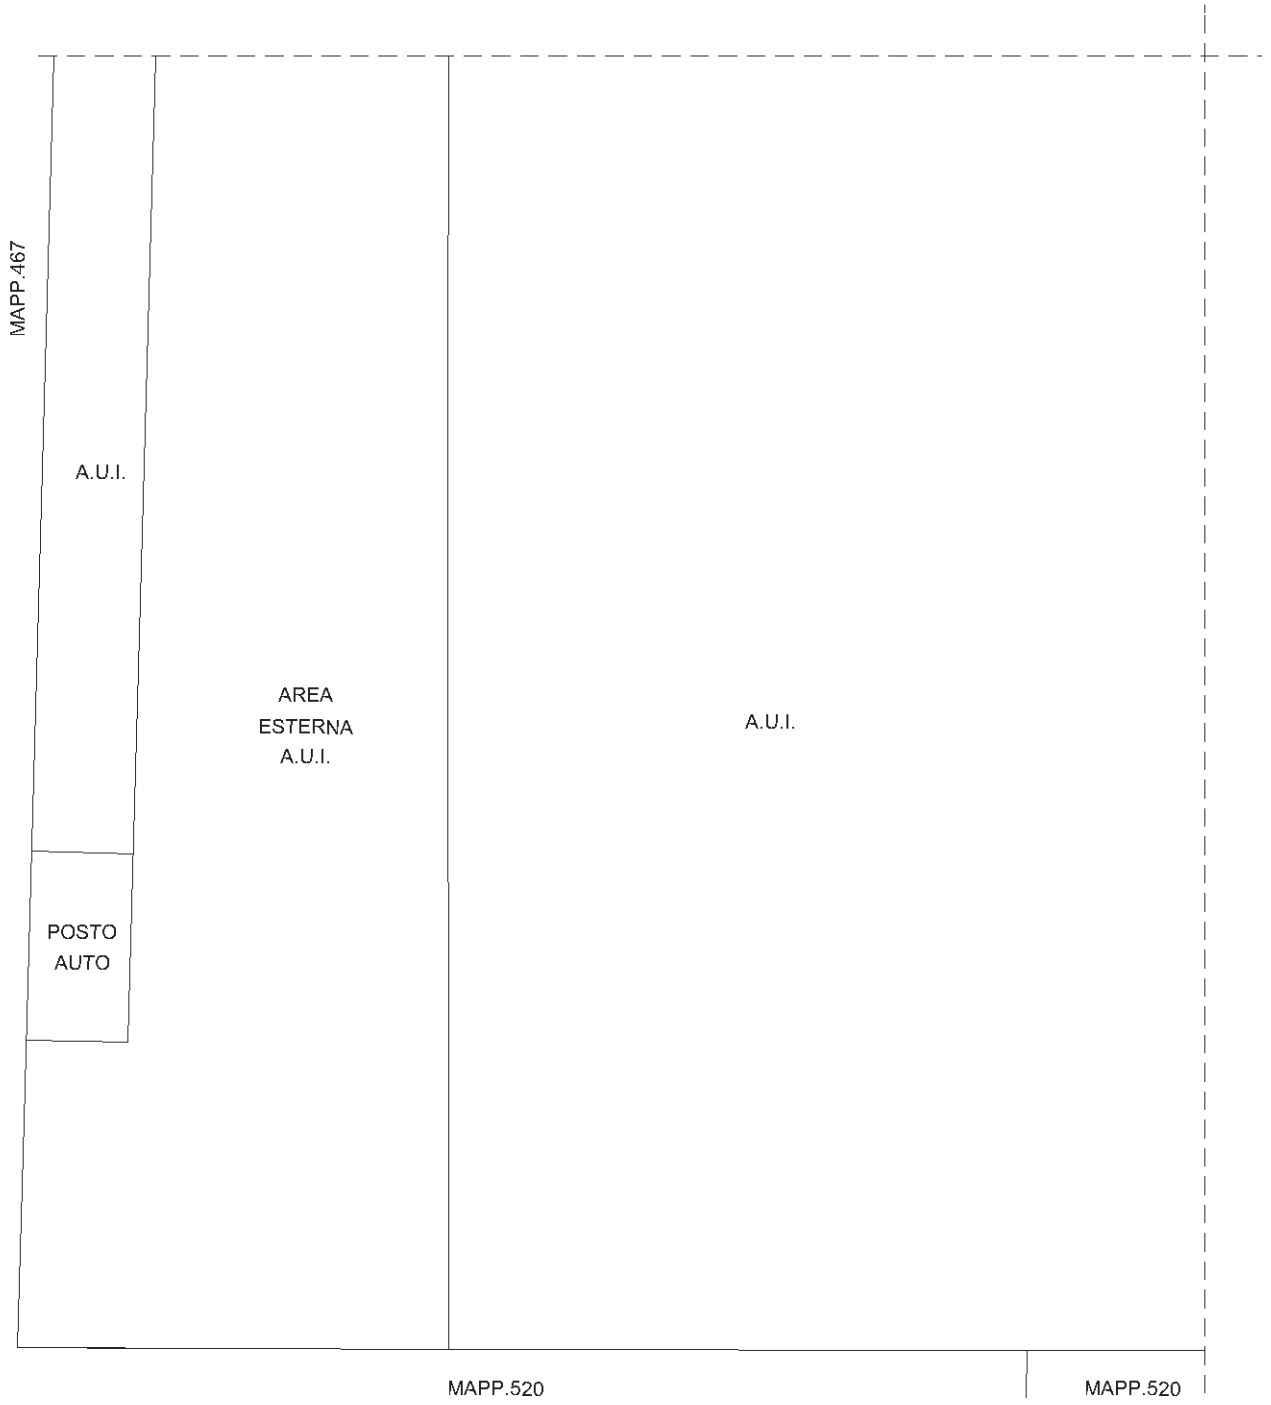

Catasto dei Fabbricati - Situazione al 10/02/2020 - Comune di SARONNO (1441) - < Sez.Urb.: SA - Foglio: 18 - Particella: 577 - Subalterno: 519 >
VIA GIUSEPPE UNGARETTI SNC piano: T;



Ultima planimetria in atti