


**LOTTO N.3
PIANTA DEPOSITO PIANO SEMINTERRATO
PARTICELLA 671 SUB 12**

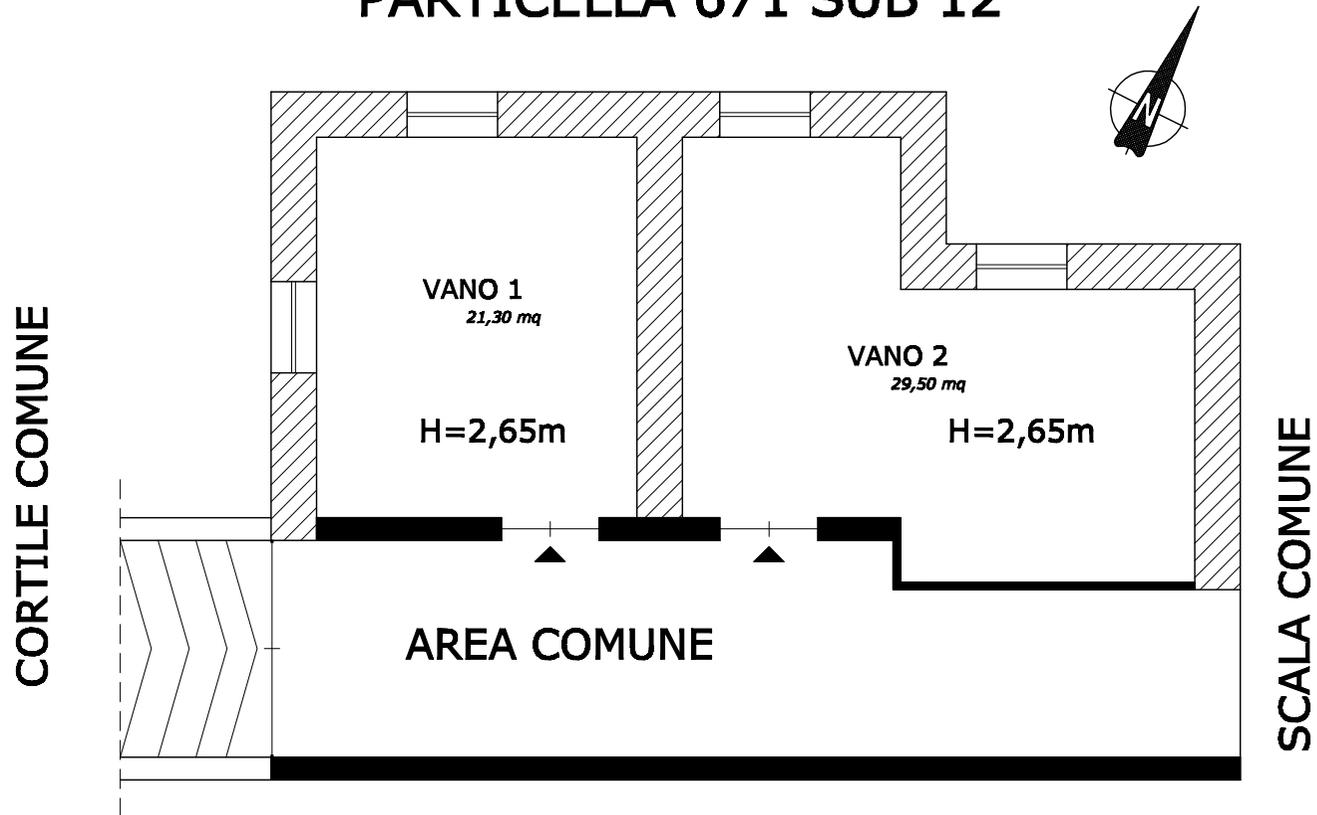

Esperto Stimatore: Dr. Ing. Enrico Rossetti

LOTTO N.3 - Pianta Deposito Piano Seminterrato - via Armando Diaz n.104/106 - Acerra (Na)

N.C.E.U.- Comune di Acerra Foglio 43 Particella 671 sub. 12

scala 1:100