

**Agenzia del Territorio
CATASTO FABBRICATI
Ufficio Provinciale di
Palermo**

Dichiarazione protocollo n. PA0081051 del 17/03/2006

Planimetria di u.i.u. in Comune di Bagheria

Via Ruggero Vii

civ. 11

Identificativi Catastali:

Sezione:

Foglio: MU

Particella: 4979

Subalterno: 6

Compilata da:

Isritto all'albo:
Geometri

Prov. Palermo


N. 3662

Scheda n. 1

Scala 1:200

Piano Secondo

H=3,20

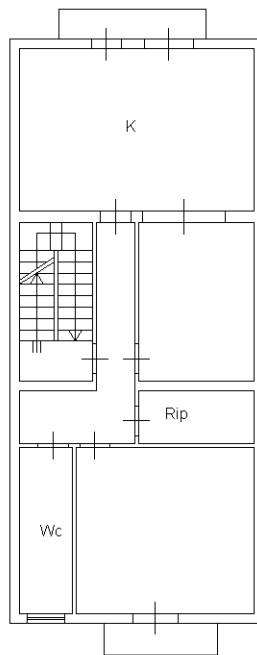

Via Ruggero Settimo

Orientamento



Nord.


Ultima planimetria in atti

RILIEVO DELLO STATO ATTUALE
alla data del sopralluogo del C.T.U.

Lotto 2
piano terra
scala 1/100

Comune di Bagheria (Pa)
Via Ruggero Settimo n. 17

NCEU
di
Palermo fg 500 plla 4979 sub 6

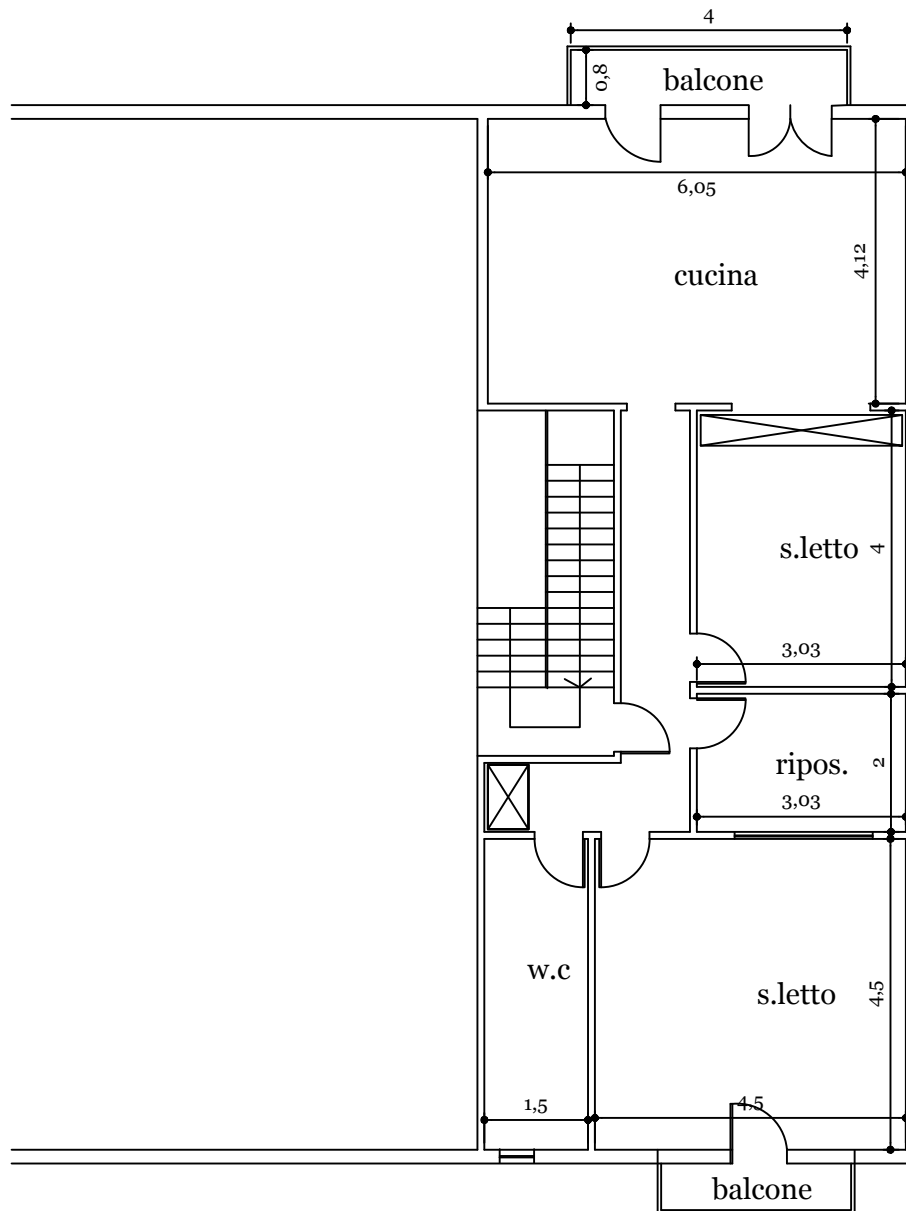

superfici commerciali
casa 85,50
$18,00/3=6,00$
<hr/>
totale superfici interne= 91,50