

N=28600

E=31500



Comune: PIENZA
Foglio: 83

Scala originale: 1:2000
Dimensione cornice: 534.000 x 378.000 metri


26-Giu-2019 19:31:1
Prot. n. T310948/2019

ELABORATO PLANIMETRICO	Compilato da: Bucci Moreno	Iscritto all'albo: Geometri	Prov. Siena	N. 432
Comune di Pienza	Servizio: Fogli : 83	Particella: 15	Protocollo n. 000063946	del 18/03/2003
Dimostrazione grafica dei subalterni		Tipo Mappale n. del Scala 1 : 500		

N. Stazione	100	Coordinate Relative	
		Y	X
N. Punto	101	37,17	-5,23
N. Punto	102	50,23	30,63
N. Punto	103	77,28	50,20
N. Punto	104	126,81	75,75
N. Punto	105	129,90	98,82
N. Punto	106	127,73	51,41
N. Punto	107	123,90	32,17
N. Punto	108	121,14	13,55
N. Punto	109	99,72	43,82
N. Punto	110	59,74	13,63
N. Punto	111	76,45	-15,46
N. Punto	112	58,36	-20,83
N. Punto	113	87,70	-25,62
N. Punto	114	80,00	-14,41
N. Punto	115	99,03	-1,35
N. Punto	116	107,08	-12,78
N. Punto	117	81,76	4,63
N. Punto	118	104,66	19,53
N. Punto	119	94,64	33,69
N. Punto	120	70,96	18,25



PIANO TERRA

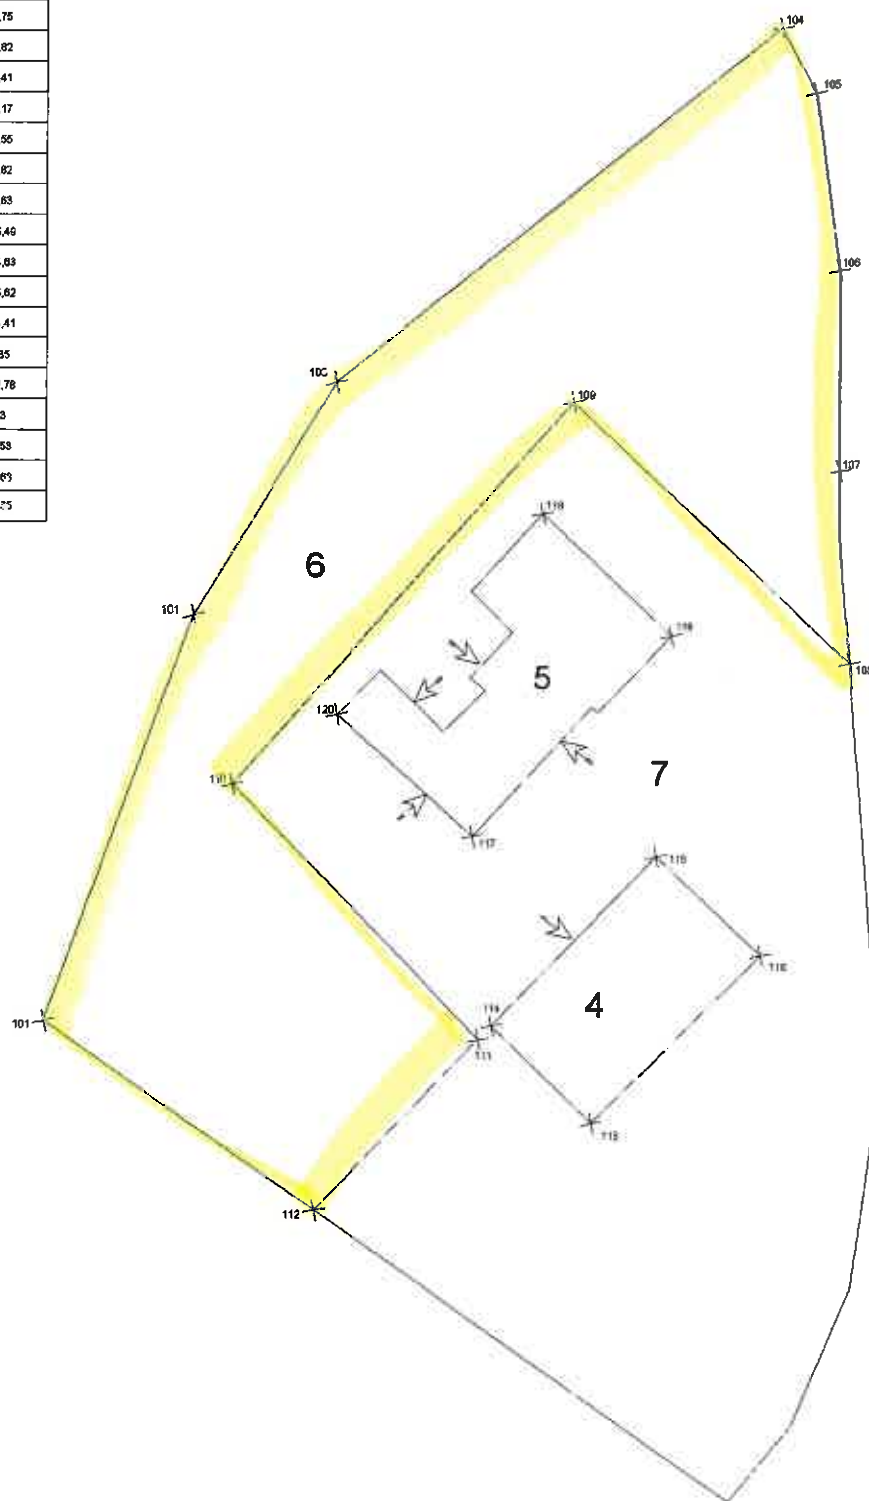

Catasto dei Fabbricati - Situazione al 08/05/2019 - Comune di PIENZA (G602) - < Foglio: 83 - Particella: 15 - Elaborato planimetrico >

Agenzia del Territorio
CATASTO FABBRICATI
 Ufficio provinciale di Siena

Direzione Provinciale di Siena
Ufficio Provinciale - Territorio
Servizi Catastali
Comune di: PIENZA
Elenco Subalterni

ACCERTAMENTO DELLA PROPRIETA IMMOBILIARE URBANA
ELENCO DEI SUBALTERNI ASSEGNATI

Comune		Sezione	Foglio 83	Particella 15		Tipo mappale	del:
PIENZA							
Sub	UBICAZIONE via/piazza	n° civ	Piani	Scala	Int.	DESCRIZIONE	
1	PODERE PIANA-MONTICCHIELLO		T			SOPPRESSO	
2	PODERE PIANA-MONTICCHIELLO					SOPPRESSO	
3	PODERE PIANA-MONTICCHIELLO					SOPPRESSO	
4	PODERE PIANA-MONTICCHIELLO		T			GARAGE	
5	PODERE PIANA-MONTICCHIELLO		T-I			ABITAZIONE	
6	PODERE PIANA-MONTICCHIELLO		T			AREA URBANA DI MQ. 3000	
7	PODERE PIANA-MONTICCHIELLO		T			BENE COMUNE NON CENSIBILE AI SUB 4 E 5	


Unità immobiliari n. 7

Tributi erariali: 0,00

Visura telematica



PLANIMETRIA GENERALE
F. 83 p.11a 15
SCALA 1:2000

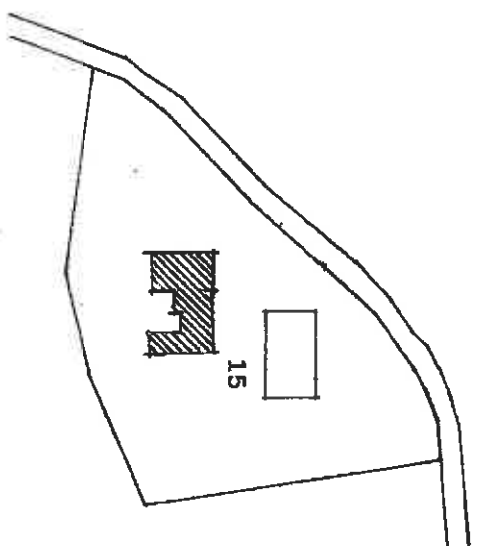


NUOVO CATASTO EDILIZIO URBANO

(R. DECRETO-LEGGI 13 APRILE 1949, N. 642)

Planimetria dell'immobile situato nel Comune di Pienza Via POD. LA PIANA

Ditta ANDREINI ADRIANO n. a PIENZA il 6/5/46 per ½ - GONZI TAMARA n. a MONTEPULCIANO il 31/8/50 per ½

Allegata alla dichiarazione presentata all'Ufficio Tecnico Erariale di SIENA

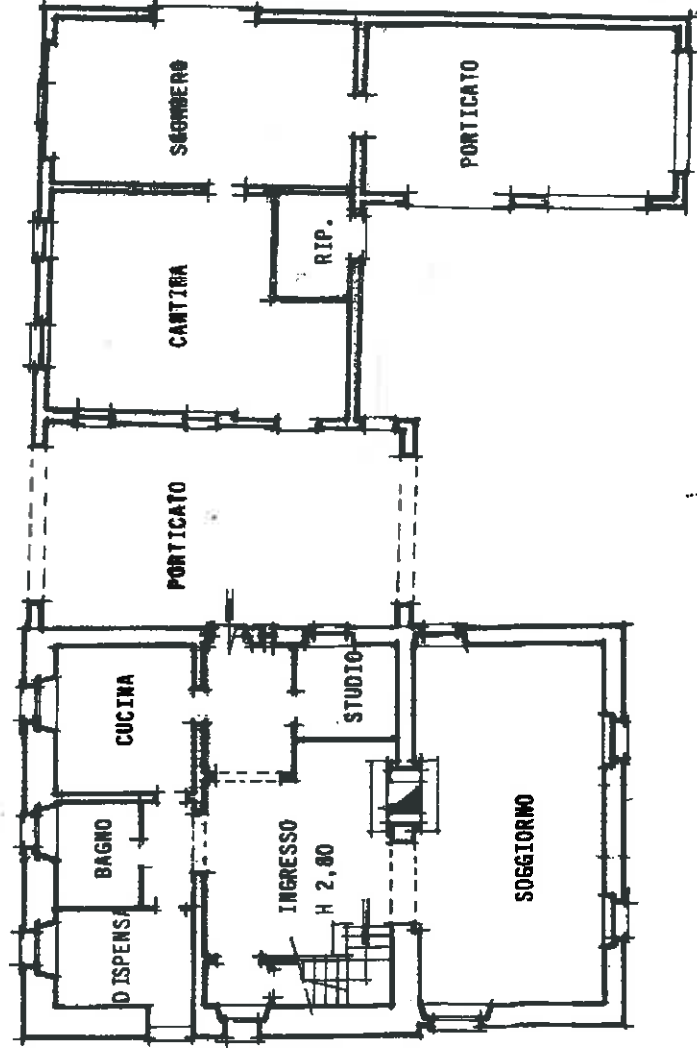

PIANO TERRENO

ORIENTAMENTO



SCALA DI 1: 200

Firmato Da: SALERNO FRANCA Enesso Da: ARUBAPEC S.P.A. NG CA 3 Serial#: 5b281ae3b57711761d53a52a07e4ccd8

SPAZIO RISERVATO PER LE ANNOTAZIONI D'UFFICIO

DATA

PROT. N° 21686

F. 83

P.LIA 15 sub.



Compilata dal GEOM. GIANNI PEZZUOLO

(Firma, nome e cognome del firmatario)

Iscritto all'Albo dei GEOMETRI

della Provincia di SIENA

dat. 27/5/93

Firma

1921 - OPUSCOLO C.V. ROMA

MINISTERO DELLE FINANZE


DIREZIONE GENERALE DEL CATASTO E DEI SERVIZI TECNICI ERARIALI

Lire
350

NUOVO CATASTO EDILIZIO URBANO

(R. DECRETO-LEGGE 12 APRILE 1949, N. 643)

Planimetria dell'immobile situato nel Comune di Pienza Via POD. LA PIANA
Ditta ANDREINI ADRIANO nato a PIENZA il 06.05.1945 per 1/2 - GONZI TAMARA nata a MONTESULCIANO il 31.08.1950
Allegata alla dichiarazione presentata all'Ufficio Tecnico Erariale di SIENA per 1/2

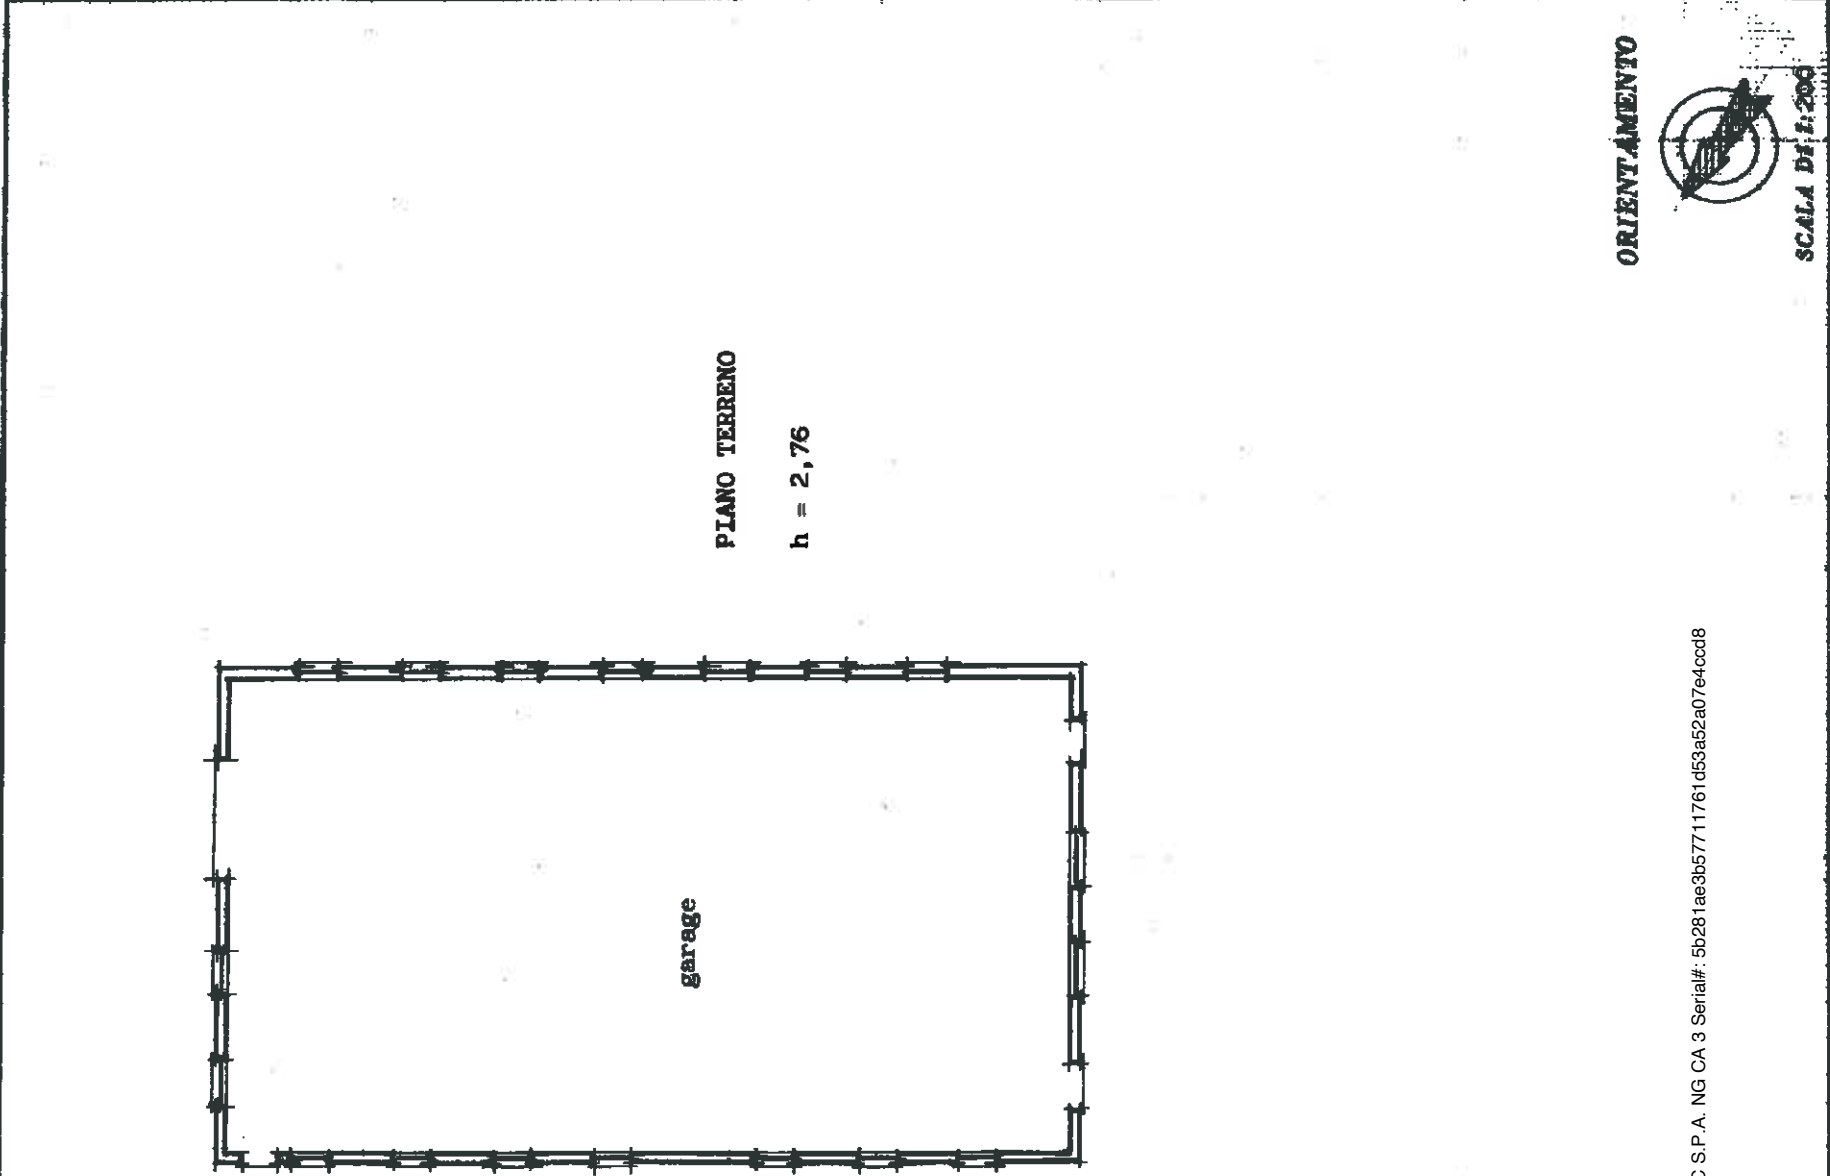

Firmato Da: SALERNO FRANCA Emesso Da: ARUBAPEC S.P.A. NG CA 3 Serial#: 5b281ae3b57711761d53a52a07e4ccd8

SPAZIO RISERVATO PER LE ANNOTAZIONI D'UFFICIO	
DATA C 4 9 8 7	Foglio 83 Particella 15 sub. 4

Compilata dal Geom. Gianni Pezzuolo
(Firma, nome e cognome del tecnico)
Iscritto all'Albo dei GEOMETRI
della Provincia di SIENA
DATA 10.07.1987
Firma:

