

# TRIBUNALE DI SONDRIO

Esecuzione immobiliare n° 111/2022

G.E. Dott. Francesca Palladini

*Promossa da*

*Contro*


---

## ALLEGATO 2 DOCUMENTAZIONE CATASTALE

---

Morbegno, li 10.08.2023

Geom. Acquistapace Mauro

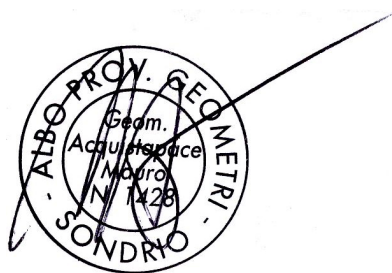

---

---

## ESTRATTO MAPPA

---





27-Mar-2023 8:42:46  
Scala originale: 1:2000  
Dimensione cornice: 534.000 x 378.000 metri  
Protocollo pratica T73426/2023

N=62200

E=-45400

Firmato Da: ACQUISTAPACE MAURO Emesso Da: ARUBAPEC S.P.A. NG CA 3 Serial#: 322e2894539c845d648740e9097b18eb

Comune: (SO) PRATA CAMPORTACCIO  
Foglio: 42

1 Particella: 249

---

## VISURA CATASTALE

---



# Visura storica per immobile

## Situazione degli atti informatizzati al 27/03/2023

<b>Dati della richiesta</b>	Comune di PRATA CAMPORTACCIO (Codice:G993)
<b>Catasto Fabbricati</b>	Provincia di SONDRIO Foglio: 42 Particella: 249

### INTESTATO

#### Unità immobiliare dal 09/11/2015

N.	DATI IDENTIFICATIVI				DATI DI CLASSAMENTO				DATI DERIVANTI DA		
	Sezione Urbana	Foglio	Particella	Sub	Zona Cens.	Micro Zona	Categoria	Classe		Consistenza	Superficie Catastale
1		42	249				C/2	1	186 m <sup>2</sup>	Totale: 306 m <sup>2</sup>	Euro 144,09
Indirizzo VIA CAMPO FIERA Piano T - 1											
Notifica in corso con protocollo n. 10600 del 17/12/1998											
Partita 841 Mod.58 841											

#### Mappali Terreni Correlati

Codice Comune G993 - Foglio 42 - Particella 249

#### Situazione dell'unità immobiliare dal 30/01/1992

N.	DATI IDENTIFICATIVI				DATI DI CLASSAMENTO				DATI DERIVANTI DA		
	Sezione Urbana	Foglio	Particella	Sub	Zona Cens.	Micro Zona	Categoria	Classe		Consistenza	Superficie Catastale
1		42	249				C/2	1	186 m <sup>2</sup>		Euro 144,09 L. 279.000
Indirizzo VIA CAMPO FIERA Piano T - 1											
Notifica in corso con protocollo n. 10600 del 17/12/1998											
Partita 841 Mod.58 841											

#### Mappali Terreni Correlati

Codice Comune G993 - Foglio 42 - Particella 249

# Visura storica per immobile

## Situazione degli atti informatizzati al 27/03/2023

### Situazione dell'unità immobiliare dal 30/01/1992

N.	DATI IDENTIFICATIVI				DATI DI CLASSAMENTO					DATI DERIVANTI DA		
	Sezione Urbana	Foglio	Particella	Sub	Zona Cens.	Micro Zona	Categoria	Classe	Consistenza		Superficie Catastale	Rendita
1		42	249									COSTITUZIONE del 30/01/1992 in atti dal 30/01/1992 DA CLASSARE (n. 356.1/1992)
Indirizzo VIA CAMPO FIERA Piano T - I												
Notifica				Partita	841	Mod.58	841					

L'intestazione alla data della richiesta deriva dai seguenti atti:



# Visura storica per immobile

## Situazione degli atti informatizzati al 27/03/2023

Data: 27/03/2023 Ora: 8.42.19

Fine

Visura n.: T73265

Pag: 3

Visura telematica

Tributi speciali: Euro 0,90

\* Codice Fiscale Validato in Anagrafe Tributaria.



---

## PLANIMETRIE CATASTALI

---





MODULARIO  
Fig. red. 497




MINISTERO DELLE FINANZE  
DIREZIONE GENERALE DEL CATASTO E DEI SS.TT.EE.  
**CATASTO EDILIZIO URBANO** (RDL 13-4-1939, n. 652)

MOD. BN (CEU)

LIRE  
**350**

Planimetria di u.i.u. in Comune di PRATA C. via CAMPO FIERA CIV. ....

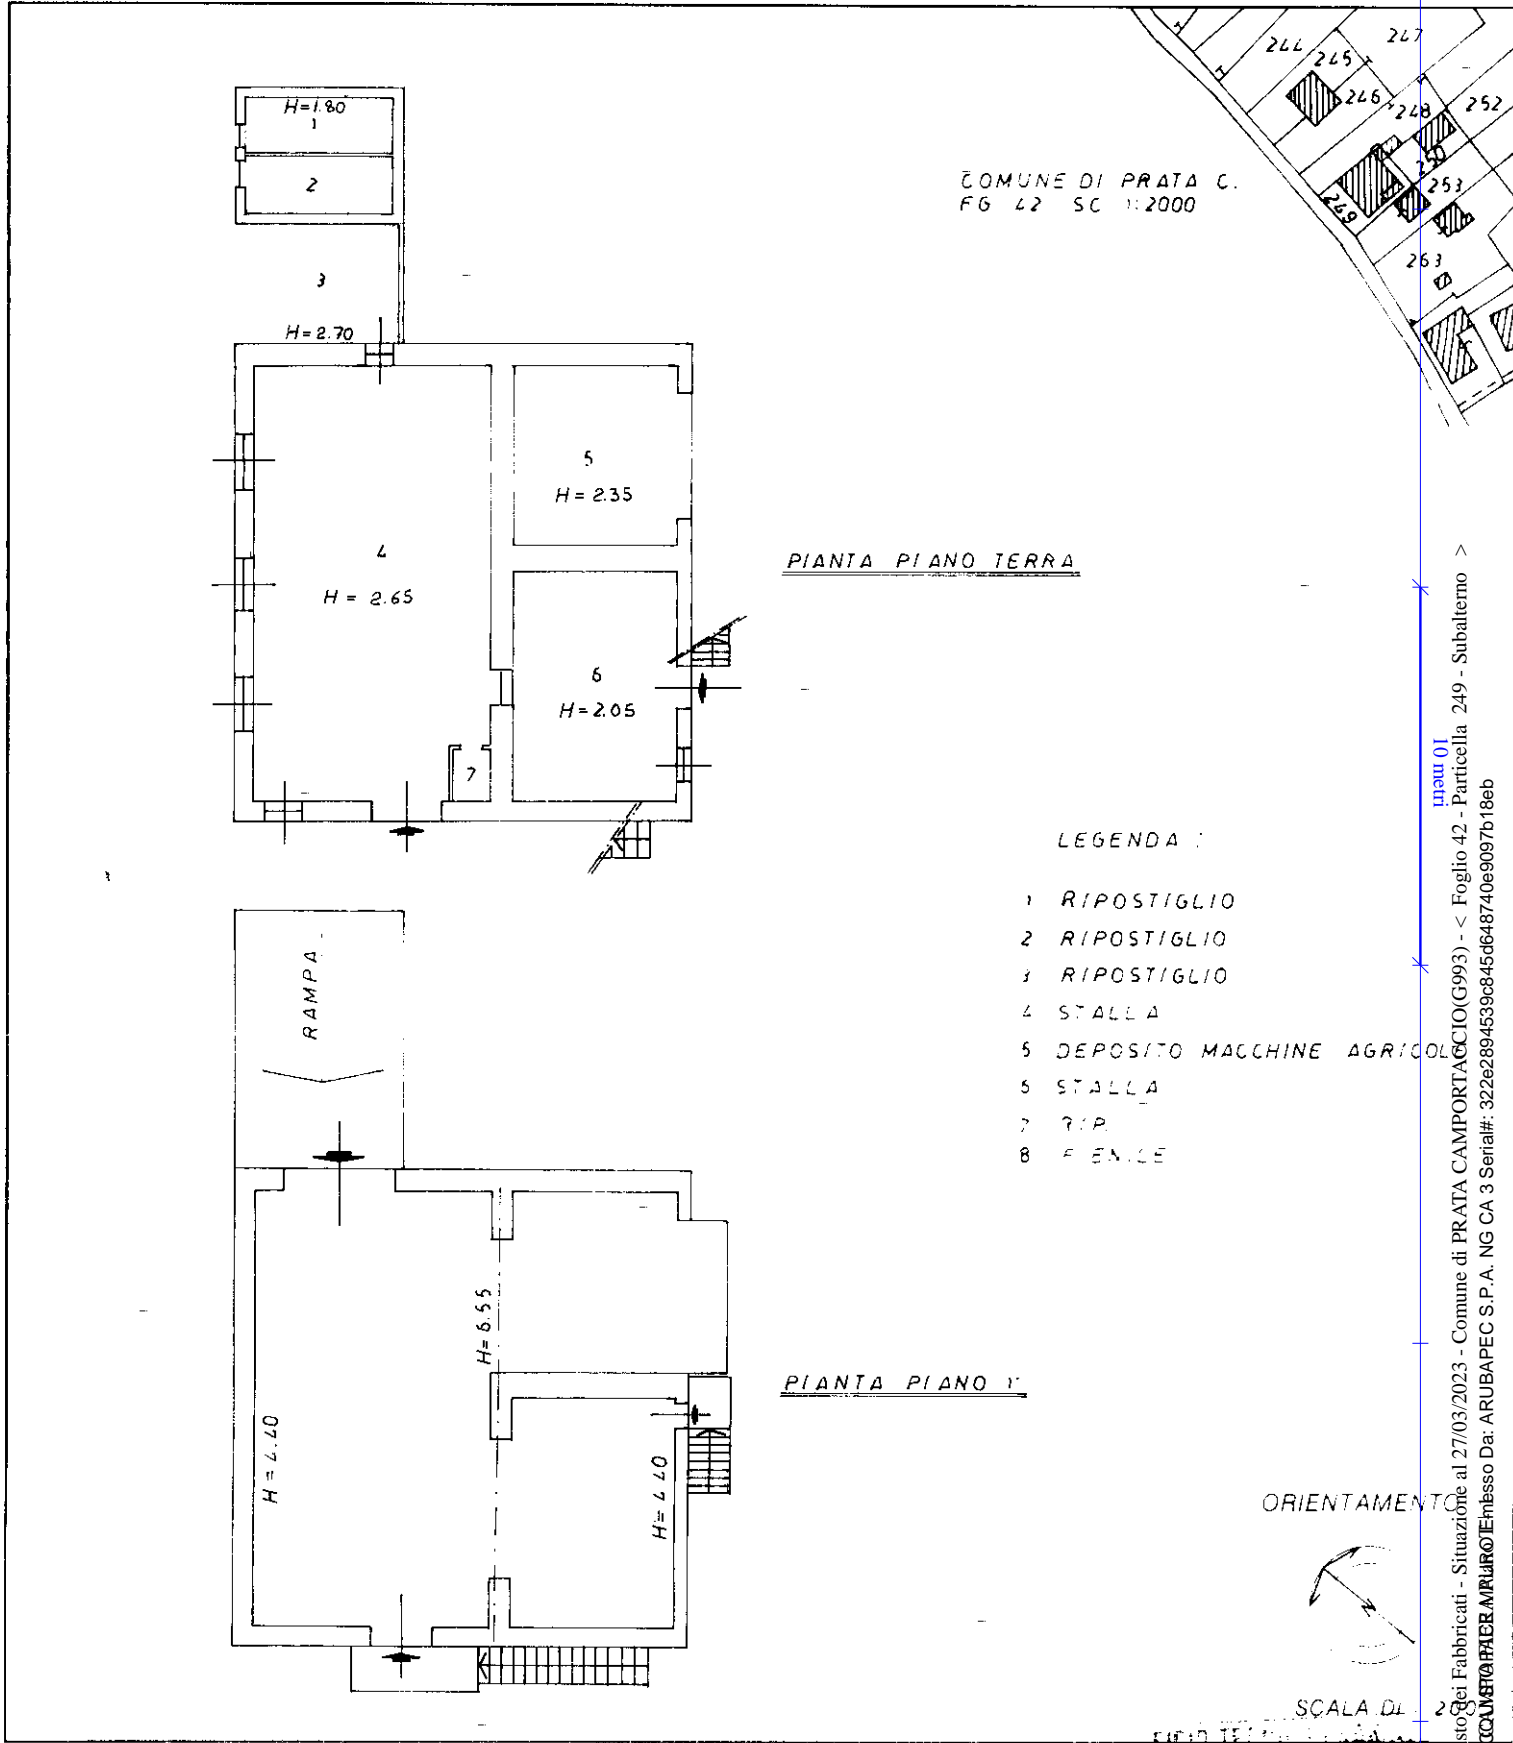

COMUNE DI PRATA C.  
FG 42 SC 1:2000

PIANTA PIANO TERRA

PIANTA PIANO 1

LEGENDA :

- 1 RIPOSTIGLIO
- 2 RIPOSTIGLIO
- 3 RIPOSTIGLIO
- 4 STALLA
- 5 DEPOSITO MACCHINE AGRICOLE
- 6 STALLA
- 7 R.P.
- 8 FENCE

ORIENTAMENTO



SCALA DI 1:200

Dichiarazione di N.C.    
Ultima planimetria in attuazione

Compilata dal ING. COPEL GIULIO  
(Titolo, cognome e nome)

RISERVATO ALL'UFFICIO

00356 30 1 92

Catasto dei Fabbricati - Situazione al 27/03/2023 - Comune di PRATA CAMPORTACCIO(G993) - < Foglio 42 - Particella 249 - Subalterno >  
Firmato DA CONTRATTORE MIJURO - Ingresso Da: ARUBAPEC S.P.A. NG CA 3 Serial#: 322e2894539c845d648740e9097b18eb