

N=-36500

E=-37800




19-Jan-2017 15:33:18
Prot. n. T252176/2017

Scala originale: 1:2000
Dimensione cornice: 534.000 x 378.000 metri

Comune: TODI
Foglio: 76

1 Particella: 92

ELABORATO PLANIMETRICO	Completato da	Prov.	N.
	Comune di Todi	██████████	██████████
Dimostrazione grafica dei subalterni	Sezione:	Prov. n.	del
	██████████	██████████	██████████
Tipo Mappale n.		Scala 1 : 500	
Foglio: 76		11/03/2014	
Particella: 92		del	

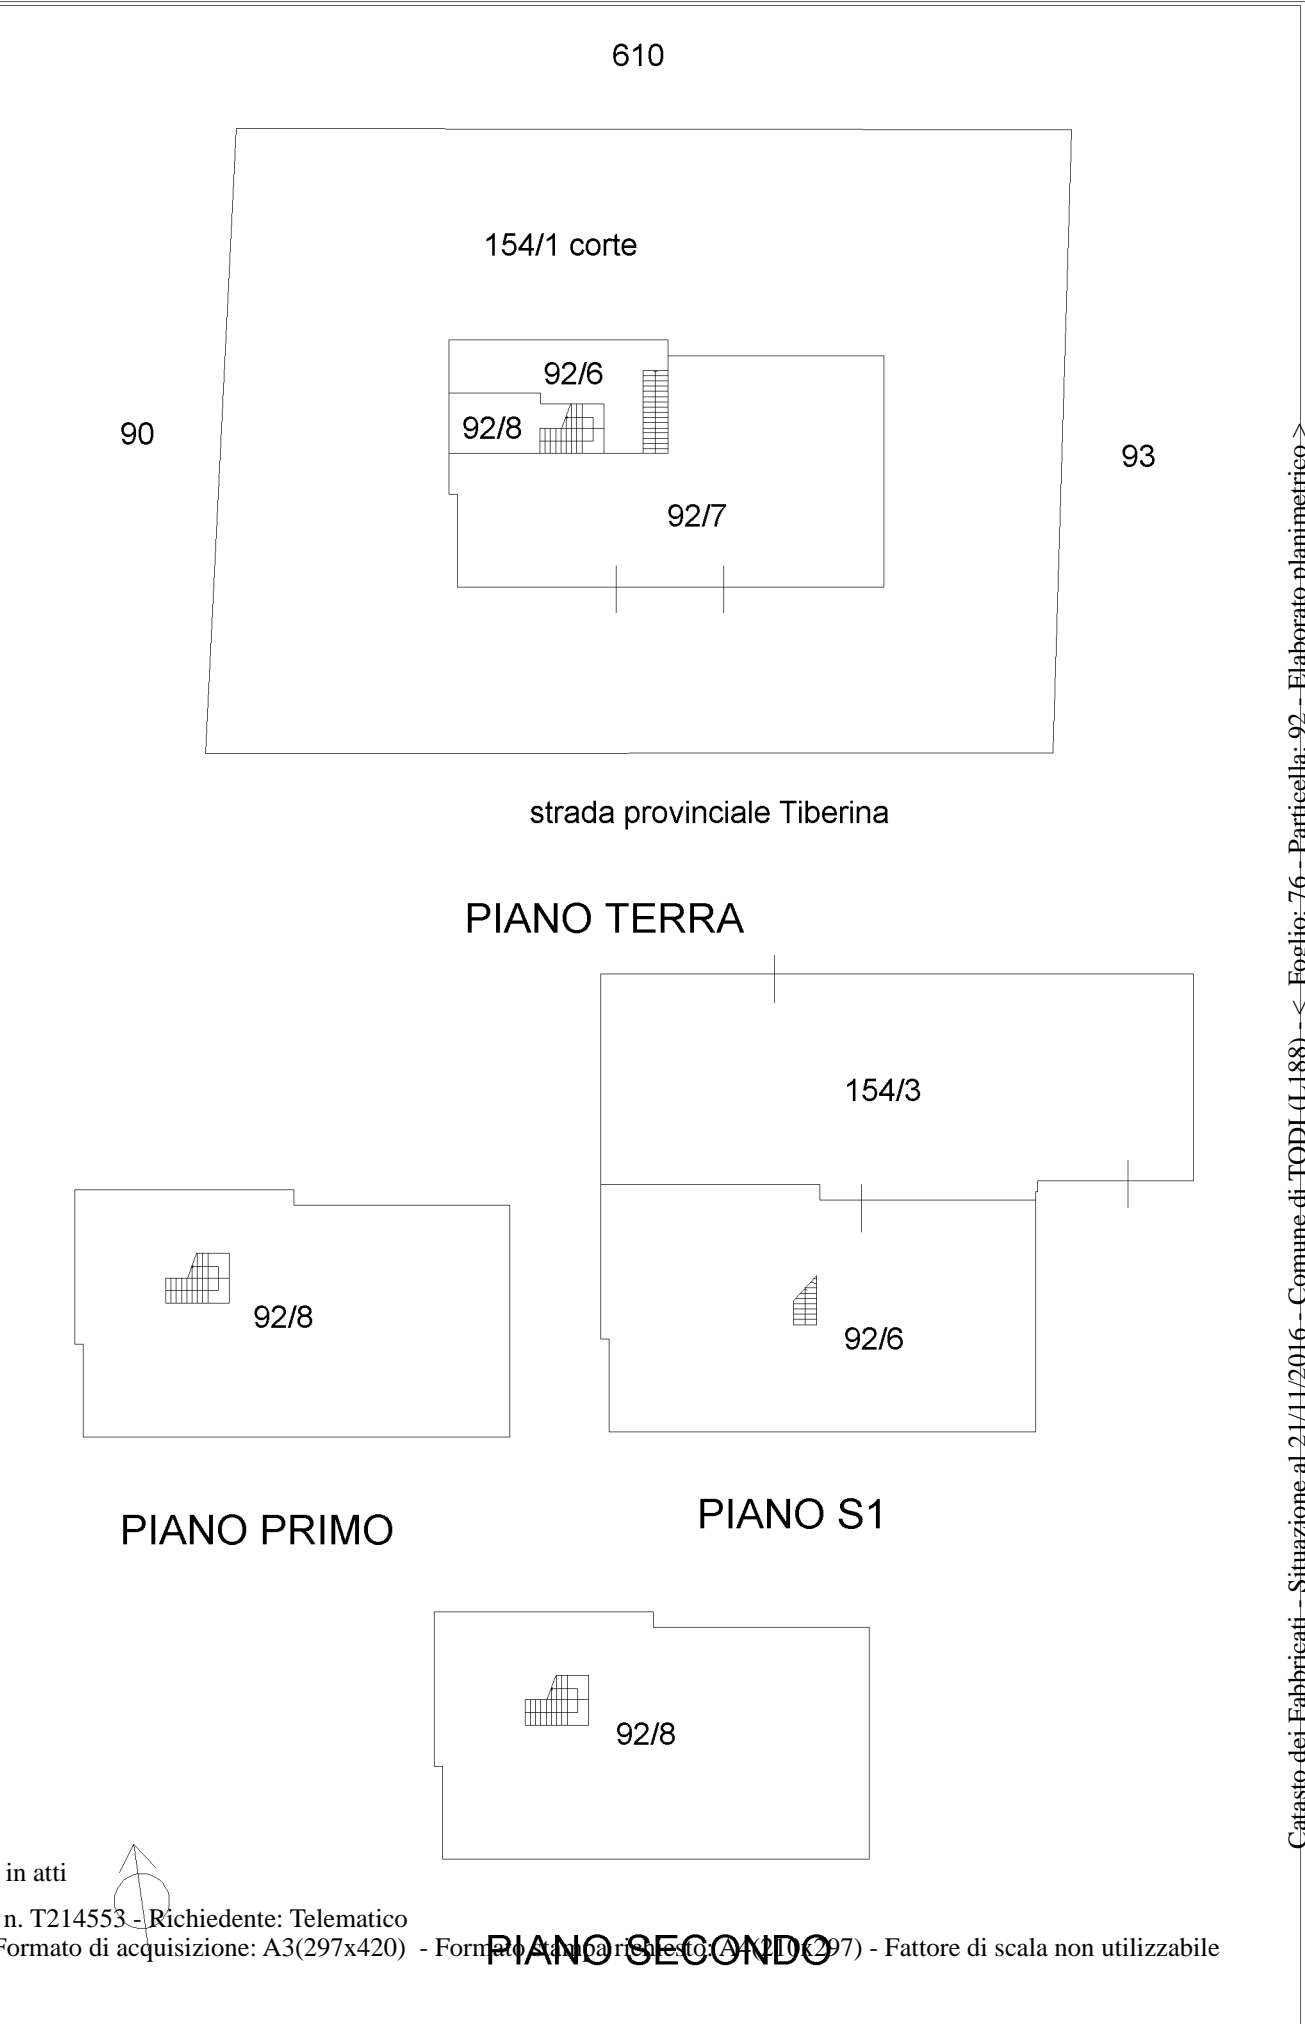

Agenzia delle Entrate
CATASTO FABBRICATI
 Ufficio Provinciale di Perugia

Ultima planimetria in atti

Catasto dei Fabbricati - Situazione al 21/11/2016 - Comune di TODI (L.188) - Foglio: 76 - Particella: 92 - Elaborato planimetrico

Visura storica per immobile

Situazione degli atti informatizzati dall'impianto meccanografico al 21/11/2016

Dati della richiesta	Comune di TODI (Codice: L188)
Catasto Fabbricati	Provincia di PERUGIA
	Foglio: 76 Particella: 92 Sub.: 7

INTESTATO

1				(1) Proprieta` per 1/1
---	--	--	--	------------------------

Unità immobiliare dal 09/11/2015

N.	DATI IDENTIFICATIVI				DATI DI CLASSAMENTO							DATI DERIVANTI DA
	Sezione Urbana	Foglio	Particella	Sub	Zona Cens.	Micro Zona	Categoria	Classe	Consistenza	Superficie Catastale	Rendita	
1		76	92	7			C/1	10	140 m ²	Totale: 153 m ²	Euro 2.212,50	Variazione del 09/11/2015 - Inserimento in visura dei dati di superficie.
Indirizzo		VIALE TIBERINA n. 51 n. 55 piano: T;										
Annotazioni		Classamento e rendita validati (D.M. 701/94)										

Situazione dell'unità immobiliare dal 24/11/2014

N.	DATI IDENTIFICATIVI				DATI DI CLASSAMENTO							DATI DERIVANTI DA
	Sezione Urbana	Foglio	Particella	Sub	Zona Cens.	Micro Zona	Categoria	Classe	Consistenza	Superficie Catastale	Rendita	
1		76	92	7			C/1	10	140 m ²		Euro 2.212,50	VARIAZIONE NEL CLASSAMENTO del 24/11/2014 protocollo n. PG0312000 in atti dal 24/11/2014 VARIAZIONE DI CLASSAMENTO (n. 148172.1/2014)
Indirizzo		, VIALE TIBERINA n. 51 n. 55 piano: T;										
Annotazioni		Classamento e rendita validati (D.M. 701/94)										

Situazione dell'unità immobiliare dal 29/11/2013

N.	DATI IDENTIFICATIVI				DATI DI CLASSAMENTO							DATI DERIVANTI DA
	Sezione Urbana	Foglio	Particella	Sub	Zona Cens.	Micro Zona	Categoria	Classe	Consistenza	Superficie Catastale	Rendita	
1		76	92	7			C/1	10	140 m ²		Euro 2.212,50	VARIAZIONE del 29/11/2013 protocollo n. PG0246361 in atti dal 29/11/2013 DIVERSA DISTRIBUZIONE DEGLI SPAZI INTERNI- RISTRUTTURAZIONE (n. 55911.1/2013)
Indirizzo		, VIALE TIBERINA n. 51 n. 55 piano: T;										

Annotazioni	classamento e rendita proposti (D.M. 701/94)
--------------------	--

Segue

Situazione dell'unità immobiliare dal 01/02/2011

N.	DATI IDENTIFICATIVI				DATI DI CLASSAMENTO							DATI DERIVANTI DA
	Sezione Urbana	Foglio	Particella	Sub	Zona Cens.	Micro Zona	Categoria	Classe	Consistenza	Superficie Catastale	Rendita	
1		76	92	7			C/1	10	140 m ²		Euro 2.212,50	VARIAZIONE TOPONOMASTICA del 01/02/2011 protocollo n. PG0047780 in atti dal 01/02/2011 VARIAZIONE DI TOPONOMASTICA RICHIESTA DAL COMUNE (n. 13867.1/2011)

Indirizzo	, VIALE TIBERINA n. 51 n. 55 piano: T;
Annotazioni	Classamento e rendita validati (D.M. 701/94)

Situazione dell'unità immobiliare dal 03/07/2007

N.	DATI IDENTIFICATIVI				DATI DI CLASSAMENTO							DATI DERIVANTI DA
	Sezione Urbana	Foglio	Particella	Sub	Zona Cens.	Micro Zona	Categoria	Classe	Consistenza	Superficie Catastale	Rendita	
1		76	92	7			C/1	10	140 m ²		Euro 2.212,50	VARIAZIONE NEL CLASSAMENTO del 03/07/2007 protocollo n. PG0376456 in atti dal 03/07/2007 VARIAZIONE DI CLASSAMENTO (n. 8602.1/2007)

Indirizzo	, VIA TIBERINA n. 51 n. 55 piano: T;
Annotazioni	Classamento e rendita validati (D.M. 701/94)

Situazione dell'unità immobiliare dal 02/02/2007

N.	DATI IDENTIFICATIVI				DATI DI CLASSAMENTO							DATI DERIVANTI DA
	Sezione Urbana	Foglio	Particella	Sub	Zona Cens.	Micro Zona	Categoria	Classe	Consistenza	Superficie Catastale	Rendita	
1		76	92	7			C/1	10	140 m ²		Euro 2.212,50	VARIAZIONE del 02/02/2007 protocollo n. PG0036496 in atti dal 02/02/2007 FUSIONE - CAMBIO DESTINAZIONE (n. 1250.1/2007)

Indirizzo	, VIA TIBERINA n. 51 n. 55 piano: T;
Annotazioni	classamento e rendita proposti (D.M. 701/94)

Situazione degli intestati dal 02/02/2007

N.	DATI ANAGRAFICI	CODICE FISCALE	DIRITTI E ONERI REALI
1			(1) Proprieta' per 1/1
DATI DERIVANTI DA		VARIAZIONE del 02/02/2007 protocollo n. PG0036496 in atti dal 02/02/2007 Registrazione: FUSIONE - CAMBIO DESTINAZIONE (n. 1250.1/2007)	

Per ulteriori variazioni richiedere le visure storiche dei seguenti immobili soppressi, originari del precedente:

- foglio 76 particella 92 subalterno 2
- foglio 76 particella 92 subalterno 5

Unità immobiliari n. 1

Tributi erariali: Euro 0,90



Direzione Provinciale di Perugia
Ufficio Provinciale - Territorio
Servizi Catastali

Visura storica per immobile

Situazione degli atti informatizzati dall'impianto meccanografico al 21/11/2016

Data: 21/11/2016 - Ora: 14.53.28 Fine

Visura n.: T213594 Pag: 2

Visura telematica

* Codice Fiscale Validato in Anagrafe Tributaria