



ELABORATO GRAFICO DELL'IMMOBILE OGGETTO DELLA CONSULENZA TECNICA D'UFFICIO ESECUZIONE IMMOBILIARE R.Es. n.582/14

PIANO TERRA

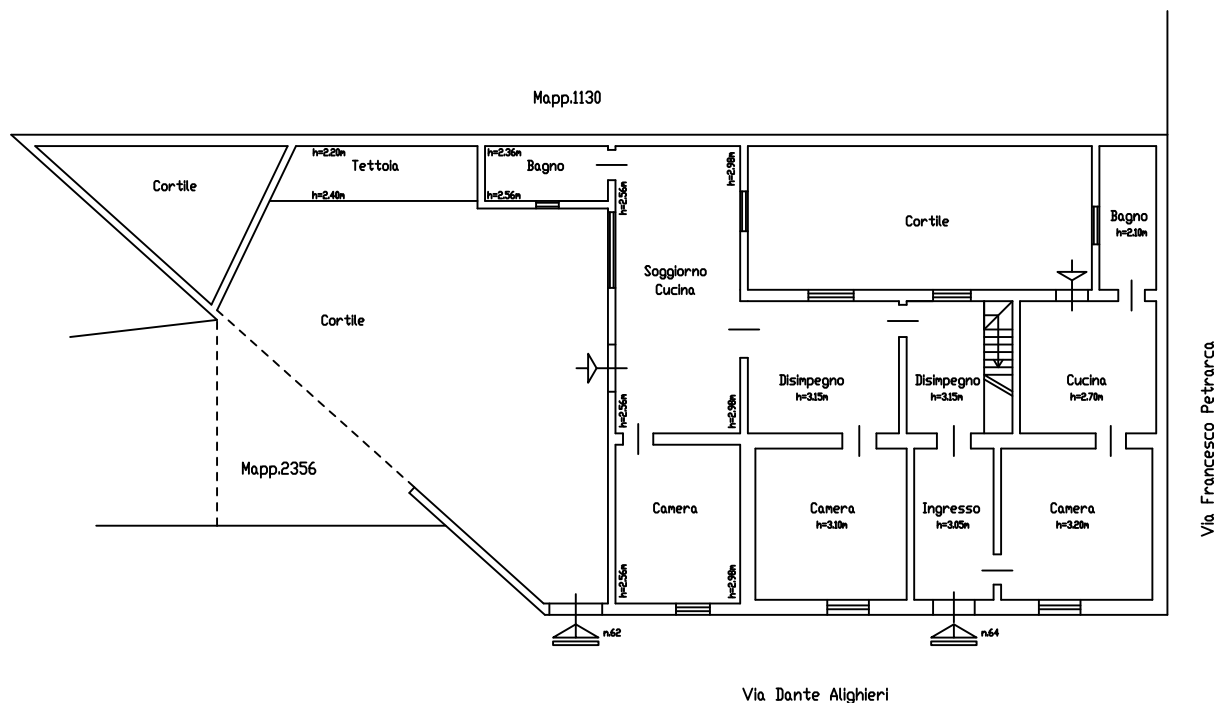

PIANO PRIMO

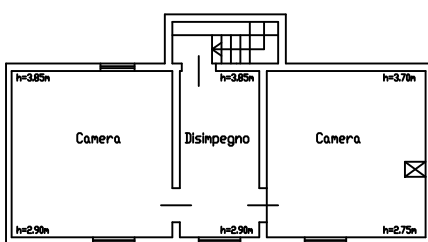

SCALA 1:200
CAGLIARI 08/11/2016

IL TECNICO
ING. PIERLUIGI LOCCI

