



N=-18400

E=27600

Comune: (CB) VINCHIATURO  
Foglio: 20  
Scala originale: 1:2000  
Dimensione cornice: 534.000 x 378.000 metriProtocollo pratica T134187/2023  
24-Ott-2023 11:12:53

1 Particella: 434


**Agenzia delle Entrate  
CATASTO FABBRICATI  
Ufficio Provinciale di  
Campobasso**

ELABORATO PLANIMETRICO	
Compilato da: Moliterni Aldo	
Iscritto all'albo: Geometri	
Prov. Campobasso	N. 625


Comune di Vinchiaturro	Protocollo n. CB0108648 del 26/11/2018
Sezione: Foglio: 20 Particella: 434	Tipo Mappale n. del

Dimostrazione grafica dei subalterni Scala 1 : 500

**PIANO SEMINTERRATO**

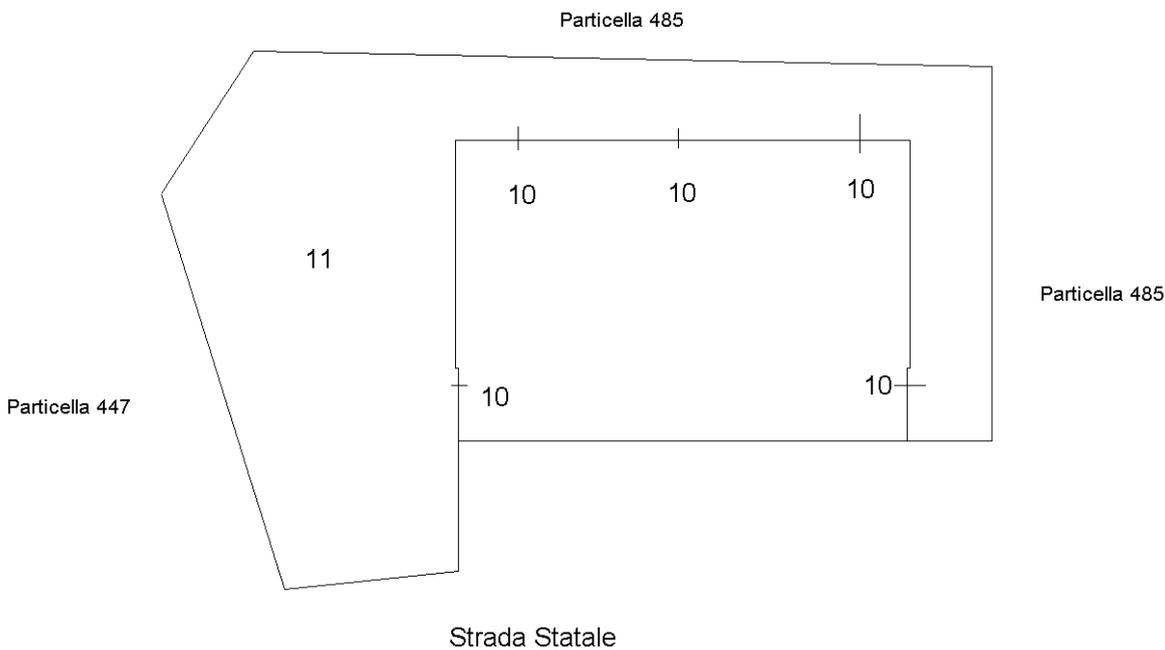

**PIANO TERRA**

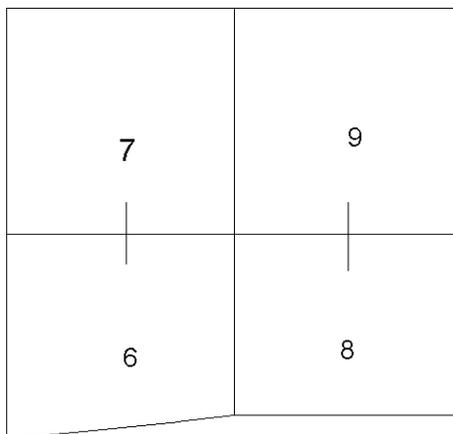


Ultima planimetria in atti

**Agenzia del Territorio  
CATASTO FABBRICATI  
Ufficio Provinciale di  
Campobasso**

Dichiarazione protocollo n. CB04909 del 16/04/07	
Planimetria di u.a.u. in Comune di Vinchiaturo	
Contrada Aia Vecchia civ. SMC	
Identificativi Catastali:	Compilata da: Carnevale Michele
Sezione:	Iscritto all'albo: Ingegneri
Foglio: 20	Prov. Campobasso
Particella: 434	N. 259
Subalterno: 9	

Scheda n. 1      Scala 1:200

### PIANO TERRA

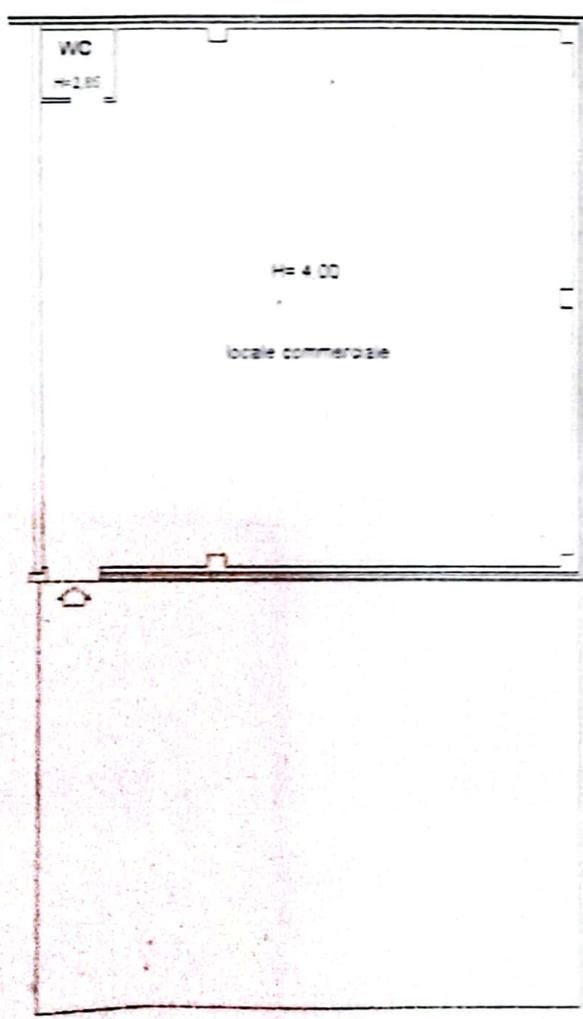

Catasto dei Fabbricati - Situazione al 17/11/2023 - Comune di VINCHIATURO (CB037) - Foglio 20 Particella 434 Subalterno 9 - Una grafia  
CONTRADA AIA VECCHIA - CIV. SMC