

N=-56300

Comune: GROSSETO  
Foglio: 67

Scala originale: 1:4000  
Dimensione cornice: 3104.000 x 2208.000 metri

29-Mar-2016 9:39:3  
Prot. n. GR0018296/2016  
Rich. n. 6642



LOTTO 1

Osservatorio Astronomico

Strada del Quercione

80

23

217

9

ELABORATO PLANIMETRICO

Compilato da:  
Montani Cristian

Iscritto all'albo:  
Architetti

Prov. Grosseto N. 450

Agenzia del Territorio  
CATASTO FABBRICATI  
Ufficio Provinciale di  
Grosseto

Comune di Grosseto

Protocollo n. GR0144705 del 28/10/2010

Sezione: Foglio: 67


Particella: 217

Tipo Mappale n. 123052 del 21/09/2010


Dimostrazione grafica dei subalterni

Scala 1 : 500

Catasto del Fabbricati - Situazione al 29/03/2016 - Comune di GROSSETO (EZ02) - < Foglio: 67 Particella: 217 - Elaborato planimetrico

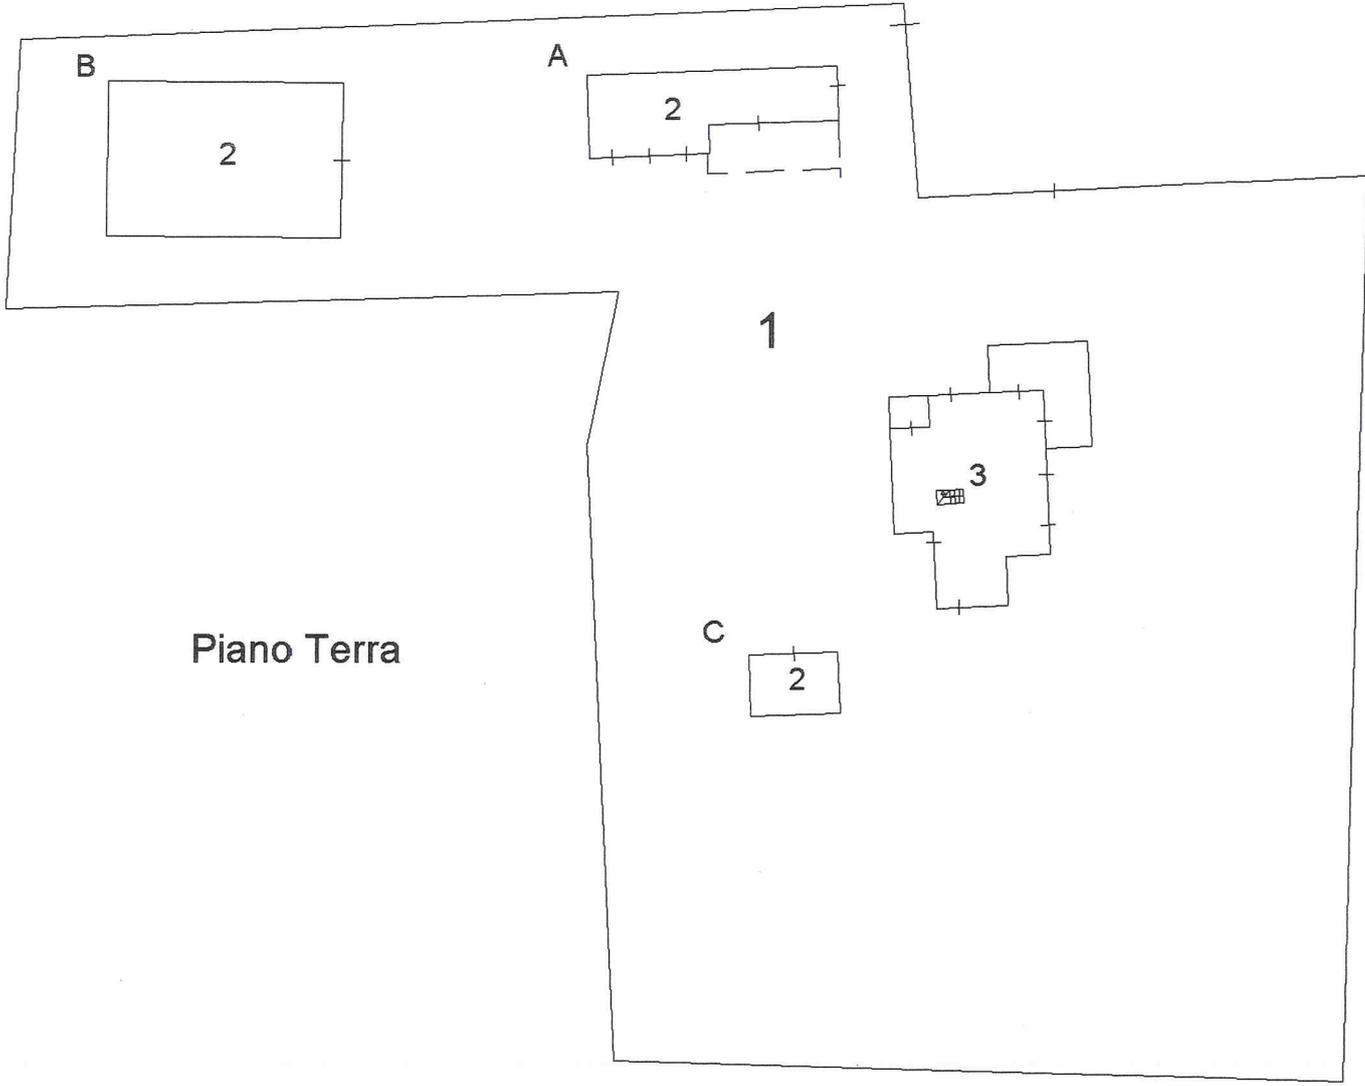

Piano Terra

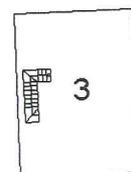

Piano I°



Ultima Planimetria in atti

Data: 29/03/2016 - n. GR0018291 - Richiedente

Seheda 1 di 1 - Formato di acq.: A4(210x297) - Fatt. di scala: 1:1

**Agenzia del Territorio  
CATASTO FABBRICATI  
Ufficio Provinciale di  
Grosseto**

Planimetria di u.i.u. in Comune di Grosseto

Strada Provinciale Delle Conce

civ. SNC

Identificativi Catastali:

Sezione:

Foglio: 67

Particella: 217

Subalterno: 3

Compilata da:

Montani Cristian

Iscritto all'albo:  
Architetti


Prov. Grosseto

N. 450



Scheda n. 1

Scala 1:200

PIANO TERRA

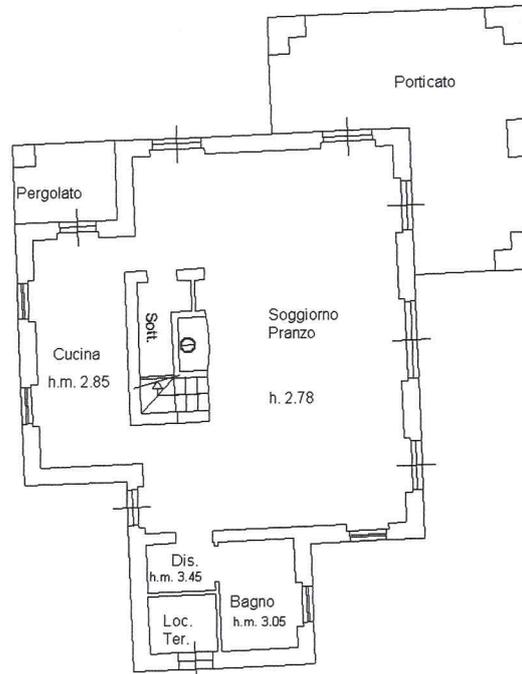

PIANO I°

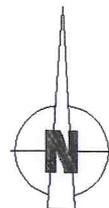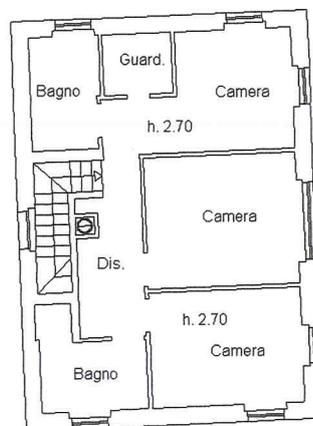

Catasto dei Fabbricati - Situazione al 29/03/2016 - Comune di GROSSETO (E202) - < Foglio: 67 Particella: 217 - Subalterno 3 >  
STRADA PROVINCIALE DELLE CONCE SNC piano: T-1;

Ultima Planimetria in atti

Data: 29/03/2016 - n. GR0018289 - Richiedente DI FELICE ANDREA

Fot.schede: 1 - Formato di acq.: A4(210x297) - Fatt. di scala: 1:1

**Agenzia del Territorio  
CATASTO FABBRICATI  
Ufficio Provinciale di  
Grosseto**

Planimetria di u.i.u. in Comune di Grosseto

Strada Provinciale Delle Conce

civ. SNC

Identificativi Catastali:

Sezione:

Foglio: 67

Particella: 217

Subalterno: 2

Compilata da:

Montani Cristian

Iscritto all'albo:  
Architetti


Prov. Grosseto

N. 450


Scheda n. 1

Scala 1:200


**A**

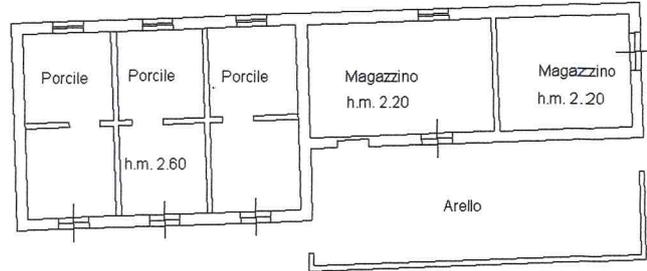

**B**

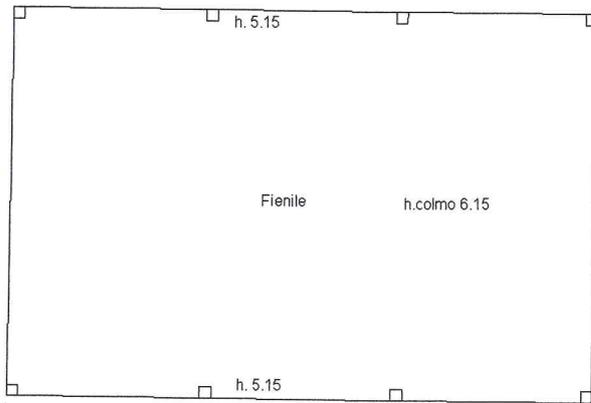

**C**

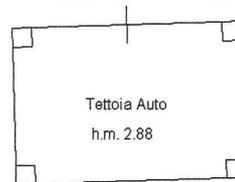

**PIANO TERRA**



Catasto dei fabbricati - Situazione al 29/03/2016 - Comune di GROSSETO(E202) - < Foglio: 67 Particella: 217 - Subalterno 2 >  
STRADA PROVINCIALE DELLE CONCE SNC piano: I;

Ultima Planimetria in atti

Data: 29/03/2016 - n. GR0018288 - Richiedente DI FELICE ANDREA

Det.schede: 1 Formato di acq.: A4(210x297) Fatt. di scala: 1:1