

**TRIBUNALE ORDINARIO di MANTOVA**

**PROCEDIMENTO ESECUTIVO R.G. 73/21**

C.T.U.: Arch. Giuseppe Araldi

000000000000000000

**PRATICHE e VARIAZIONI CATASTALI**

**LOTTO n° Unico**

**BENE n° 1-2**

- 1° Pregeo n°
- Docfa Beni n° 2 - Prot. MN0044899 del 10/11/2022
- Elaborato Planimetrico
- Elenco Sub.
- Mappa del 22/06/2022
- Rettifica dati catastali del 17/10/2022
- Visure Catastali Aggiornate del 10/11/11/2022
- Planimetrie Catastali Aggiornate del 10/11/2022

**Agenzia delle Entrate**  
**CATASTO FABBRICATI**  
Ufficio Provinciale di  
Mantova

Dichiarazione protocollo n. MN0044899 del 07/11/2022

Comune di Curtatone

Via Xxv Aprile

civ. 8

Identificativi Catastali:

Sezione:

Foglio: 53

Particella: 370

Subalterno: 1

Compilata da:  
Araldi Giuseppe

Iscritto all'albo:  
Architetti

Prov. Mantova

N. 3

Planimetria

Scheda n. 1


Scala 1:200

# PIANO TERRA

map. 549

map. 549

CORTILE

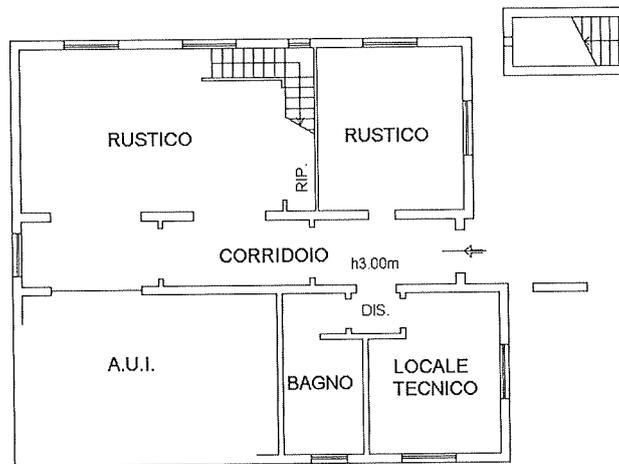


VIA XXV APRILE

CORTILE

VIA XXV APRILE

# PIANO PRIMO

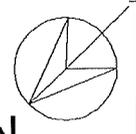

Ultima planimetria in atti

Data: 10/11/2022 - n. T233549 - Richiedente: RLDGPP49H23E922W

Totale schede: 1 - Formato di acquisizione: A4(210x297) - Formato stampa richiesto: A4(210x297)

Catasto dei Fabbricati - Situazione al 10/11/2022 - Comune di CURTATONE(D227) - < Foglio 53 - Particella 370 - Subalterno 1 >  
VIA XXV APRILE n. 8 Piano T-1

**Agenzia delle Entrate**  
**CATASTO FABBRICATI**  
Ufficio Provinciale di  
Mantova

Dichiarazione protocollo n. MN0044899 del 07/11/2022

Comune di Curtatone

Via Xxv Aprile

civ. 8

Identificativi Catastali:

Sezione:

Foglio: 53

Particella: 370

Subalterno: 2

Compilata da:  
Araldi Giuseppe

Iscritto all'albo:  
Architetti

Prov. Mantova

N. 3

Planimetria


Scheda n. 1

Scala 1:200

## PIANO TERRA


map. 549

map. 549

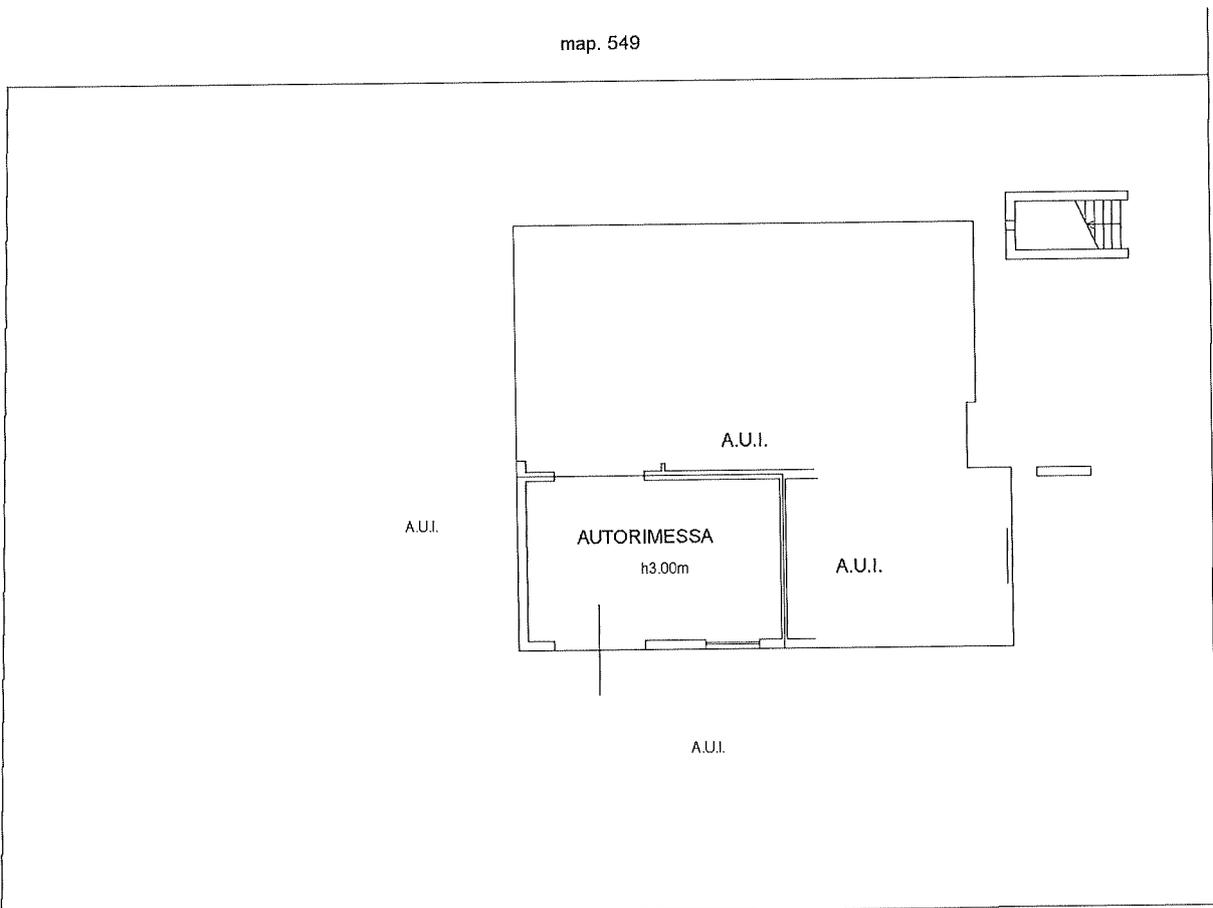

VIA XXV APRILE

VIA XXV APRILE

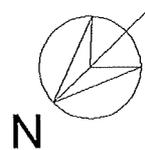

Ultima planimetria in atti

Data: 10/11/2022 - n. T233559 - Richiedente: RLDGPP49H23E922W

Totale schede: 1 - Formato di acquisizione: A4(210x297) - Formato stampa richiesto: A4(210x297)