

MODULATO
E. 2.10.10.1.1

Min. A. (Nuovo Catasto Edilizio Urbano)


Libro
50

MINISTERO DELLE FINANZE
DIREZIONE GENERALE DEL CATASTO E DEI SERVIZI TECNICI ERARIAI

NUOVO CATASTO EDILIZIO URBANO

(R. DECRETO-LEGGI N. 472 DEL 30.12.1976)

Planimetria dell'immobile situato nel Comune di **VOGHERA**
Ditta **ROSSELLI S.G. S.r.l.** Via **ROSSELLI**
Allegata alla dichiarazione presentata all'Ufficio Tecnico Erariale di **PAVIA**

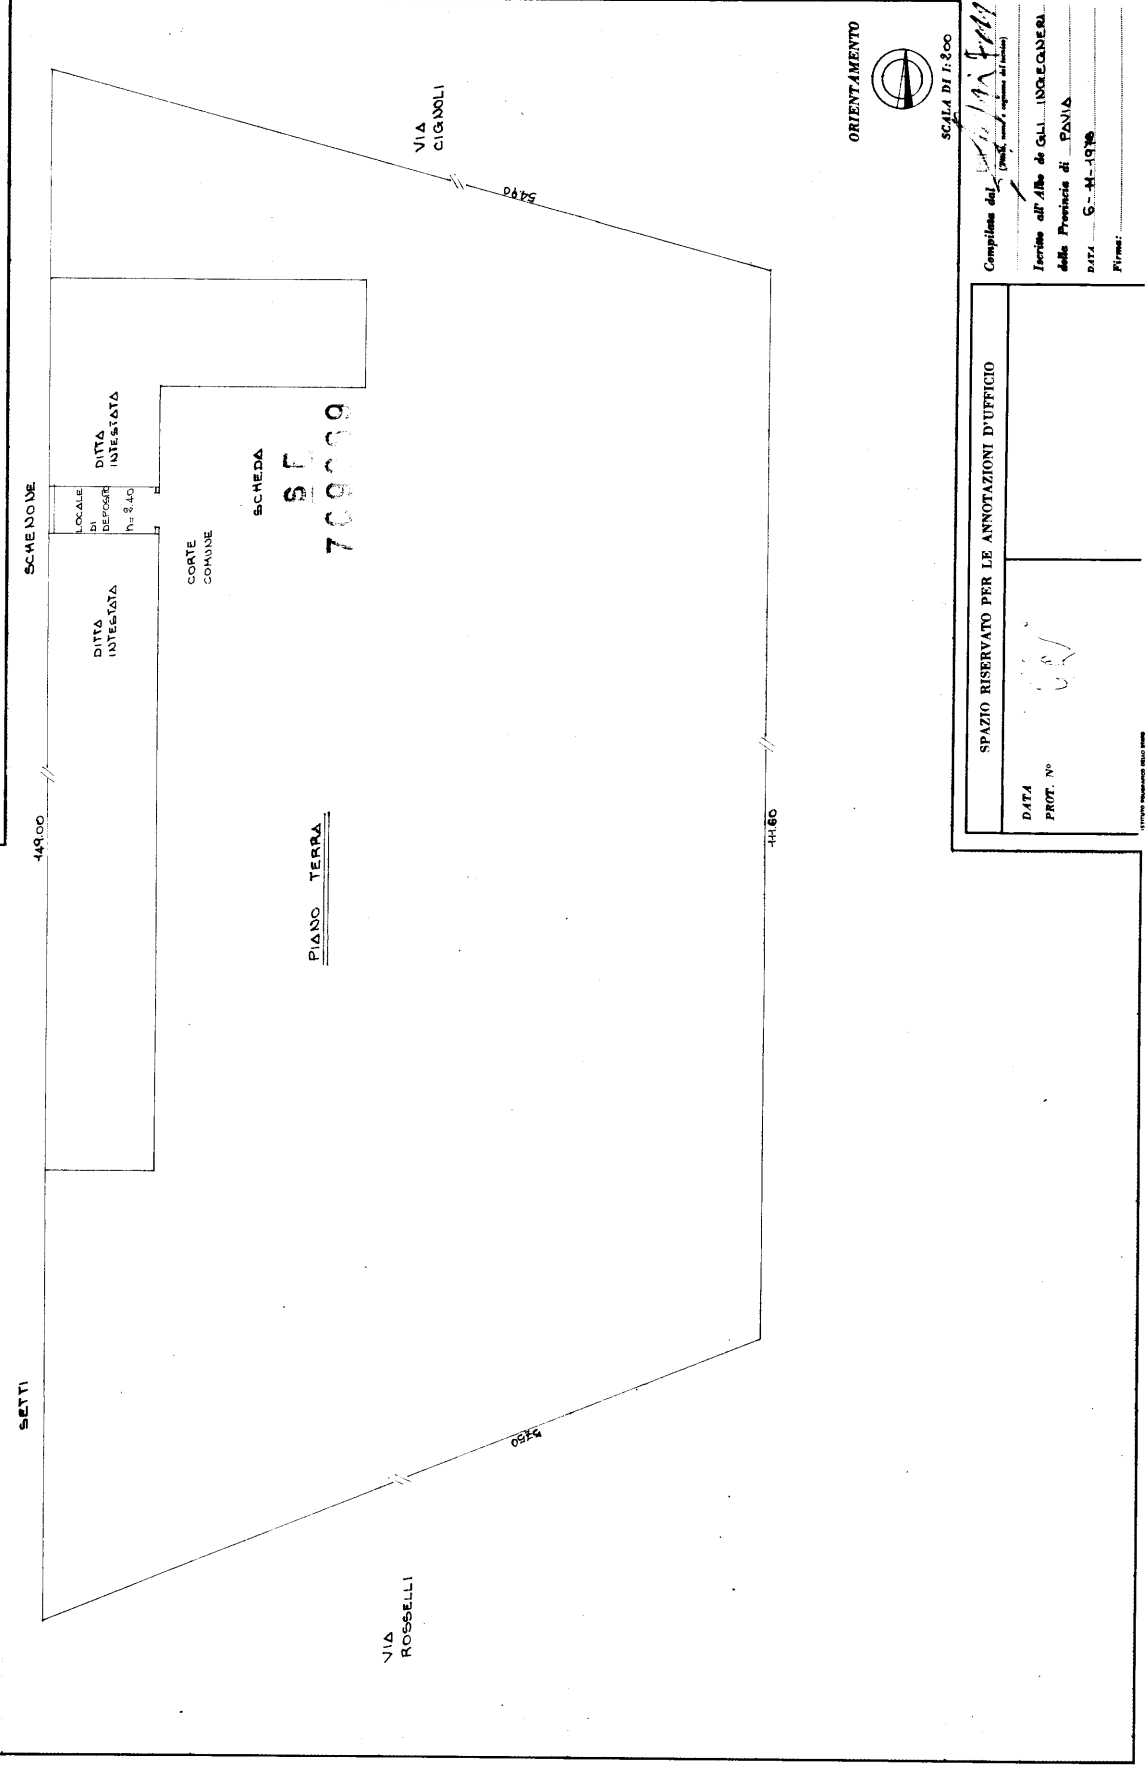

SPAZIO RISERVATO PER LE ANNOTAZIONI D'UFFICIO

DATA _____
 PROT. N° _____

COMPILATA DEL _____
 FIRMATA ALL'ALBO DI C. ALL. INDEGENERA
 DELLA PROVINCIA DI PAVIA
 DATA 6-11-1978
 FIRMA: _____

Ultima planimetria in atti

