



21-Sel-2022 23:57:10  
 Scala originale: 1:2000  
 Dimensione cornice: 534.000 x 378.000 metProtocollo pratica T412376/2022  
 Comune: (VT) CAPRANICA  
 Foglio: 27

N=37000

E=-22900

2 Particelle 240.1442

**Agenzia del Territorio  
CATASTO FABBRICATI  
Ufficio Provinciale di  
Viterbo**

Dichiarazione protocollo n. VT0102421 del 30/06/2009

Planimetria di u.i.u. in Comune di Capranica

Via Giuseppe Ungaretti

civ. 12

Identificativi Catastali:

Sezione:

Foglio: 27

Particella: 240

Subalterno: 9

Compilata da:

Crescentini Valentina

Iscritto all'albo:


Geometri

Prov. Viterbo

N. 1060


Scheda n. 1

Scala 1:200

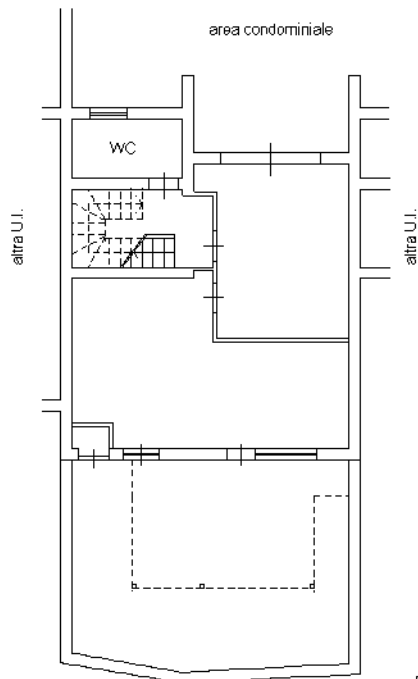


### PIANO SEMINTERRATO

H=2.40m.

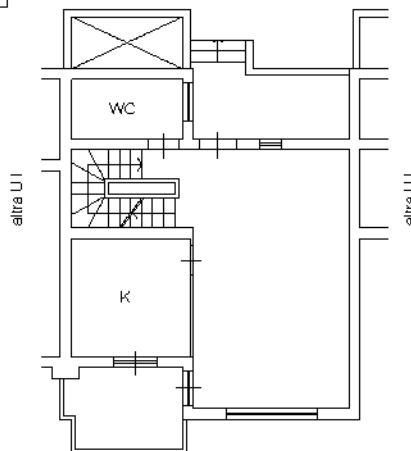


### PIANO TERRA

H=2.70m.

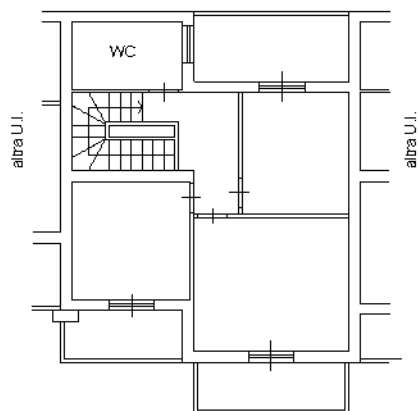

### PIANO PRIMO

H=2.70m.

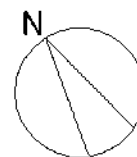

Ultima planimetria in atti





N=46000

E=-30200

I Particella: 1261

Firmato Da: CARELLI MARCO Emesso Da: ARUBAPEC S.P.A. NG CA 3 Serial#: 1654c8e6ecc14bf757cdbf49a82fe5b5

Scala originale: 1:2000

Dimensione cornice: 534.000 x 378.000 metriProtocollo pratica T412939/2022

Comune: (VT) VETRALLA

Foglio: 15

21-Sel-2022 23:55:34

**Agenzia del Territorio  
CATASTO FABBRICATI  
Ufficio Provinciale di  
Viterbo**

Dichiarazione protocollo n. VT0064245 del 30/04/2012

Planimetria di u.i.u. in Comune di Vetralla

Strada Doganella

civ. SNC

Identificativi Catastali:

Sezione:

Foglio: 15

Particella: 1261

Subalterno:

Compilata da:  
**Camponeschi Federica**

Iscritto all'albo:  
**Geometri**


Prov. Viterbo

N. 1037

Scheda n. 1



Scala 1:200

PIANO PRIMO hm = 2.50

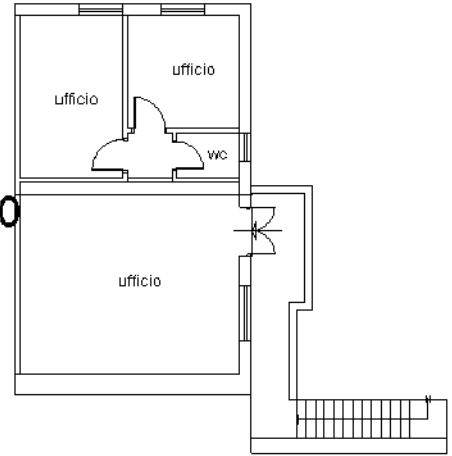

corte

PIANO TERRA

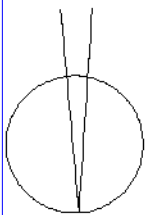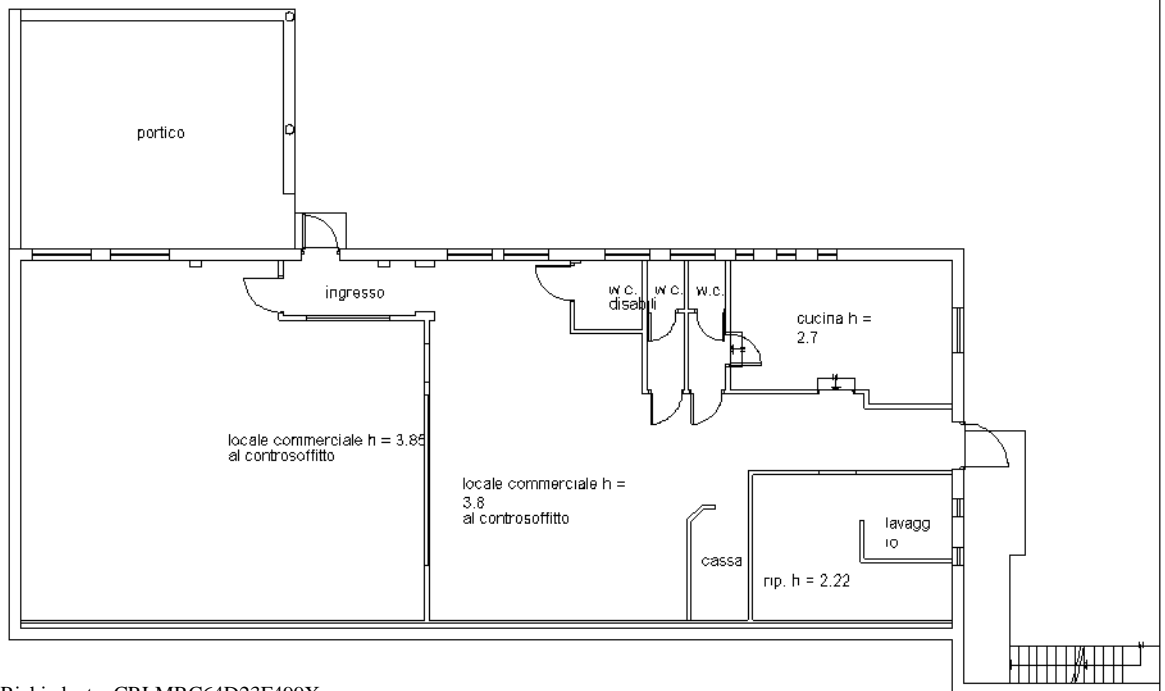


Nor

Ultima planimetria in atti








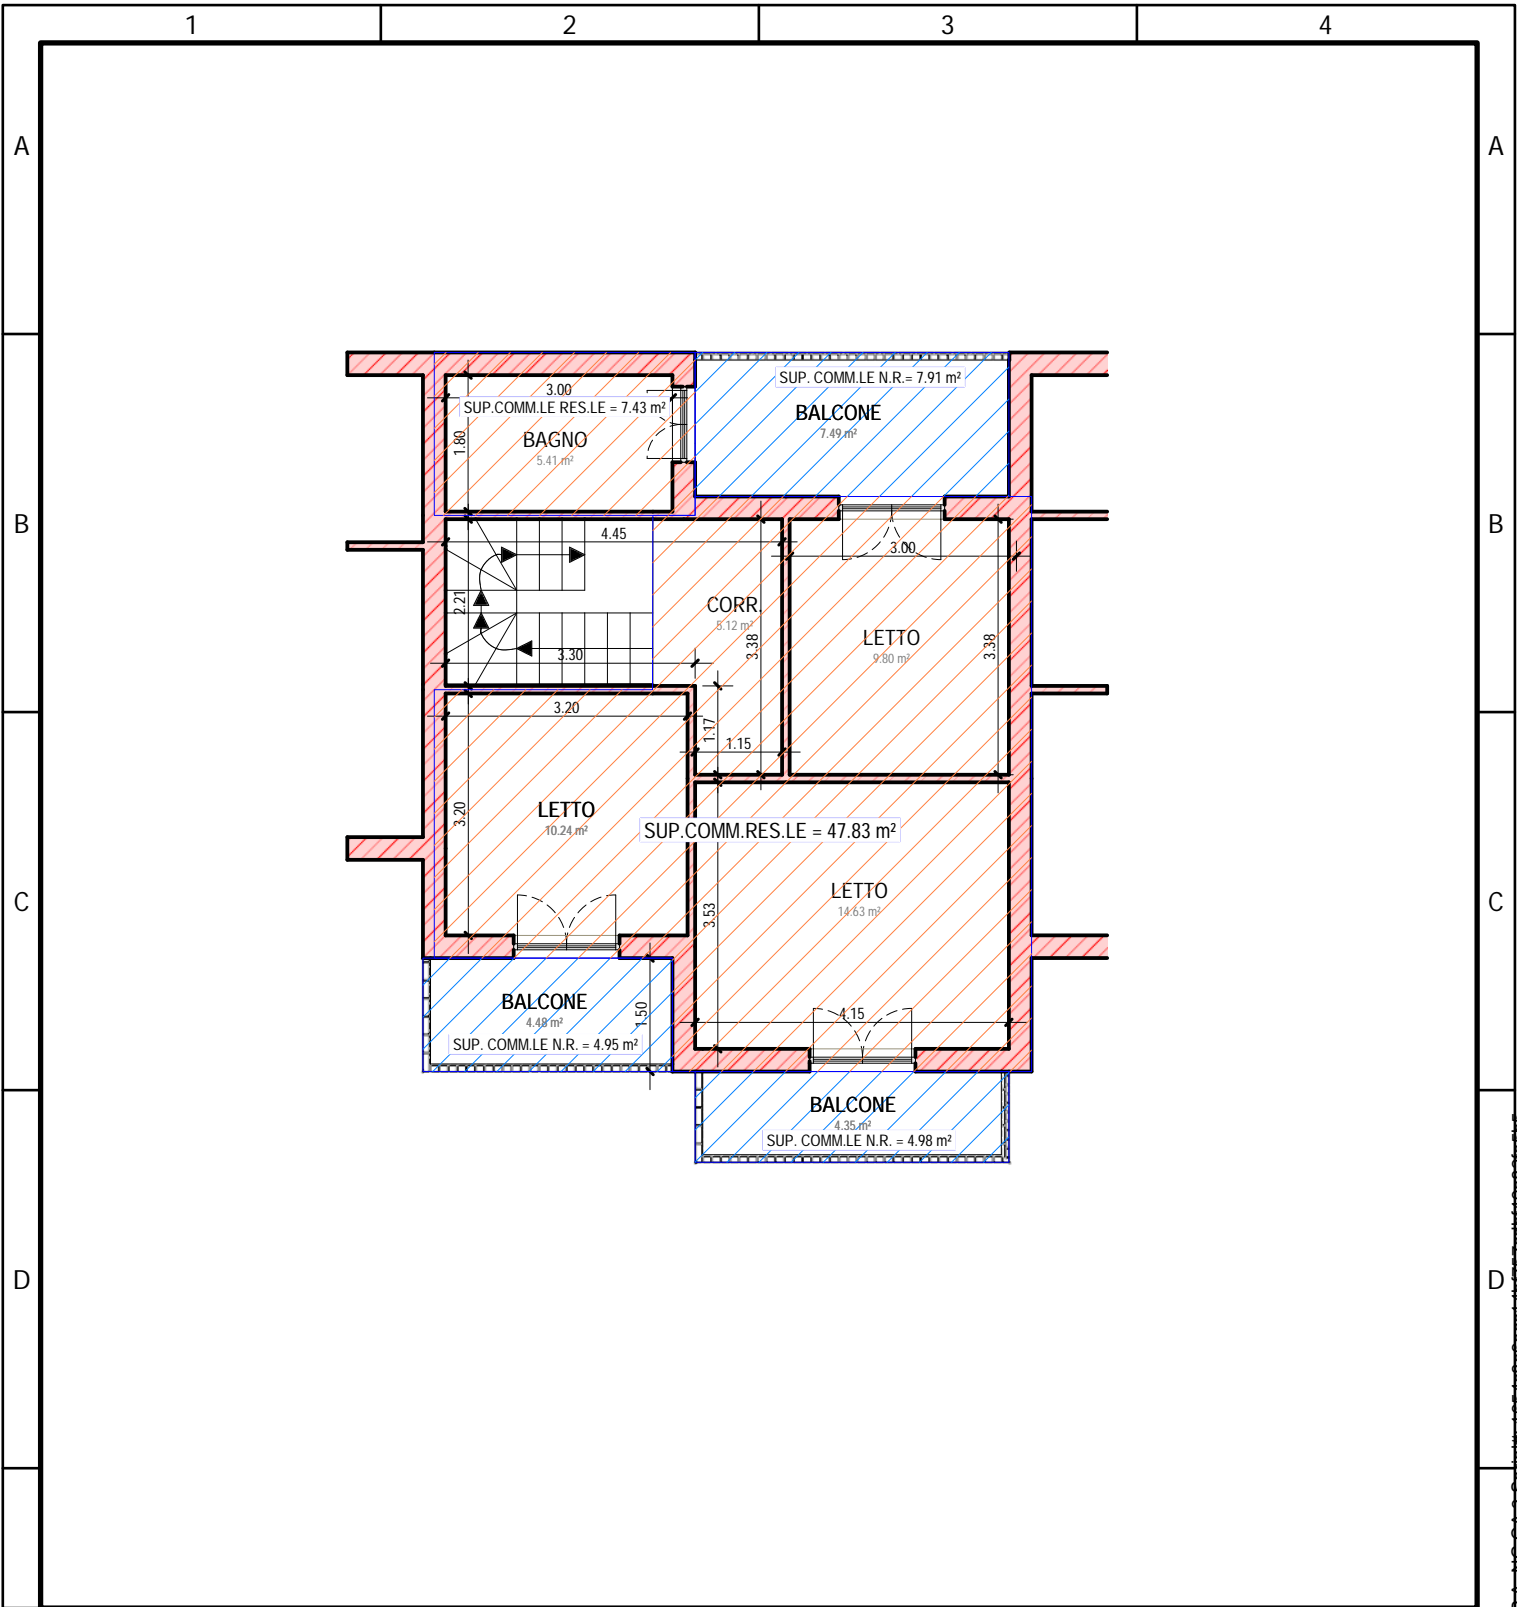


<b>COMUNE CAPRANICA</b> PROVINCIA DI VITERBO	OGGETTO <b>ESECUZIONE IMMOBILIARE RGEI 137/2019</b>	ELABORATO <b>P1-STATO DI FATTO</b>	TAVOLA <b>3</b>
	PROGETTISTA <b>GEOM. MARCO CARELLI</b>	COMMITTENTE <b>TRIBUNALE DI VITERBO</b>	scala <b>1:100</b>
		DIRETTORE LAVORI	protocollo
			revisione data <b>19/01/2023</b>

Firmato Da: CARELLI MARCO Emesso Da: ARUBAPEC S.P.A. NG CA 3 Serial#: 165468e8ecc14b1757c0b149a62fe5b5

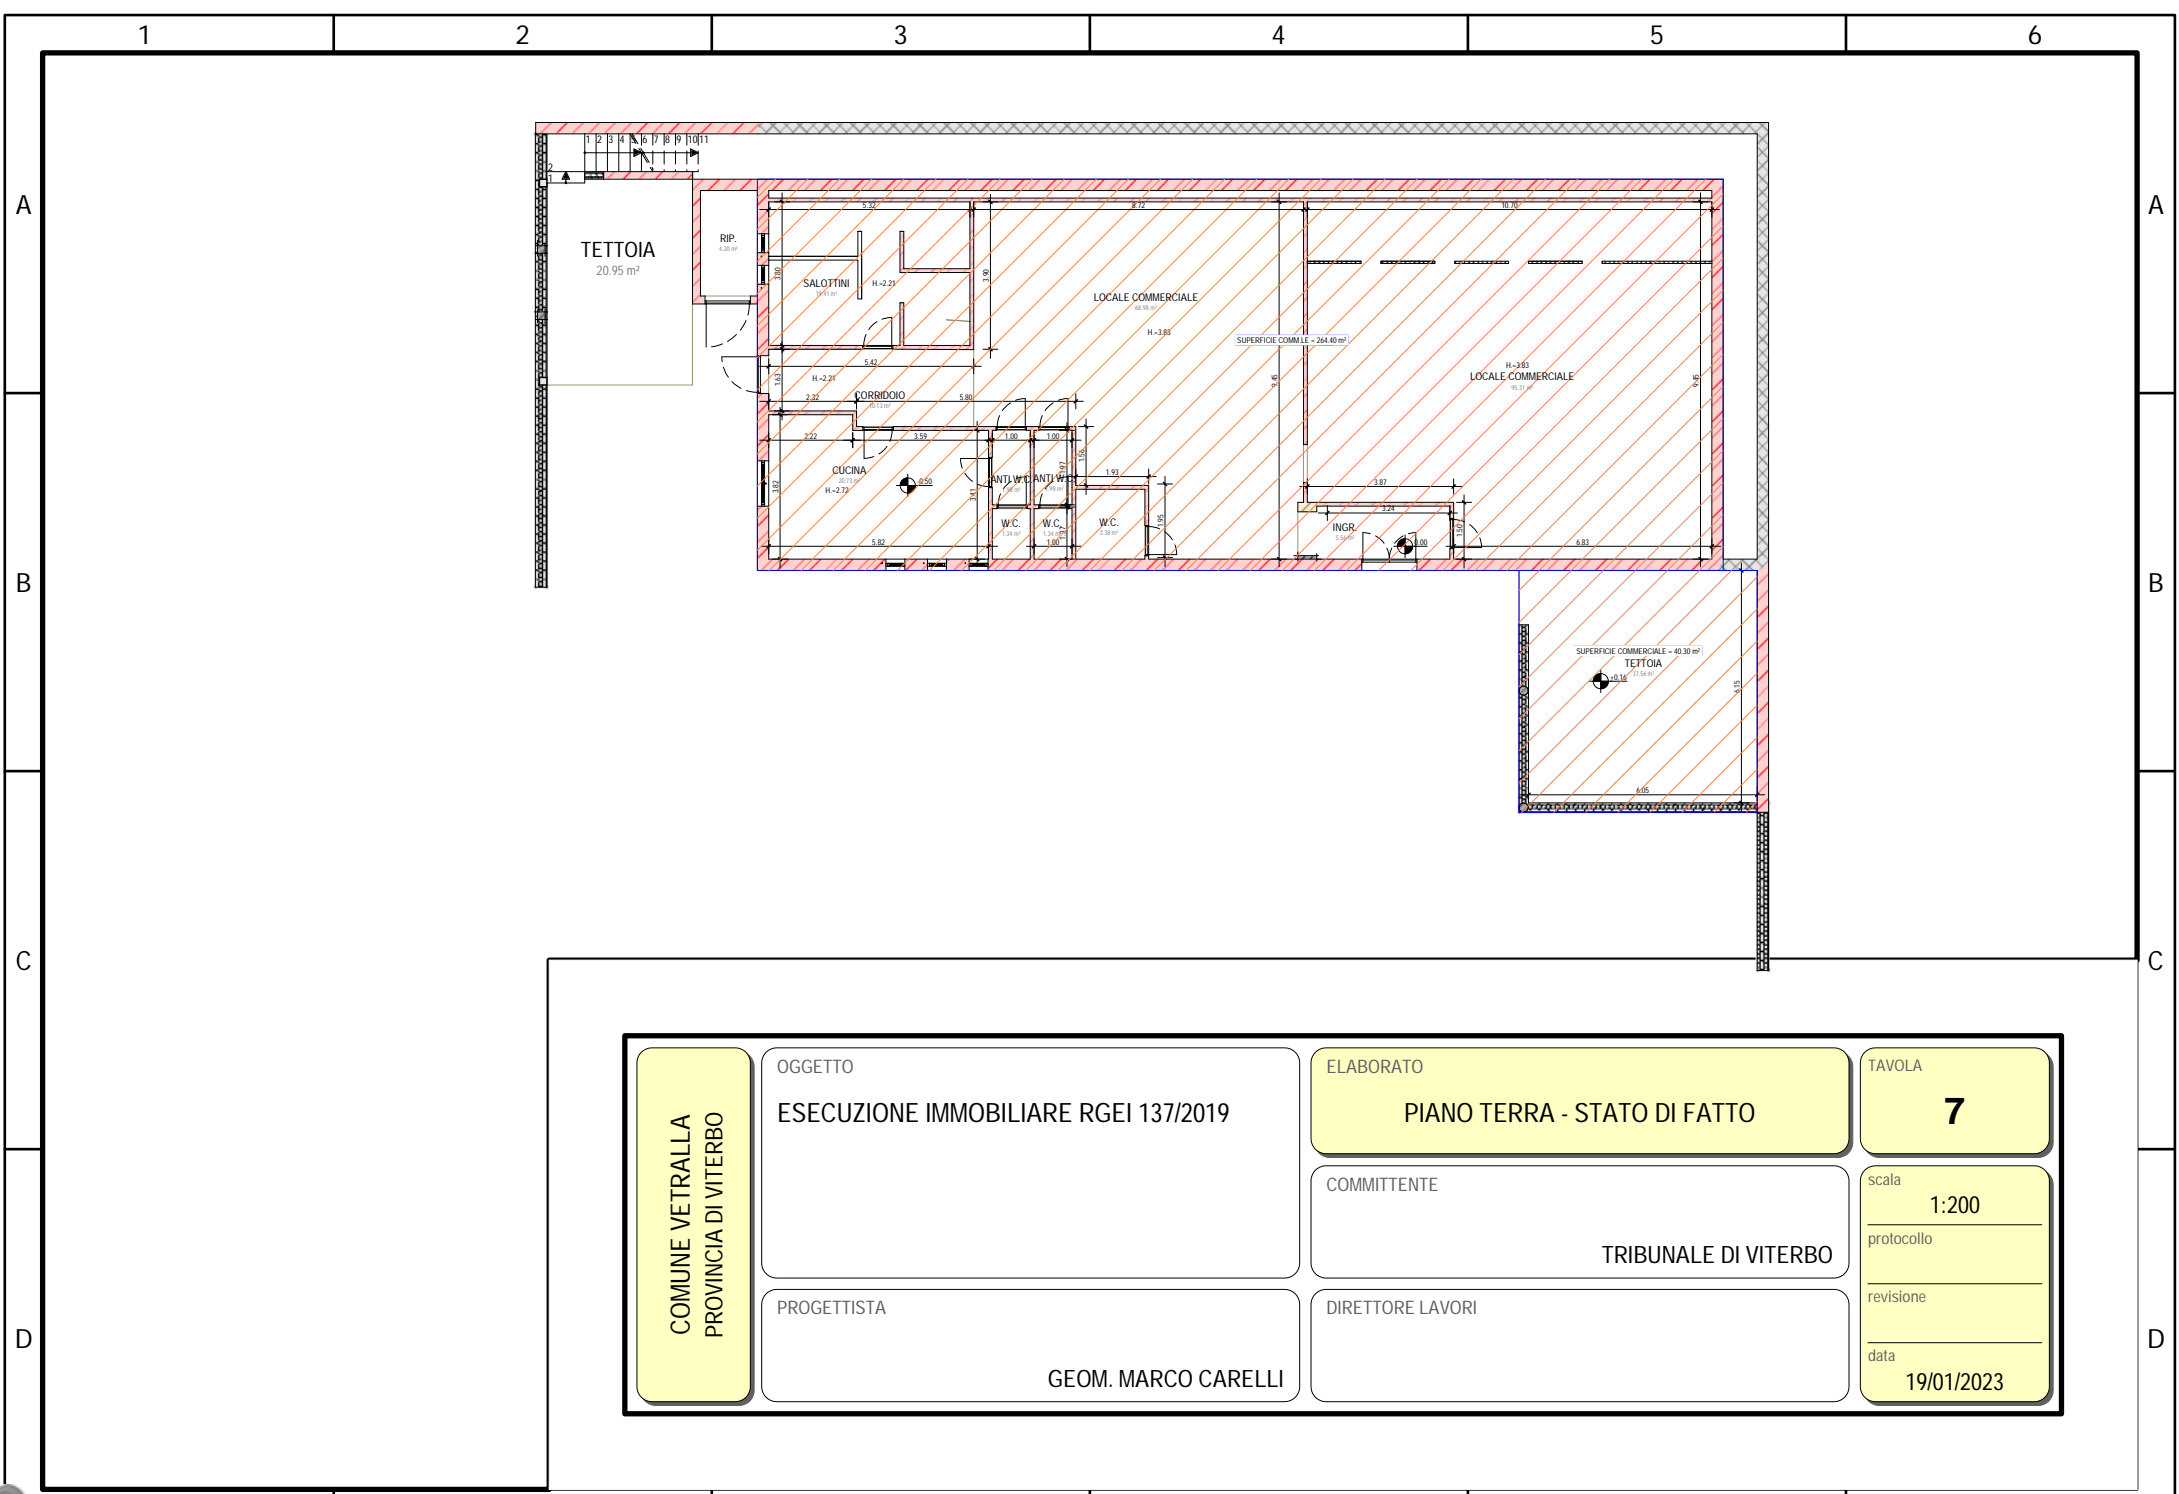

<b>COMUNE VETRALLA PROVINCIA DI VITERBO</b>	OGGETTO	ELABORATO	TAVOLA
	ESECUZIONE IMMOBILIARE RGEI 137/2019	PIANO TERRA - STATO DI FATTO	<b>7</b>
	PROGETTISTA	COMMITTENTE	scala
GEOM. MARCO CARELLI	TRIBUNALE DI VITERBO	1:200	protocollo
	DIRETTORE LAVORI	revisione	data
			19/01/2023



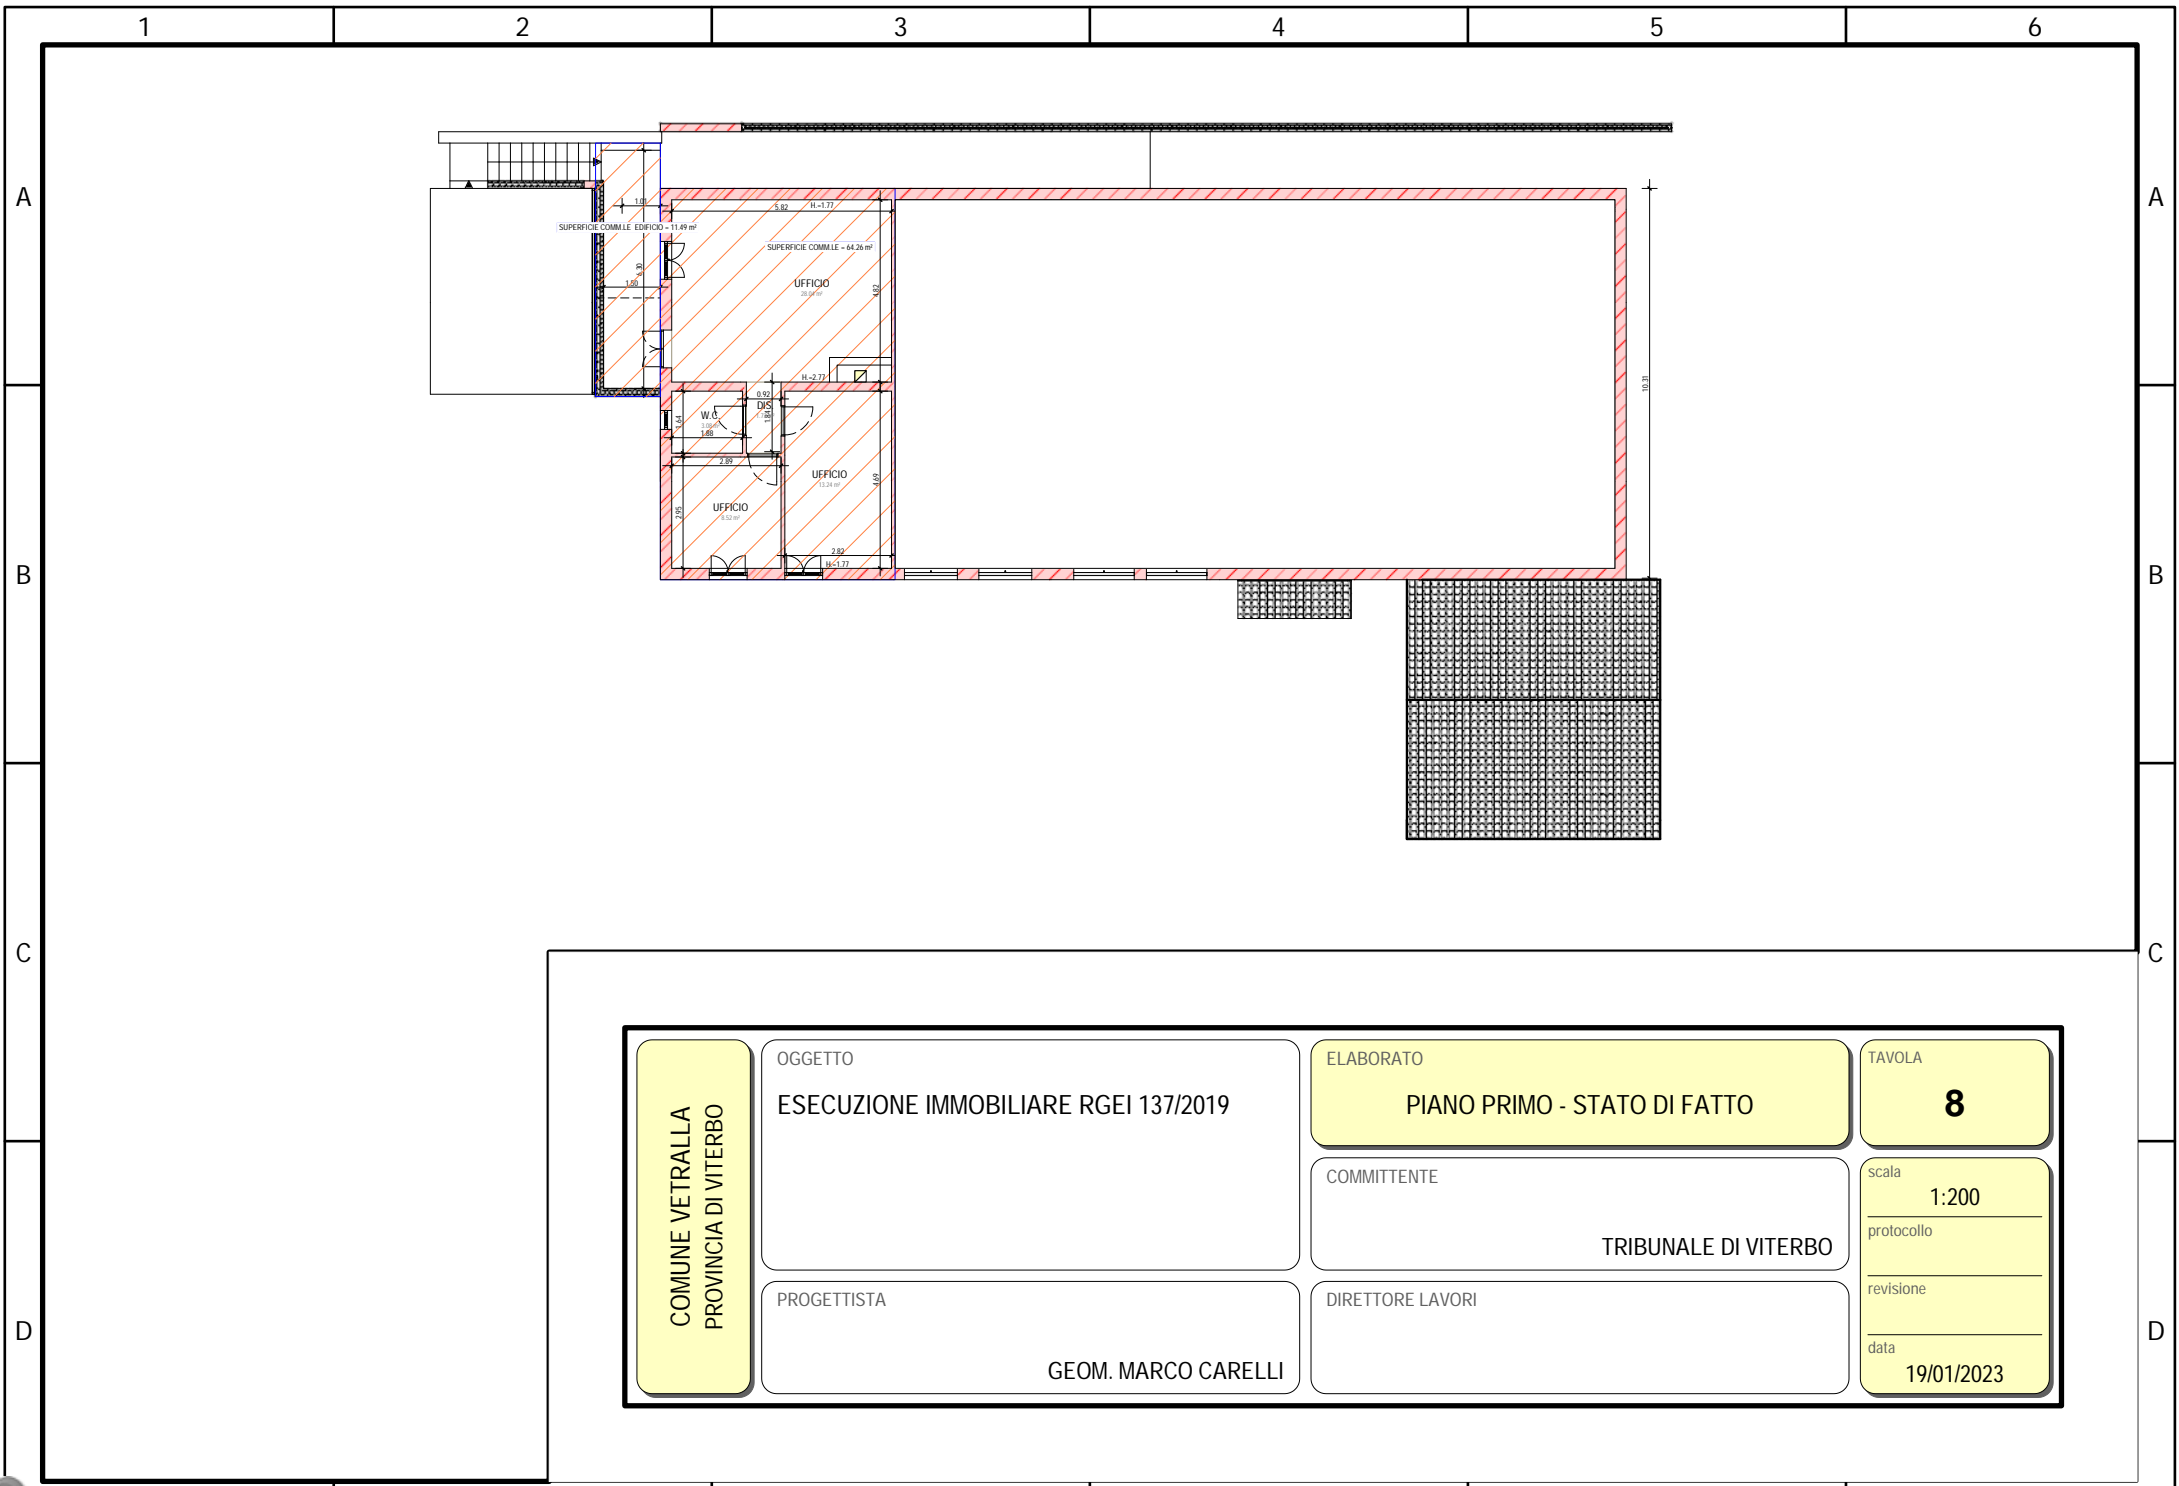

<b>COMUNE VETRALLA PROVINCIA DI VITERBO</b>	OGGETTO	ELABORATO	TAVOLA
	ESECUZIONE IMMOBILIARE RGEI 137/2019	PIANO PRIMO - STATO DI FATTO	<b>8</b>
	PROGETTISTA	COMMITTENTE	scala
	GEOM. MARCO CARELLI	TRIBUNALE DI VITERBO	1:200
	DIRETTORE LAVORI	protocollo	revisione
		data	19/01/2023