



COMUNE DI ARTENA

Ref. Tipo Mappale n. 3002 del 1-4-93

Foglio 10 part. 1464

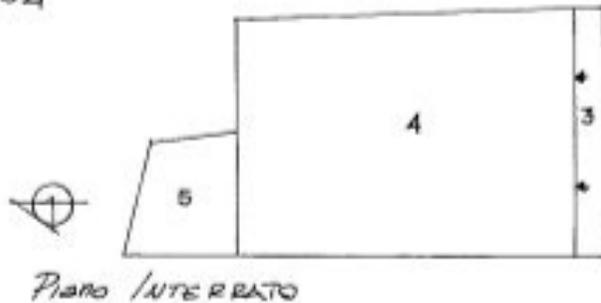


Piano Interrato

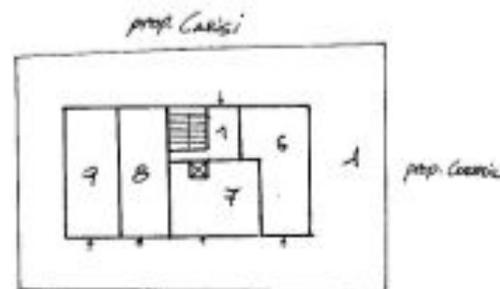


Via S. Antonio

prop. Carici


Piano Terra con corte Annessa

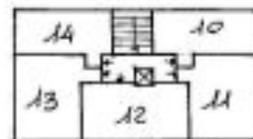

Piano Primo

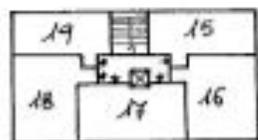


Piano Secondo

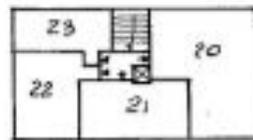

Piano Terzo

Piano Quarto

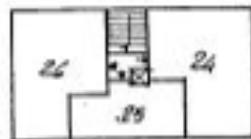

SUB 4 Corte Comune bene am. censibile 6-7-8-9-10-11-12-13-14-15-16-17-18-19-20-21-22-23-24-25-26 (Androne e vano scale)

- SUB 2 - App.ti e Negozi in corso di costruzione Variazione
- SUB 3 - AREA URBANA bi mq 60
- SUB 4 - Locale Magazzino
- SUB 5 - Area Urbana di mq. 105
- SUB 6 - Locale Negozio n° 1 (P.T.)
- SUB 7 - Locale Negozio n° 2 (P.T.)
- SUB 8 - Locale Negozio n° 3 (P.T.)
- SUB 9 - Locale Negozio n° 4 (P.T.)
- SUB 10 - Appartamento int. 1 (P.1)
- SUB 11 - Appartamento int. 2 (P.1)
- SUB 12 - Appartamento int. 3 (P.1)
- SUB 13 - Appartamento int. 4 (P.1)
- SUB 14 - Appartamento int. 5 (P.1)
- SUB 15 - Appartamento int. 6 (P.2)
- SUB 16 - Appartamento int. 7 (P.2)
- SUB 17 - Appartamento int. 8 (P.2)
- SUB 18 - Appartamento int. 9 (P.2)
- SUB 19 - Appartamento int. 10 (P.2)
- SUB 20 - Appartamento int. 11 (P.3)
- SUB 21 - Appartamento int. 12 (P.3)
- SUB 22 - Appartamento int. 13 (P.3)
- SUB 23 - Appartamento int. 14 (P.3)
- SUB 24 - Appartamento int. 15 (P.4)
- SUB 25 - Appartamento int. 16 (P.4)
- SUB 26 - Locale MULTUSO int. 17 (P.4)

VARIAZIONE
n. del

Ag. Sp. S. Antonio

ELABORATO PLANIMETRICO

Compilato da:
 Tagliacozzi Mauro
 Iscritto all'albo:
 Geometri

Prov. Roma N. 07994

Agenzia delle Entrate
CATASTO FABBRICATI
 Ufficio Provinciale di
 Roma

Comune di Artena

Sezione: Foglio: 10 Particella: 1464


Protocollo n. del

Tipo Mappale n. del


Dimostrazione grafica dei subalterni

Scala 1 : 500


PIANO INTERRATO

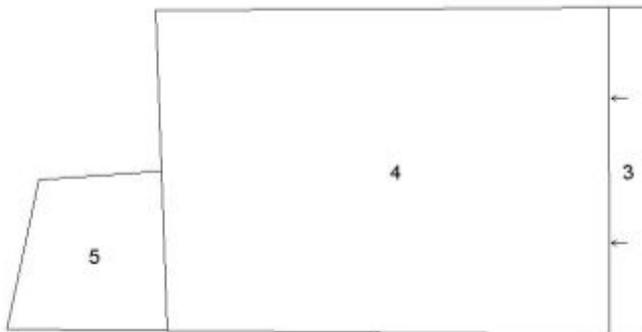


PIANO TERRA

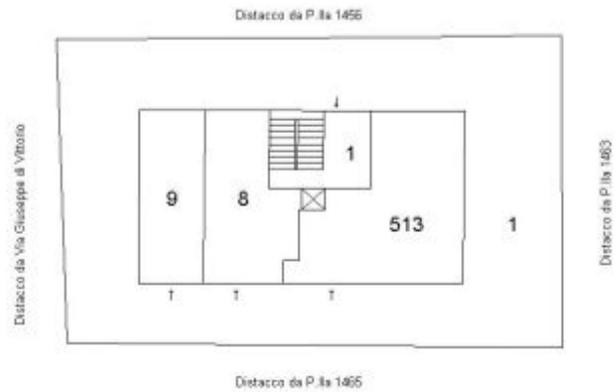


PIANO PRIMO

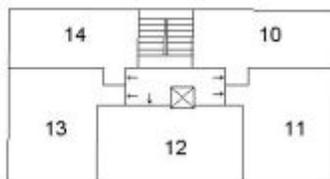


PIANO SECONDO

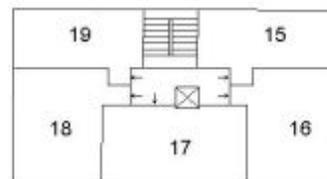

PIANO TERZO

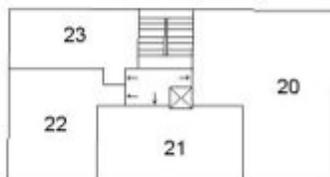

PIANO QUARTO

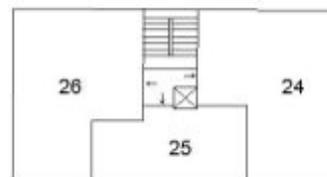

ELABORATO PLANIMETRICO

Compilato da:
Mele Giuseppe

Iscritto all'albo:
Geometri

Prov. Roma

N. 7630

**Agenzia del Territorio
CATASTO FABBRICATI
Ufficio Provinciale di
Roma**

Comune di Artena

Sezione: Foglio: 10

Particella: 1464

Protocollo n.


del

Tipo Mappale n.

del

Dimostrazione grafica dei subalterni

Scala 1 : 500

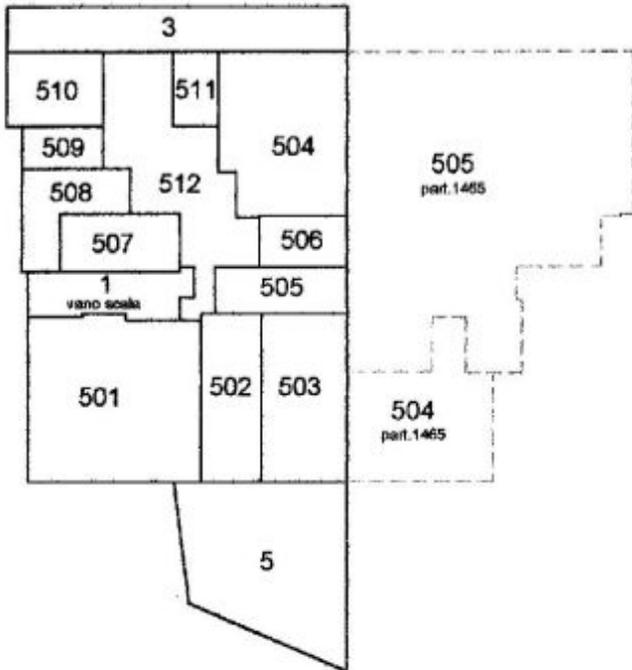


PIANO 1° SOTTOSTRADA
(da Via 1° Maggio)


PIANO TERRA
(da Via G. di Vittorio)




PIANO TERRA

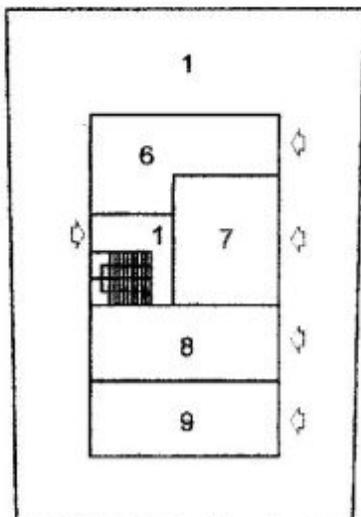


PIANO PRIMO

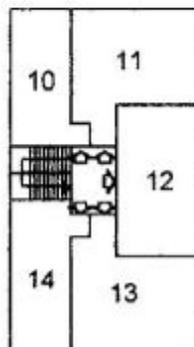


PIANO SECONDO

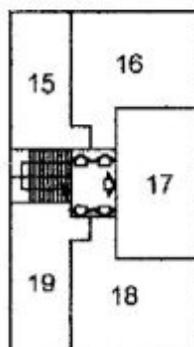

PIANO TERZO

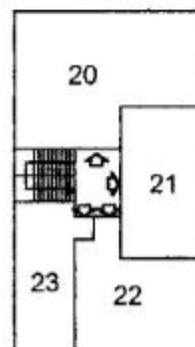

PIANO QUARTO

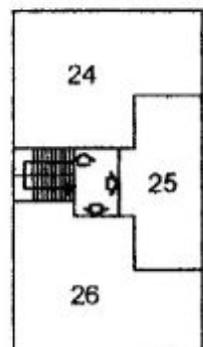

ELABORATO PLANIMETRICO

Compilato da:
Mele Giuseppe

Iscritto all'albo:
Geometri

Prov. Roma

N. 7630

**Agenzia del Territorio
CATASTO FABBRICATI
Ufficio Provinciale di
Roma**

Comune di Artena

Sezione: Foglio: 10

Particella: 1465

Protocollo n.


del

Tipo Mappale n.

del

Dimostrazione grafica dei subalterni

Scala 1 : 500

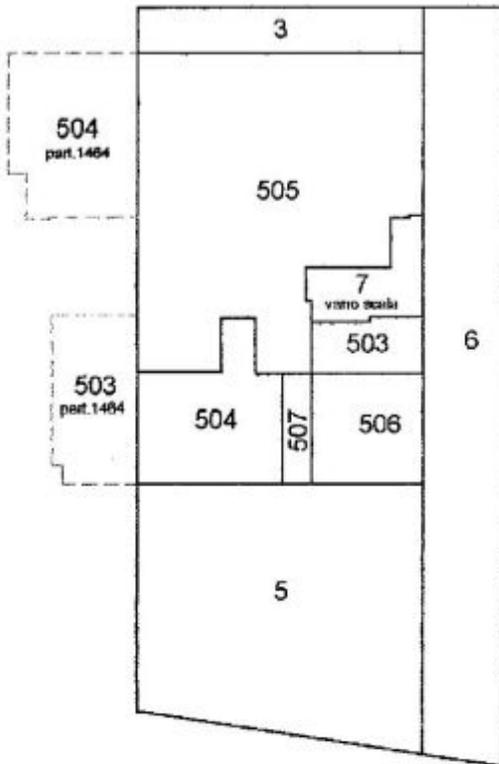

PIANO 1° SOTTOSTRADA
(da Via 1° Maggio)

PIANO TERRA
(da Via G. di Vittorio)








PIANO TERRA

PIANO PRIMO

PIANO SECONDO

PIANO TERZO


PIANO QUARTO

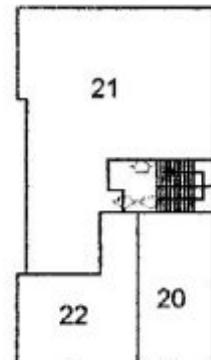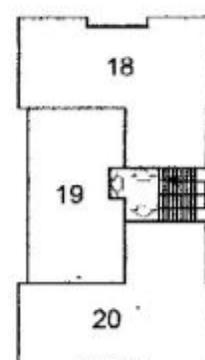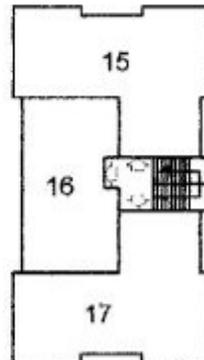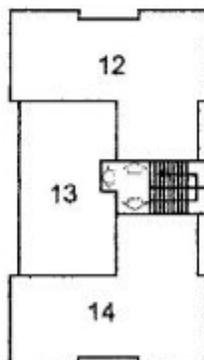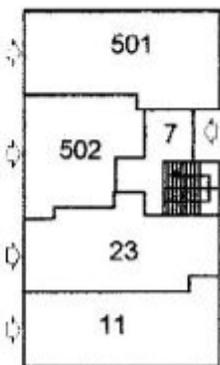

**Agenzia del Territorio
CATASTO FABBRICATI
Ufficio Provinciale di
Roma**

Dichiarazione protocollo n. _____ del _____	
Planimetria di u.i.u. in Comune di Artena	
Via G. Di Vittorio _____ civ. _____	
Identificativi Catastali: Sezione: Foglio: 10 Particella: 1464 Subalterno: 504	Compilata da: Mele Giuseppe Iscritto all'albo: Geometri Prov. Roma N. 7630

Scheda n. 1 Scala 1:200

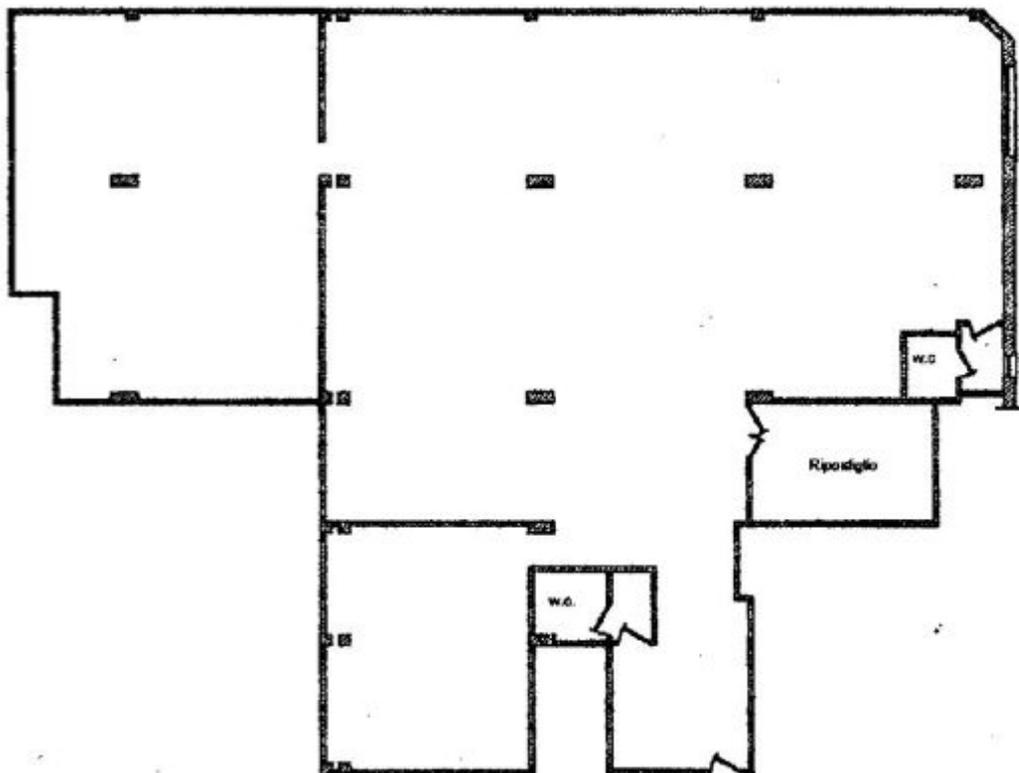

LOCALE COMMERCIALE
PIANO TERRA
H= 3.50 m.t.



C100219798