


**Agenzia del Territorio
CATASTO FABBRICATI
Ufficio provinciale di L' Aquila**

| | | | | |
|---|----------------------------------|-------------------------------|-------------------------|----------------|
| ELABORATO PLANIMETRICO | Compilato da: Petrelli Salvatore | Iscritto all'albo: Architetti | Prov. L' Aquila | N. 428 |
| Comune di Pacentro | Sezione: | Particella: 1011 | Protocollo n. 000017930 | del 30/01/2004 |
| Dimostrazione grafica dei subalterni | | | | |
| Tipo Mappale n. 65 del 02/01/2004 Scala 1 : 500 | | | | |

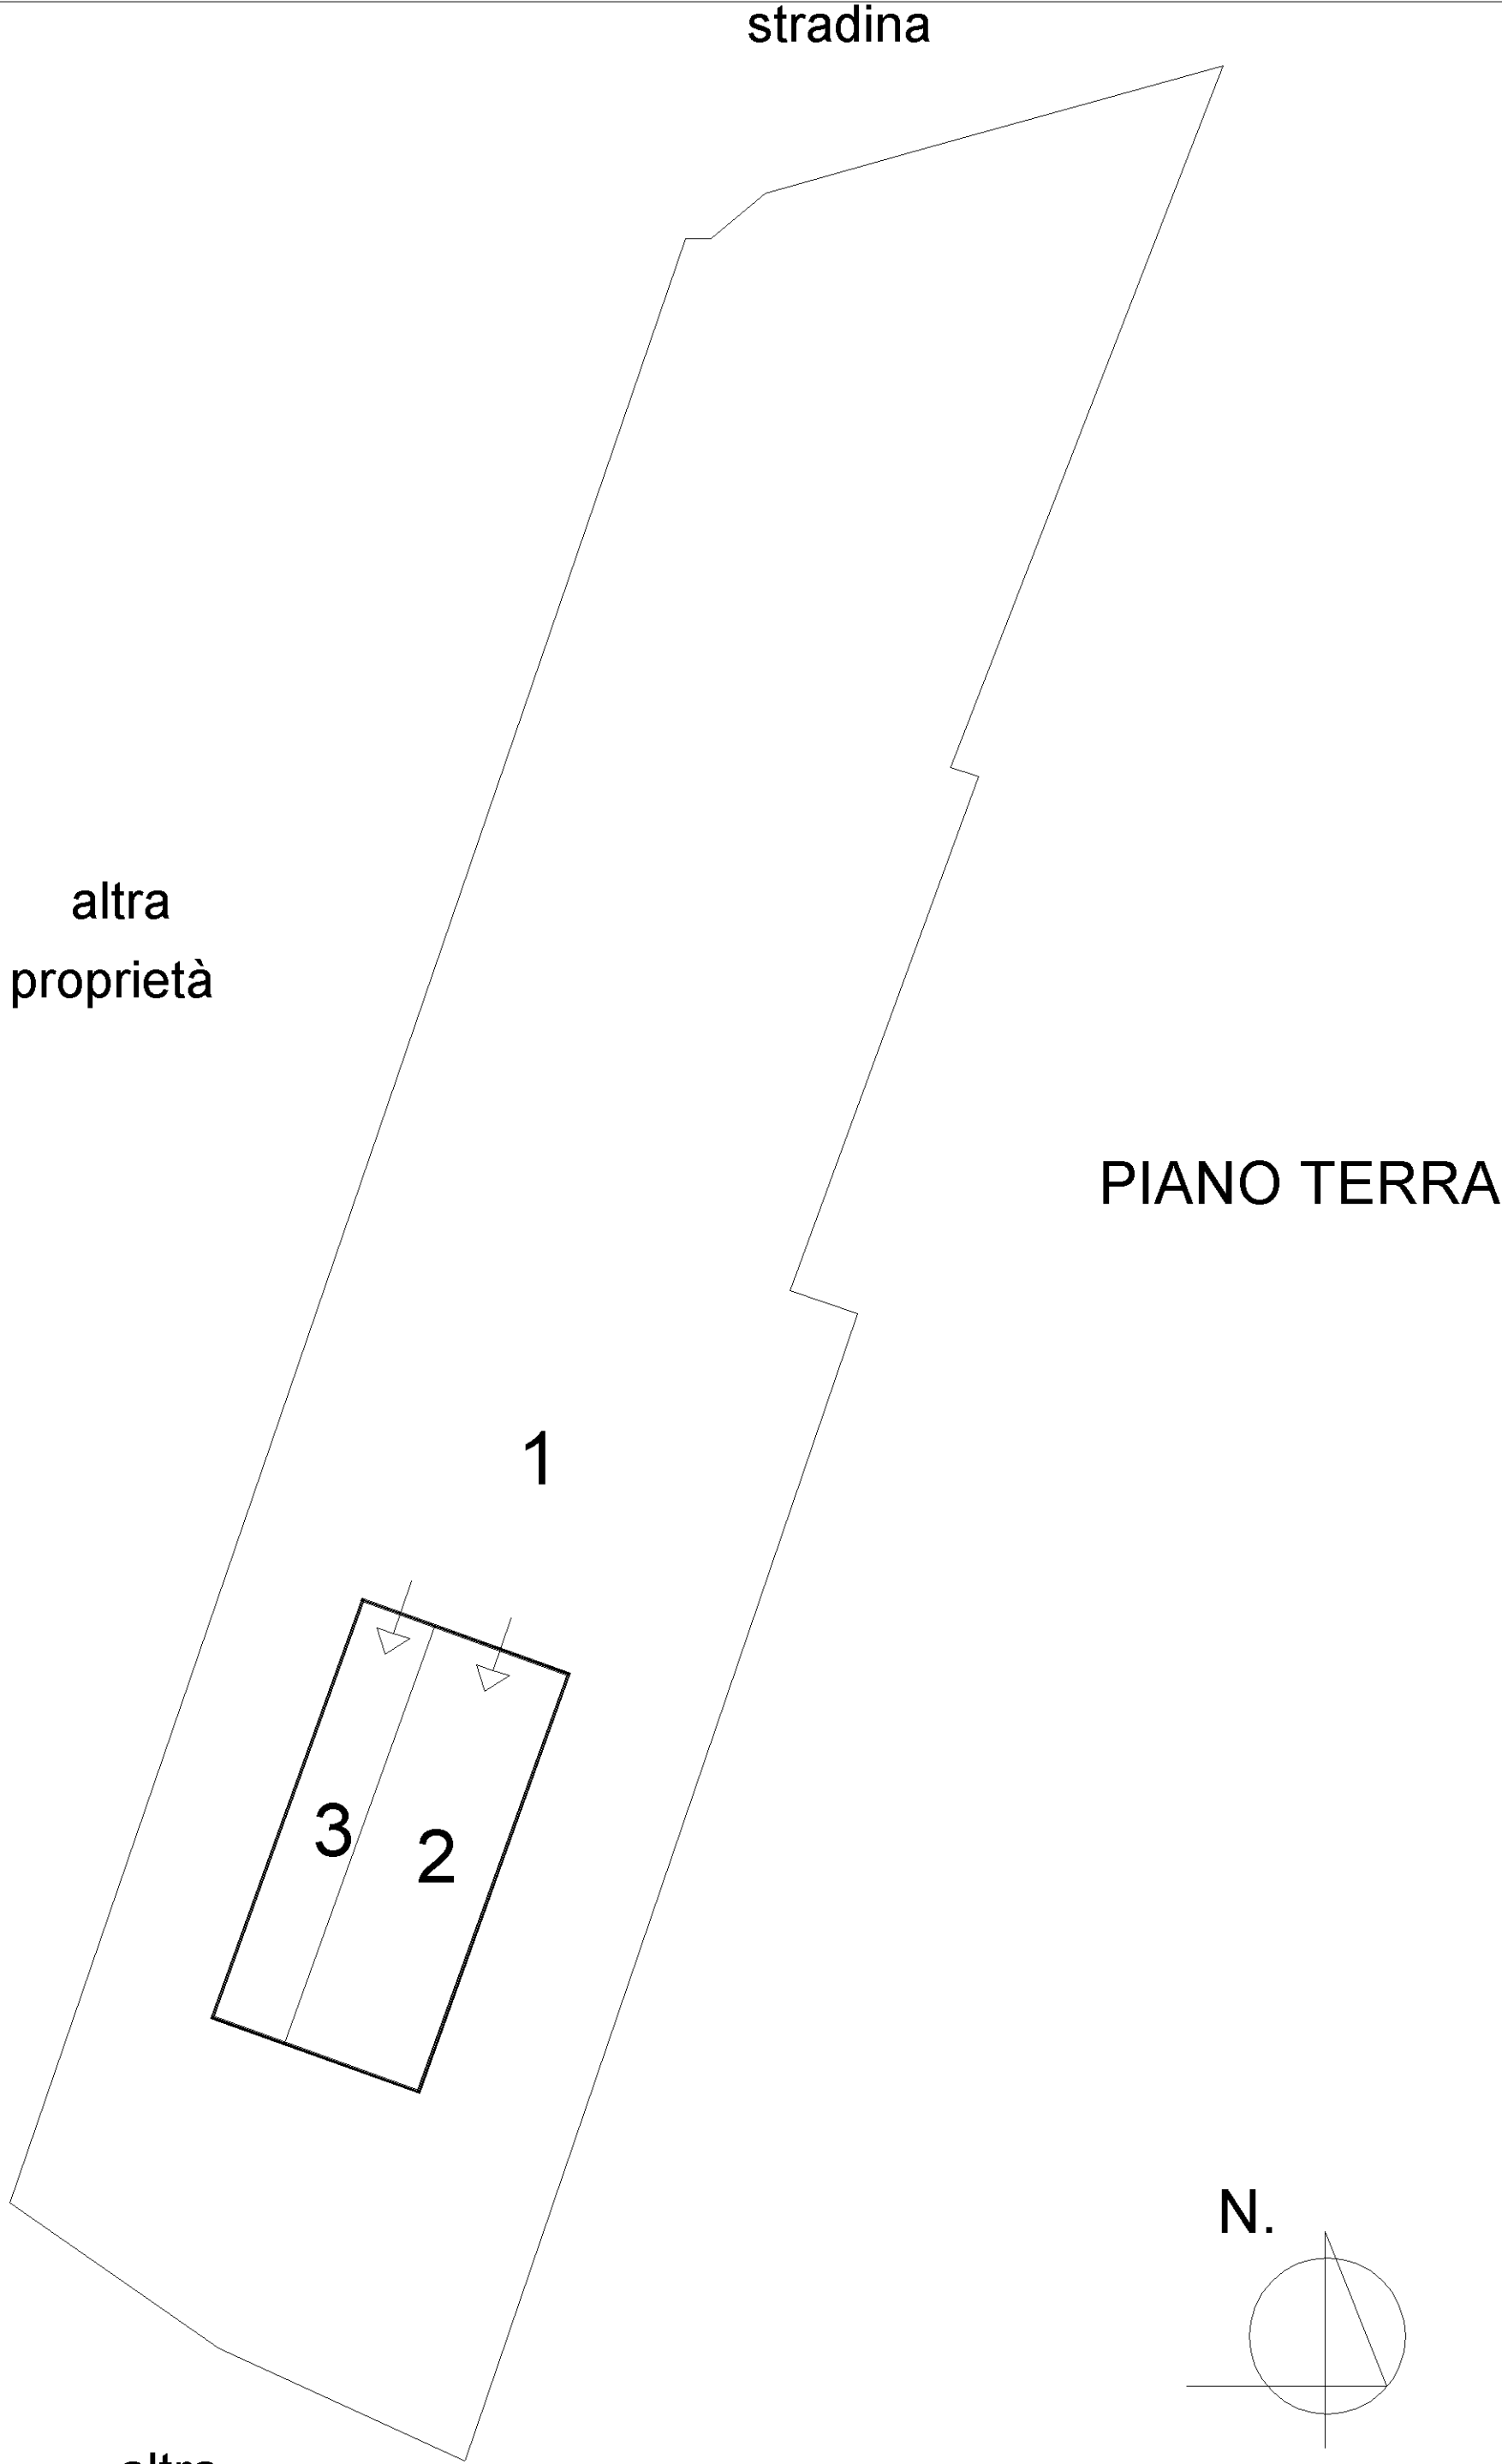

N.
orientamento: