

adstudio

STUDIO TECNICO - DHO Geom. ANGELO
Via dei Platani n° 9 - 12080 MONTALDO DI MONDOVI' - Cuneo - Italy
Tel. +39 0174 323001 - e-mail: angelo.dho@isiline.it

TRIBUNALE DI CUNEO
Esecuzione Immobiliare N. 25/2023


Comune PAMPARATO
Frazione Serra


Contro


Giudice dell'Esecuzione:
Dott.ssa Natalia Fiorello


ESTRATTO DI MAPPA
ESTRATTO P.R.G.



ESTRATTO DI MAPPA
COMUNE DI PAMPARATO
FOGLIO 1 MAPPALE 56
SCALA 1:2000

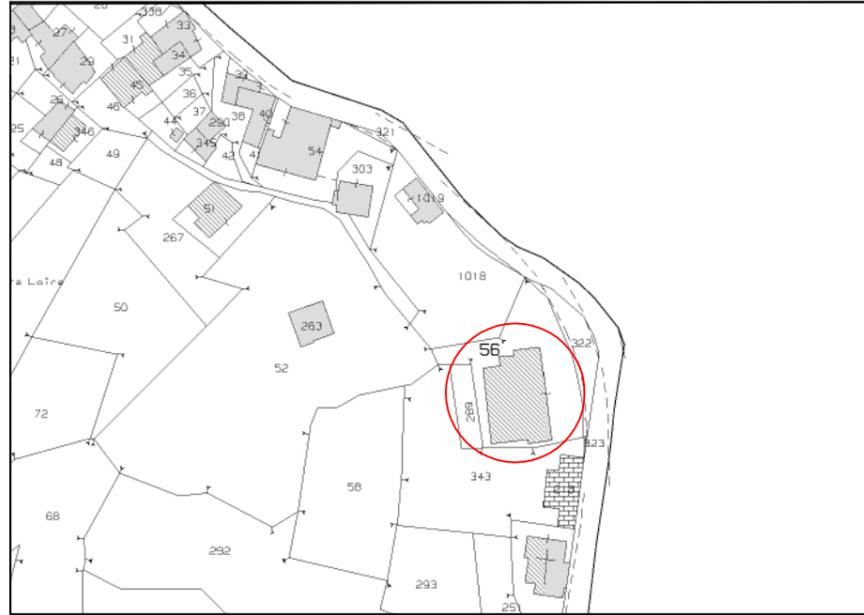


INGRANDIMENTO SCALA 1:500

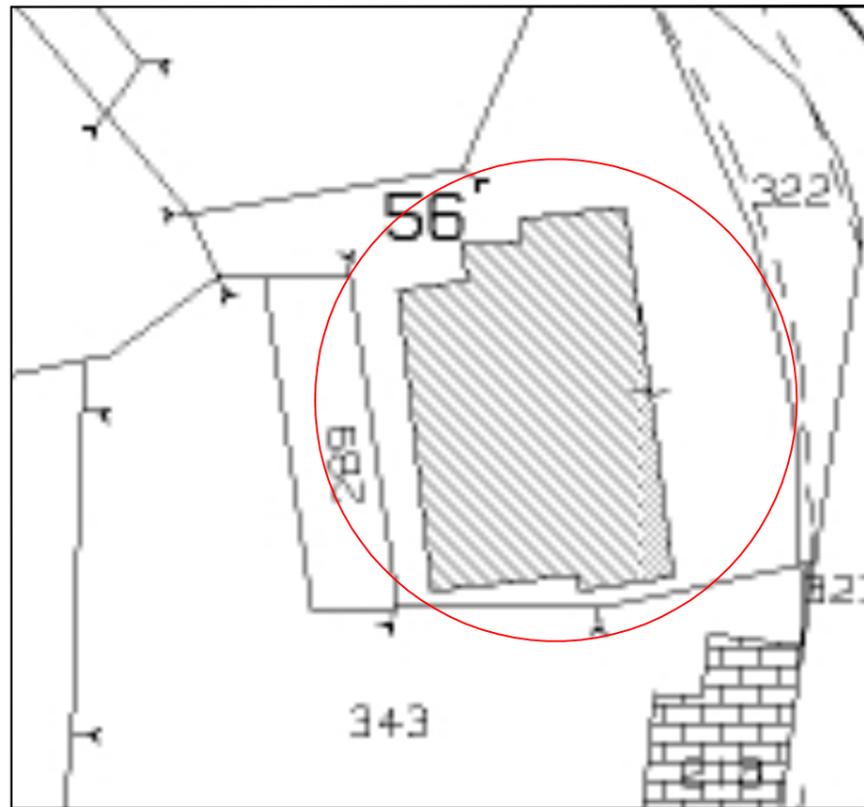

ESTRATTO P.R.G.C.
COMUNE DI PAMPARATO
FOGLIO 1 MAPPALE 56
SCALA 1:1000

 Fabbricato oggetto di ristrutturazione

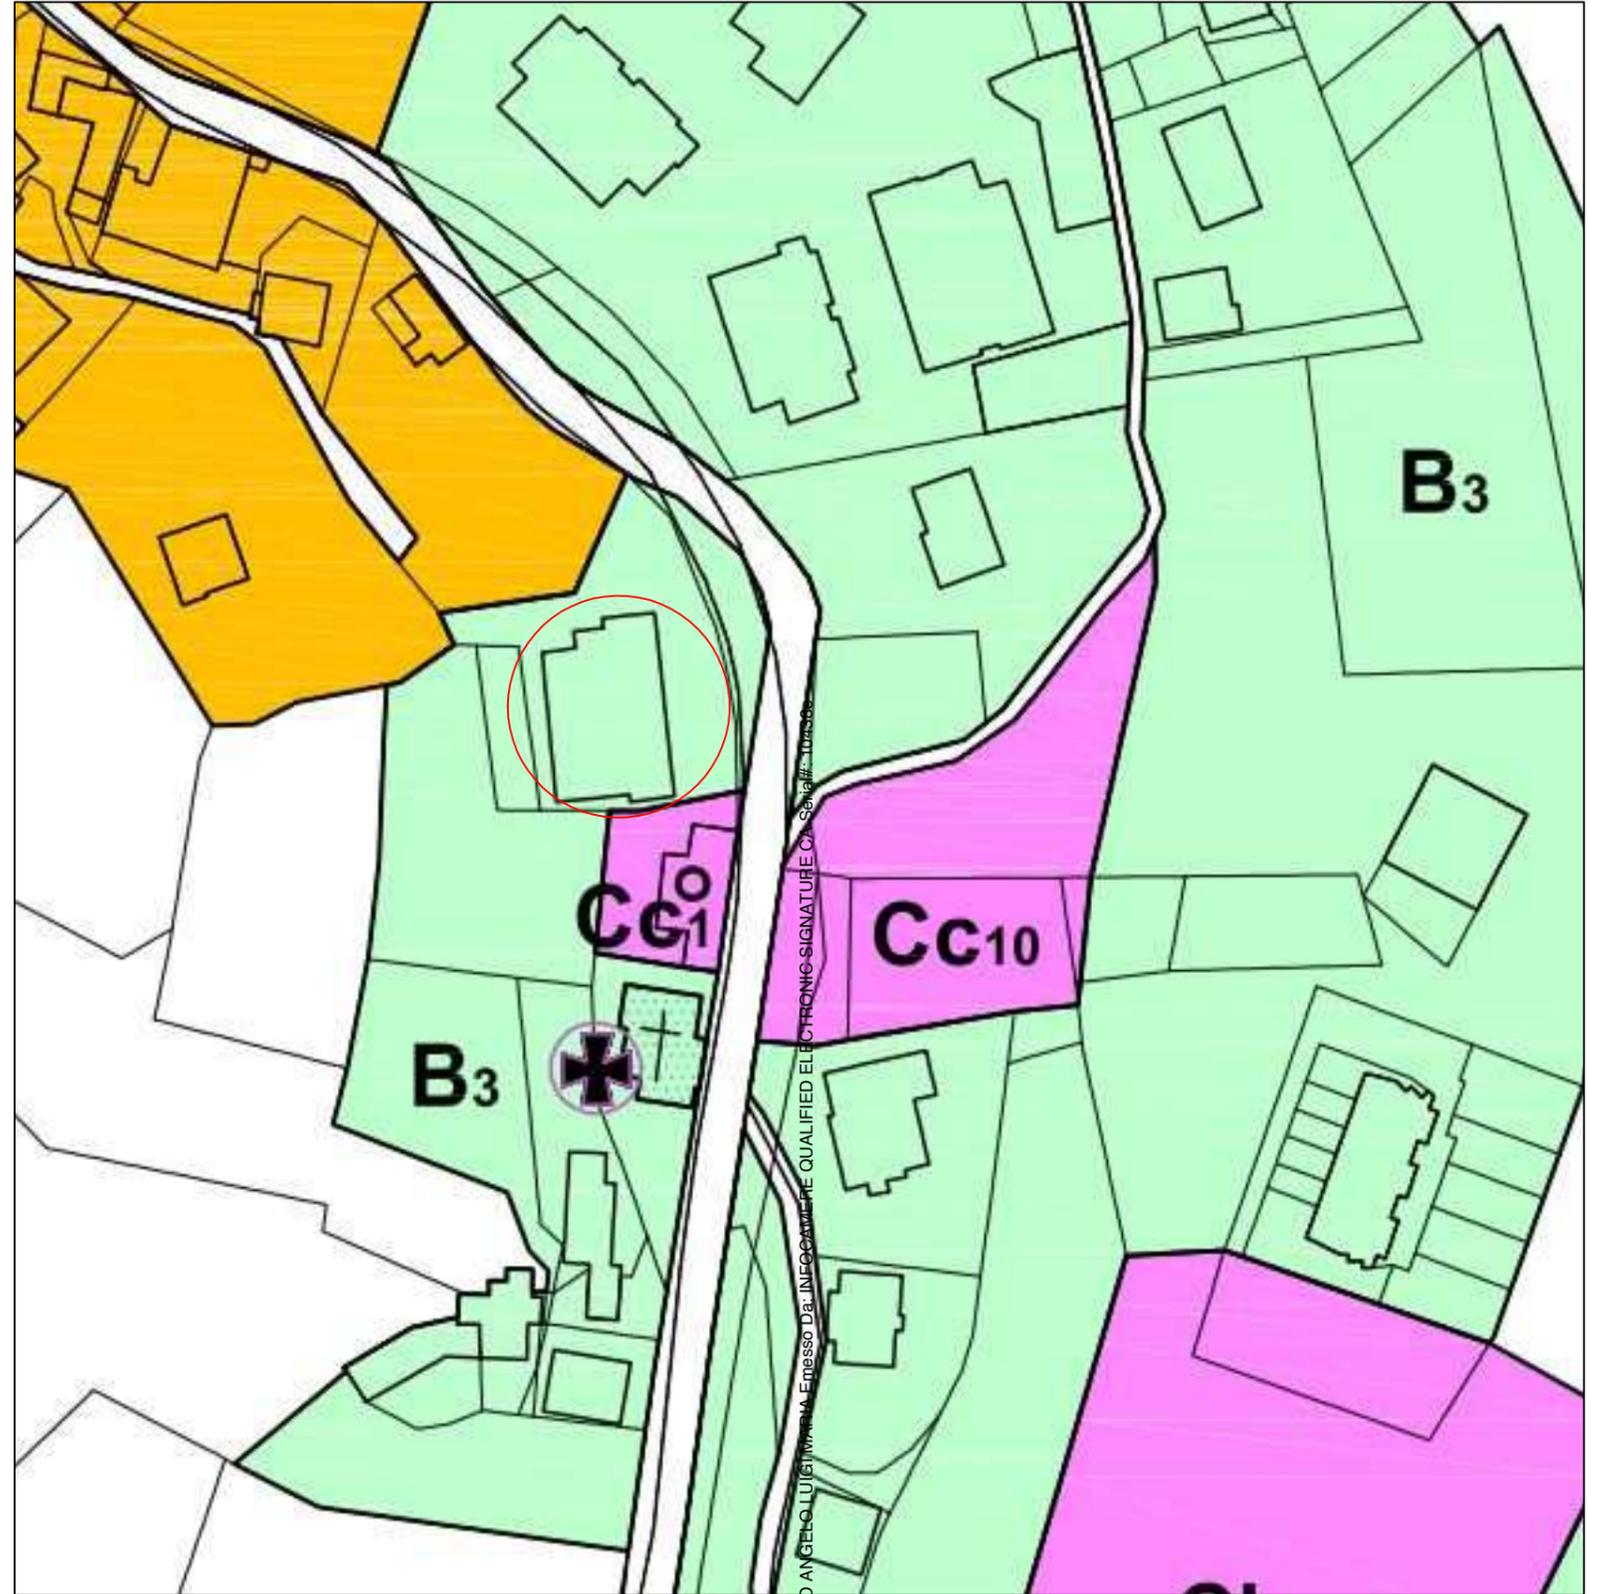

Firmato Da: DHO ANGELO LUJETA
Firma Elettronica Qualificata
ID: 107566

