



MINISTERO DELLE FINANZE DIREZIONE GENERALE DEL CATASTO E DEI SERVIZI TECNICI ERARIALI NUOVO CATASTO EDILIZIO URBANO


Lire 200

(L. DECRETO-LEGGI 15 APRILE 1998, N. 652)

Planimetria dell'immobile situato nel Comune di CASSOLNOVO Via Carlo Alberto n° 168/nt.
Ditta n. il
Allegata alla dichiarazione presentata all'Ufficio Tecnico Erariale di PAVIA Scheda AL. 00026

Ultima planimetria in atti

Data presentazione: 01/01/1985 - Data: 05/01/2022 - n. T30029 - Richiedente: FRILNI60A2219681
Totale schede: 1 - Formato di acquisizione: A2(420x594) - Formato stampa richiesto: A4(210x297)

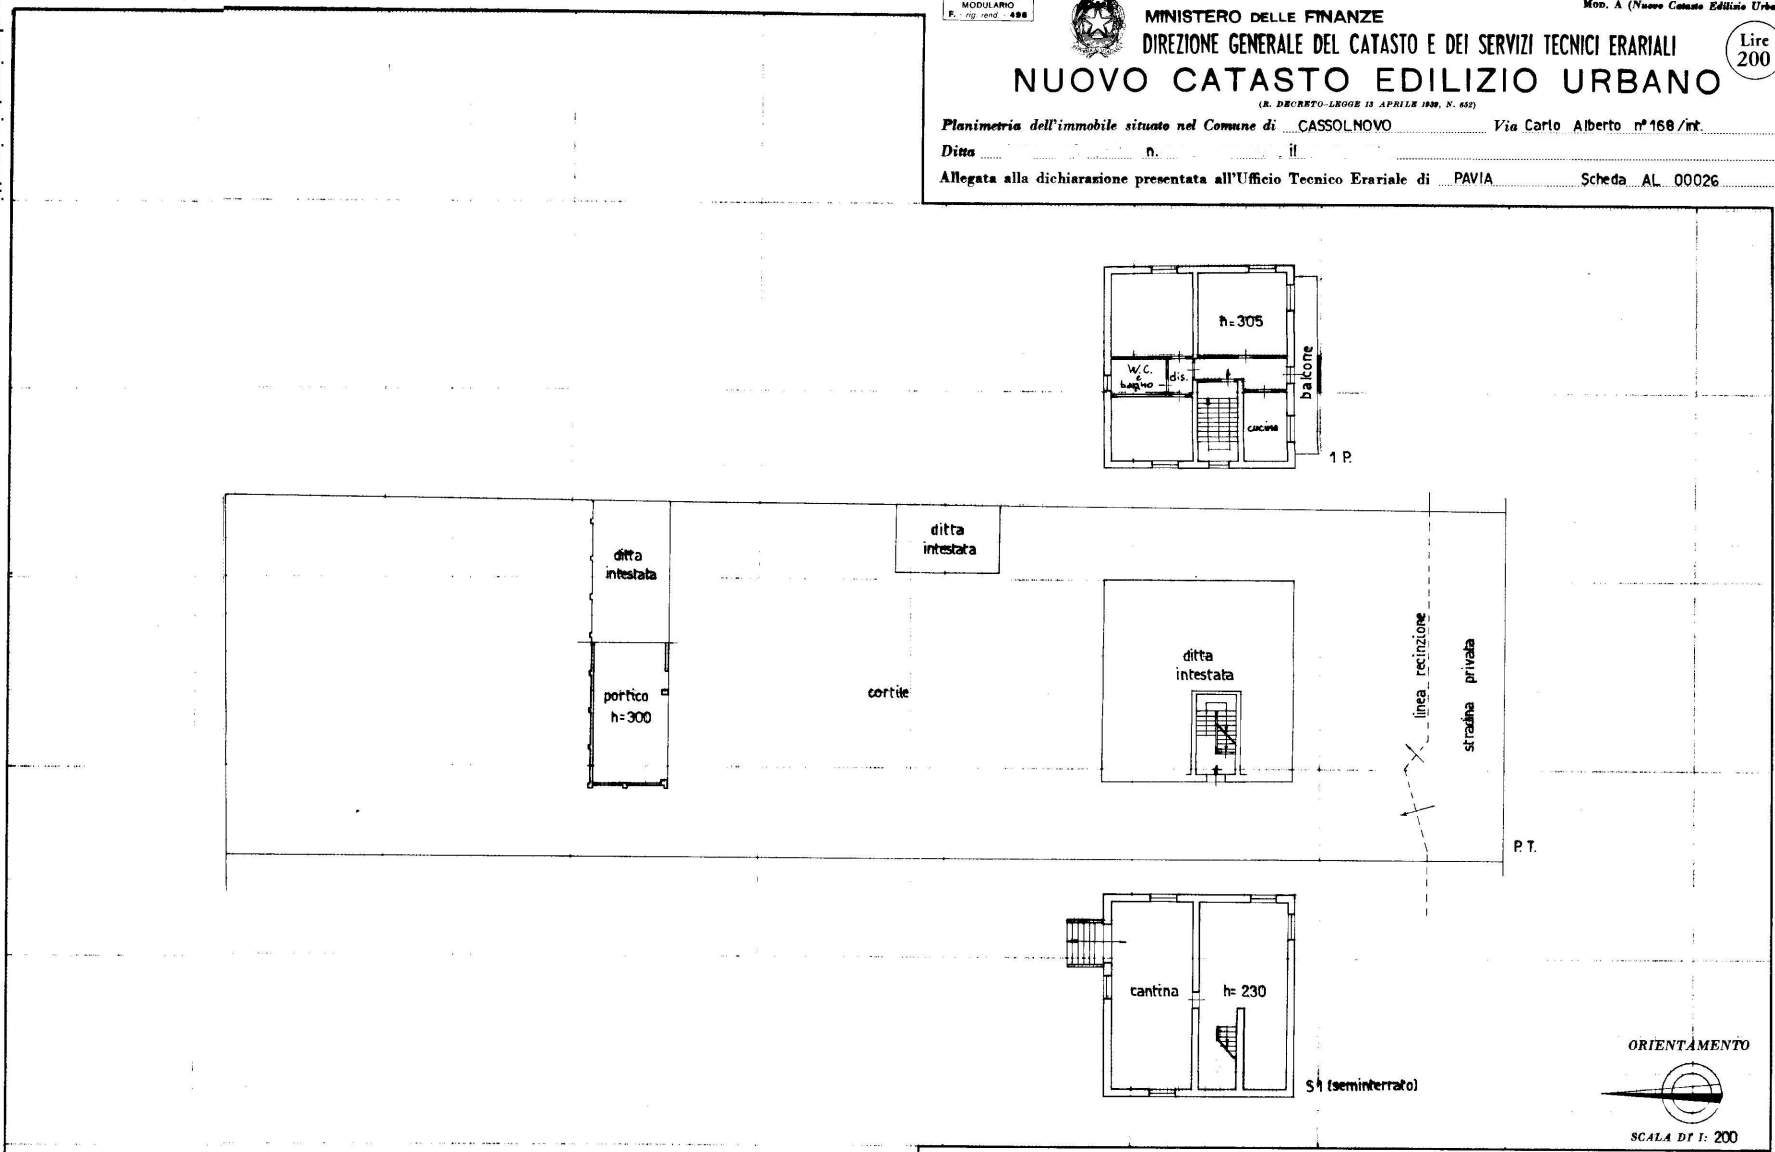

SPAZIO RISERVATO PER LE ANNOTAZIONI D'UFFICIO	
DATA	PARTITA 1501
PROT. N°	FOLGIO 13
	MAPPALE 313
	SUBALTERNO 2

Compilata dal Geom. Luigi AGUZZI
(Titolo, nome e cognome del tecnico)

Iscritto all'Albo dei geometri della Provincia di PAVIA
DATA 25-10-1985
Firma: Luigi Aguzzi



10 metri