

MODULARIO
P. n. 498



MINISTERO DELLE FINANZE
DIREZIONE GENERALE DEL CATASTO E DEI SERVIZI TECNICI ERARIALI
NUOVO CATASTO EDILIZIO URBANO


Mod. A (Nuovo Catasto Edilizio Urbano)

Lire
200

Planimetria dell'immobile situato nel Comune di CASSOLNOVO Via Carlo Alberto n°168/int.
Ditta n. il
Allegata alla dichiarazione presentata all'Ufficio Tecnico Erariale di PAVIA Scheda AL 00027

Ultima planimetria in atti

Data presentazione: 01/01/1985 - Data: 05/01/2022 - n. T30031 - Richiedente: FRILNI60A2219681
Totale schede: 1 - Formato di acquisizione: A2(420x594) - Formato stampa richiesto: A4(210x297)

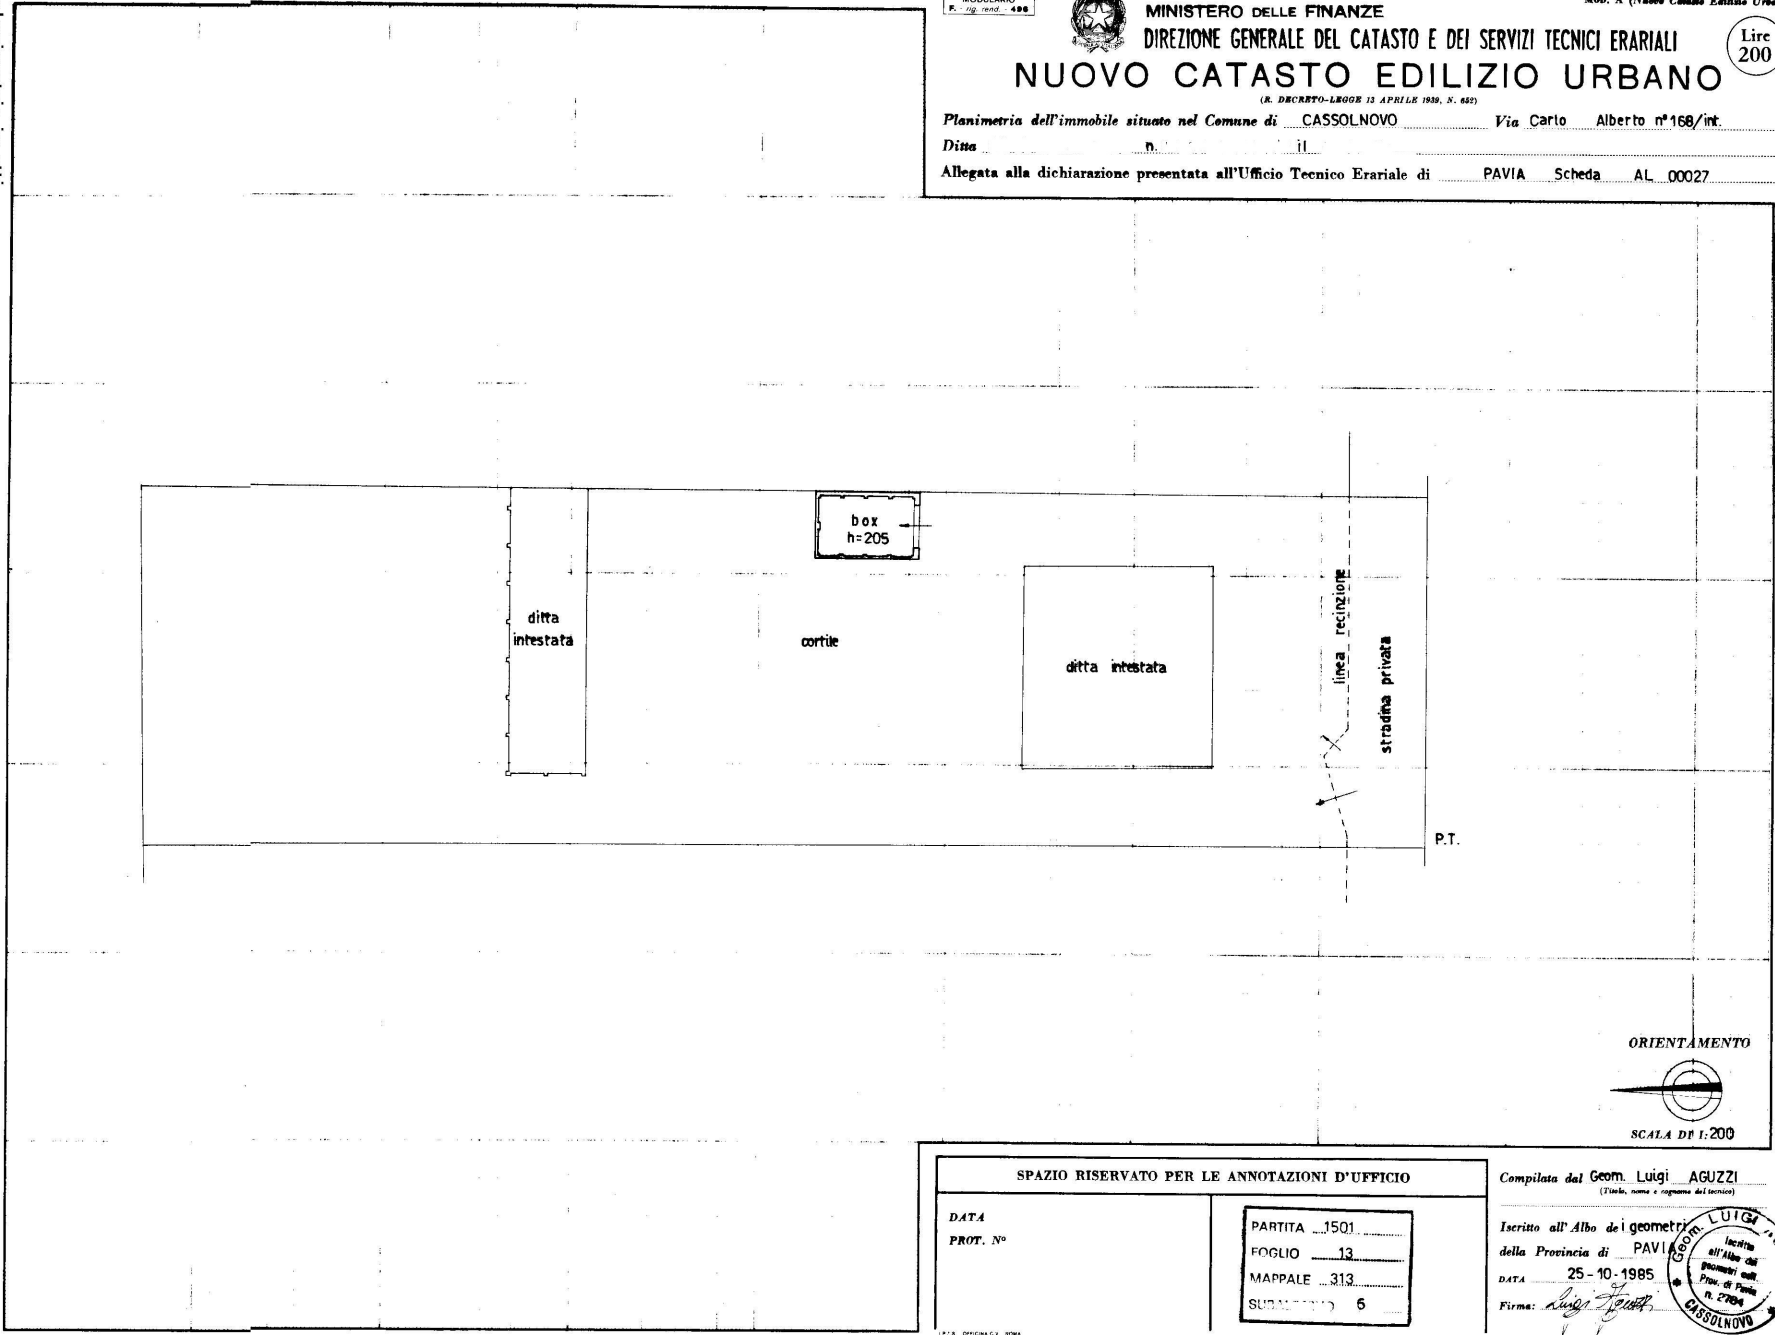

SPAZIO RISERVATO PER LE ANNOTAZIONI D'UFFICIO

DATA	PARTITA 1501
PROT. N°	FOGLIO 13
	MAPPALE 313
	SUBALTERNO 6

Compilata dal Geom. Luigi AGUZZI
(Firma, nome e cognome del tecnico)

Inscritto all'Albo dei geometri della Provincia di PAVIA
DATA 25-10-1985
Firma: *Luigi Aguzzi*