

Identificativi Catastali:  
Sezione:  
Foglio: 54  
Particella: 3624  
Subalterno: 3


Compilata da:  
Bastianelli Oliviero  
Iscritto all'albo:  
Geometri  
Prov. Roma N. 7113

Scheda n. 1 Scala 1:200

ABITAZIONE PART. 3620  
SUB 1 - INT. 1


**ABITAZIONE**  
**INT. 3**  
**H= 270**

ALTRA U.I.U.

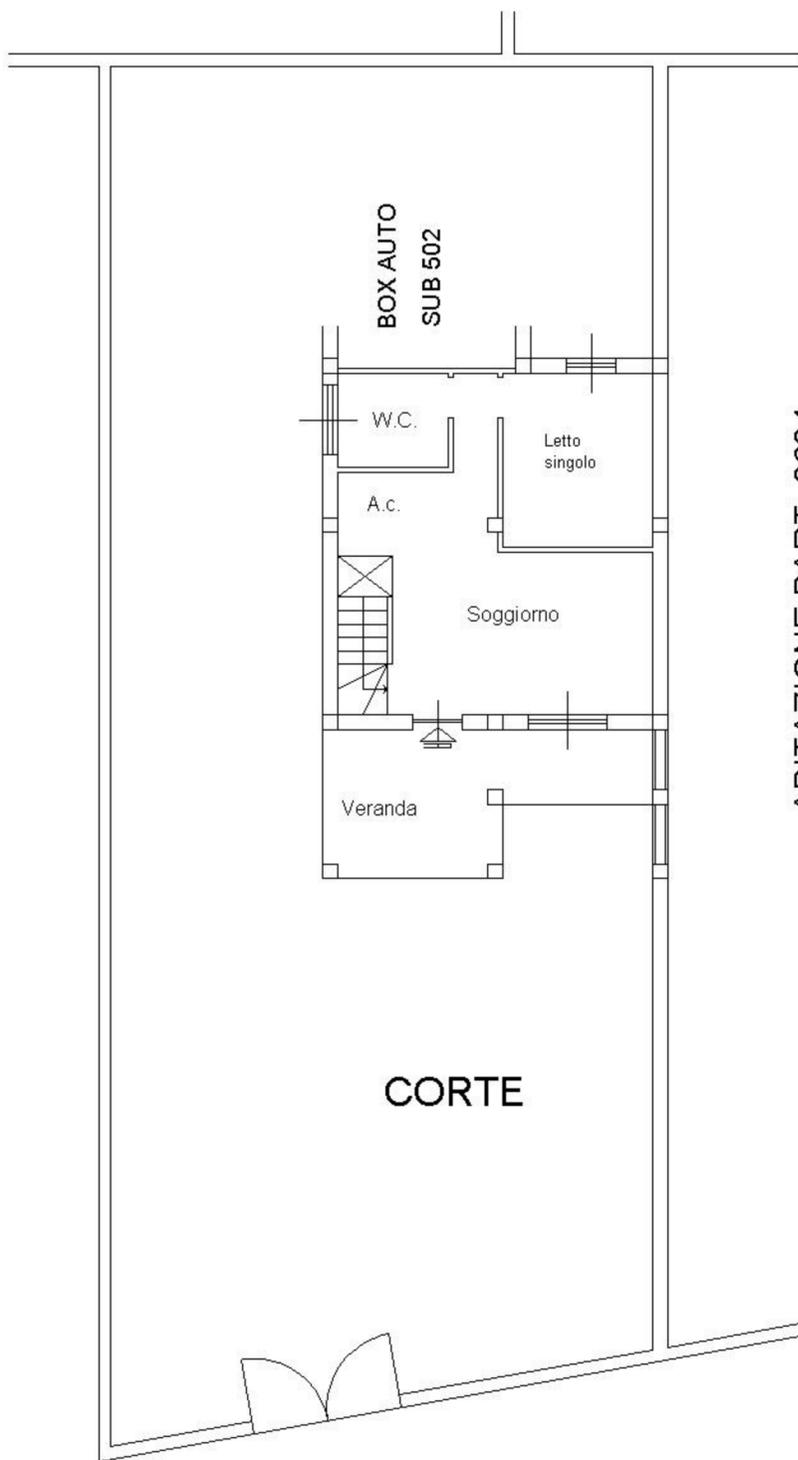


PIANTA PIANO TERRA

ABITAZIONE PART. 3624  
SUB 2 - INT. 2

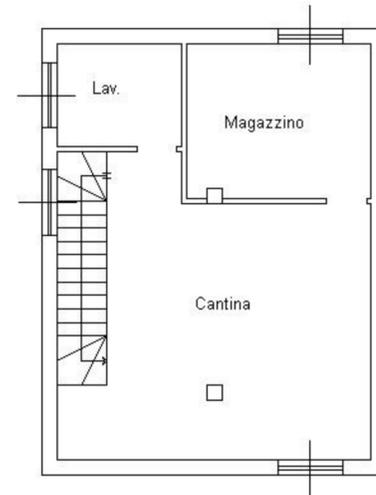

PIANTA S1

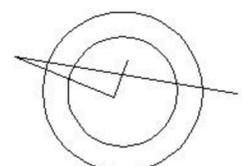



Fotografia numero 1 (uno) – Vista accesso al bene immobile in Oggetto da Via Savuto n. 19 –



Fotografia numero 2 (due) – Vista esterna accesso Immobile da area interna giardinata pertinenziale –





Fotografia numero 3 (tre) – Vista esterna laterale –




Fotografia numero 4 (quattro) Vista esterna retro fabbricato sempre da area interna pertinenziale –






Fotografia numero 5 (cinque) – Vista Porzione del soggiorno pranzo. E' visibile a destra la porta di accesso alla Abitazione e a sinistra la rampa di scala che per accedere al Piano seminterrato sottostante –

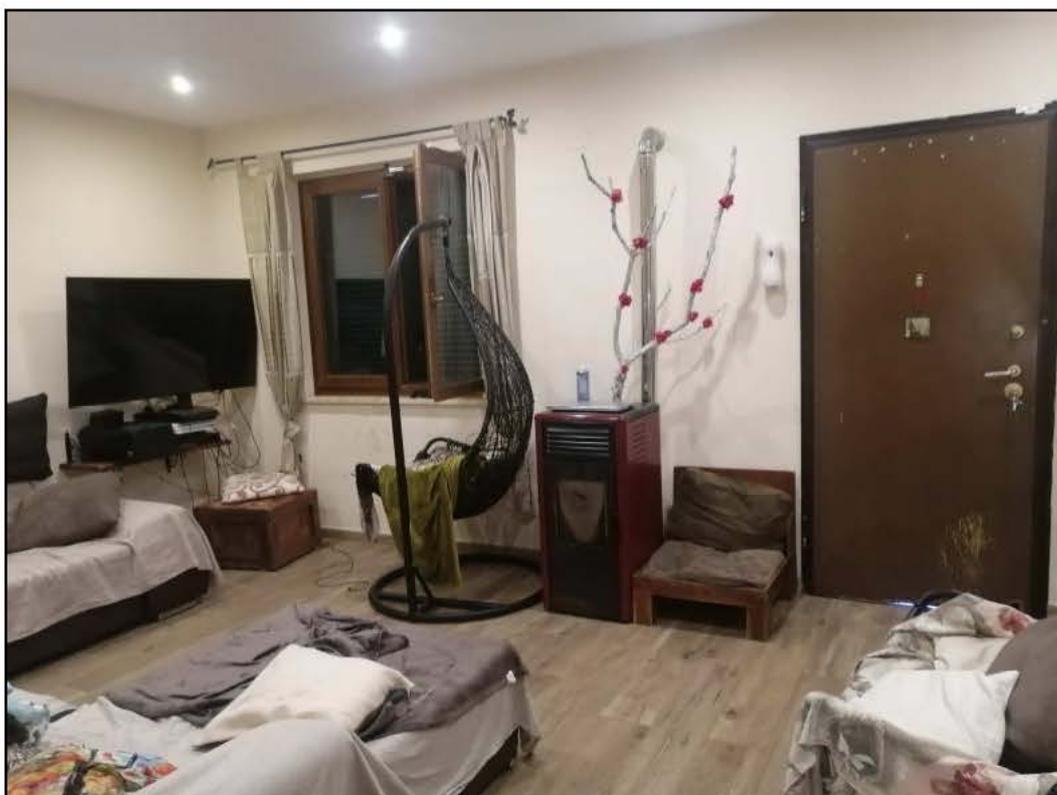


Fotografia numero 6 (sei) – Vista Porzione del soggiorno pranzo. E' visibile a destra la porta di accesso alla Abitazione.



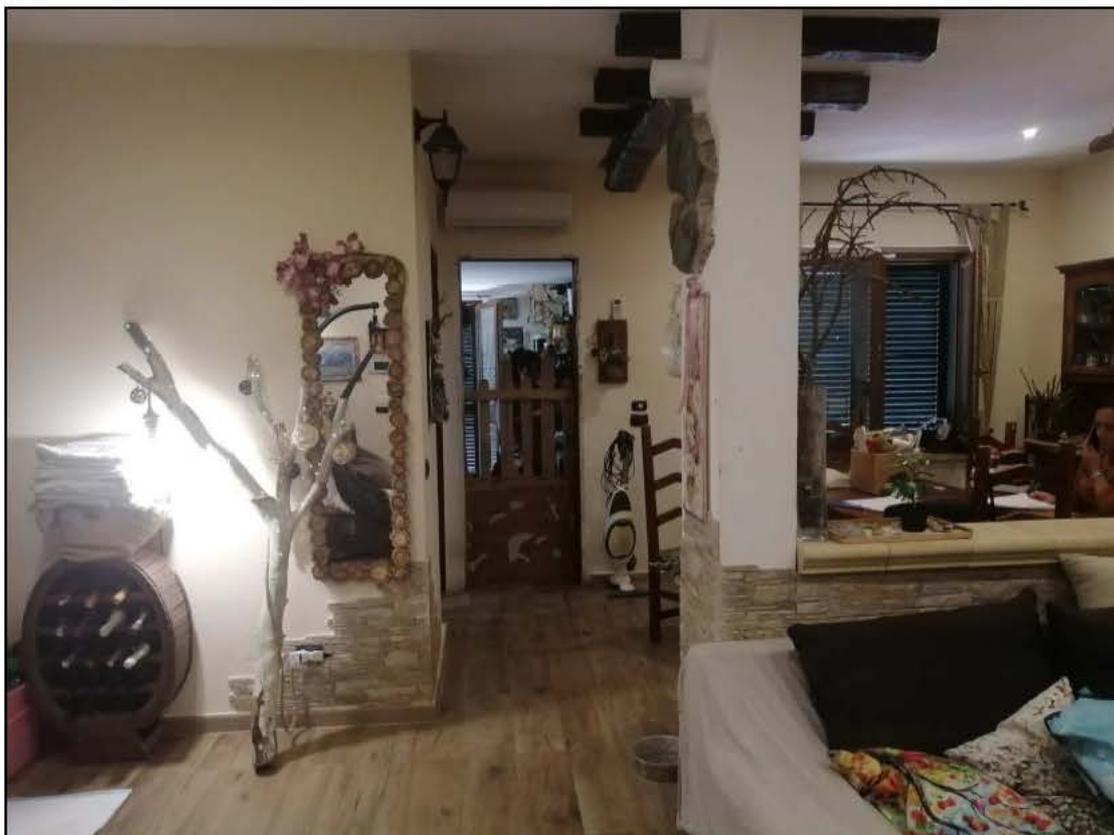

Fotografia numero 7 (sette) - Altra Vista del soggiorno pranzo.

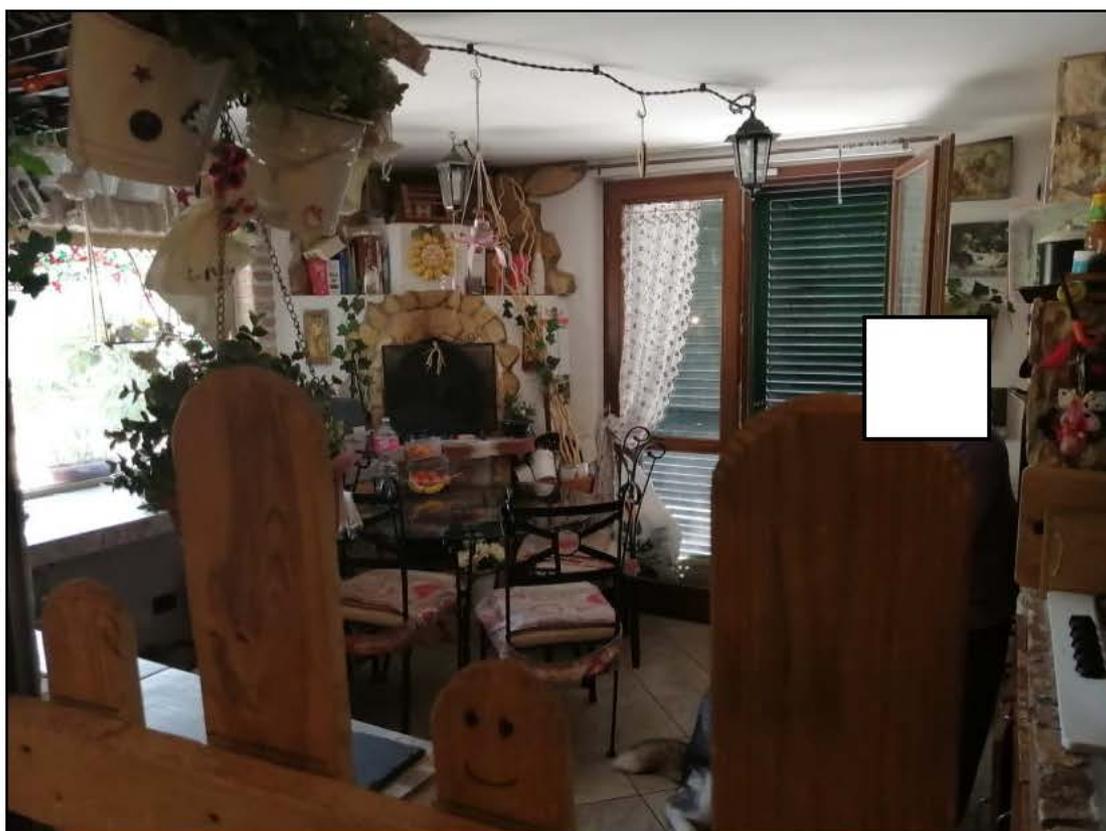

Fotografia numero 8 (otto) Vista della attuale Cucina un tempo locale ad uso garage –





Fotografia numero 9 (nove) – Vista w.c. bagno al Piano Terra –



Fotografia numero 10 (dieci) – Vista d'insieme di porzione del Piano seminterrato –





Fotografia numero 11 (undici) – Altra vista d'insieme del Piano Seminterrato –



Fotografia numero 12 (dodici) – Una stanza da letto al piano seminterrato –





Fotografia numero 13 (tredici) Bagno al Piano seminterrato.

Il CTU Geometra Massimiliano Biagetti





19

Dichiarazione protocollo n. \_\_\_\_\_ del \_\_\_\_\_  
Planimetria di u.i.u. in Comune di Ardea  
Strada Di Previsione \_\_\_\_\_ civ. SNC

Identificativi Catastali:  
Sezione:  
Foglio: 54  
Particella: 3624  
Subalterno: 502


Compilata da:  
Bastianelli Oliviero  
Iscritto all'albo:  
Geometri  
Prov. Roma N. 7113

Scheda n. 1      Scala 1:200

**GARAGE**


**H= 270**

CORTE

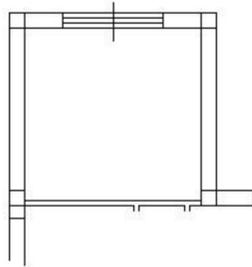

ABITAZIONE SUB 3  
INT. 3

ABITAZIONE PART. 3624  
SUB 2 INT. 2

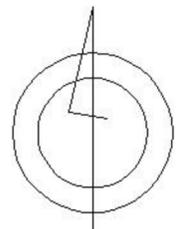

Identificativi Catastali:  
Sezione:  
Foglio: 54  
Particella: 3624  
Subalterno: 3


Compilata da:  
Bastianelli Oliviero  
Iscritto all'albo:  
Geometri  
Prov. Roma N. 7113

Scheda n. 1 Scala 1:200

ABITAZIONE PART. 3620  
SUB 1 - INT. 1


**ABITAZIONE**  
**INT. 3**  
**H= 270**

ALTRA U.I.U.

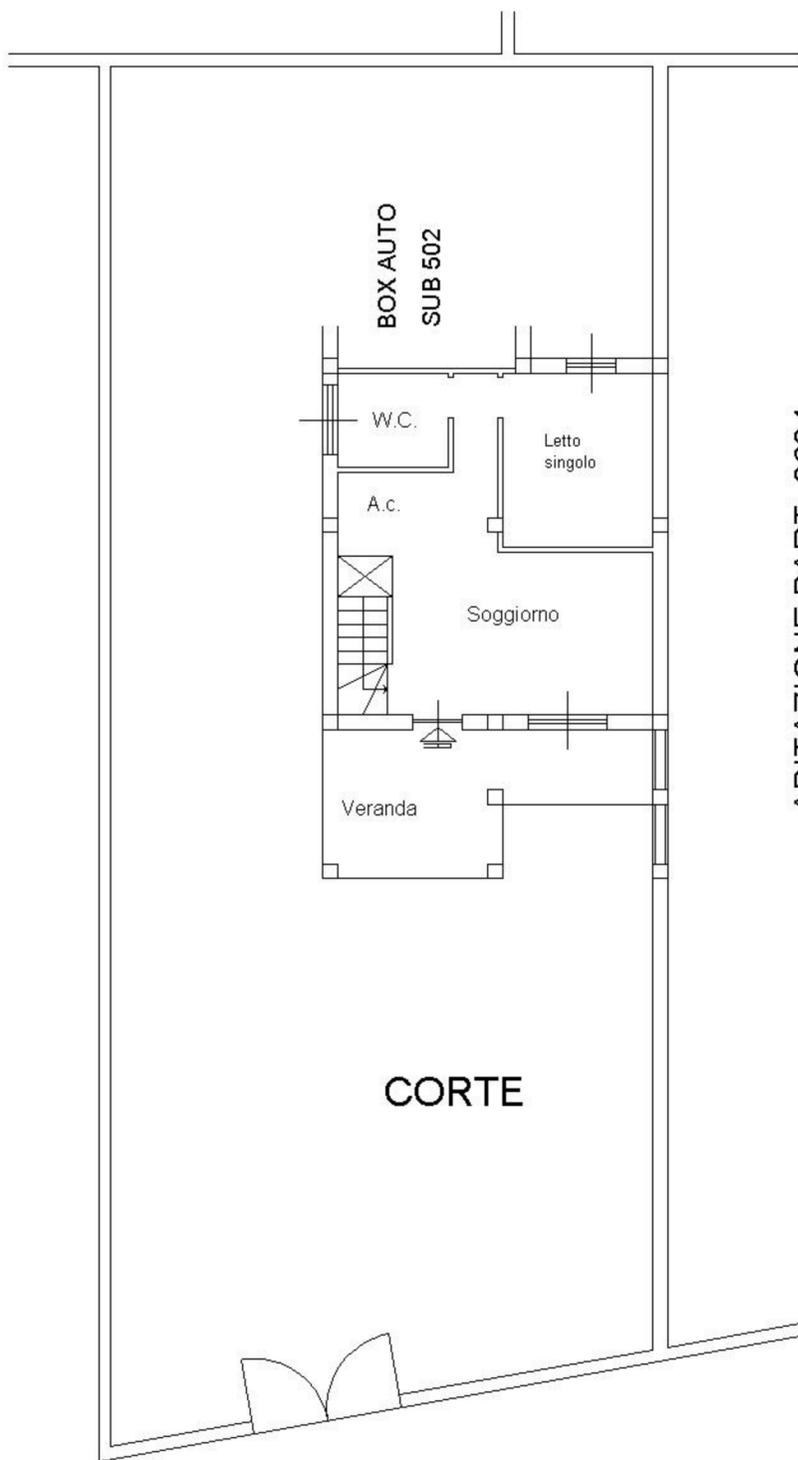

PIANTA PIANO TERRA

ABITAZIONE PART. 3624  
SUB 2 - INT. 2

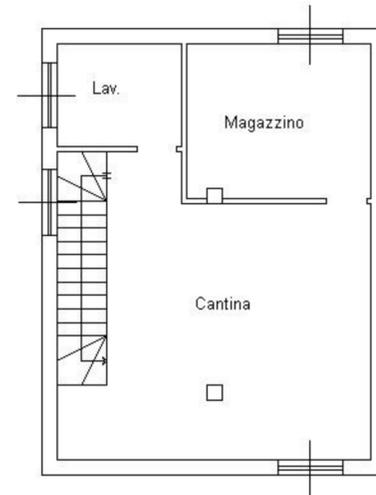

PIANTA S1

