

**Agenzia del Territorio
CATASTO FABBRICATI
Ufficio Provinciale di
Macerata**

Dichiarazione protocollo n. MC0031533 del 02/03/2010

Planimetria di u.i.u. in Comune di Cingoli

Frazione Moscosi

civ. 11

Identificativi Catastali:

Sezione:

Foglio: 123

Particella: 220

Subalterno: 12

Compilata da:

Marchegiani Roberto

Iscritto all'albo:


Geometri

Prov. Macerata

N. 661

Scheda n. 1

Scala 1:500

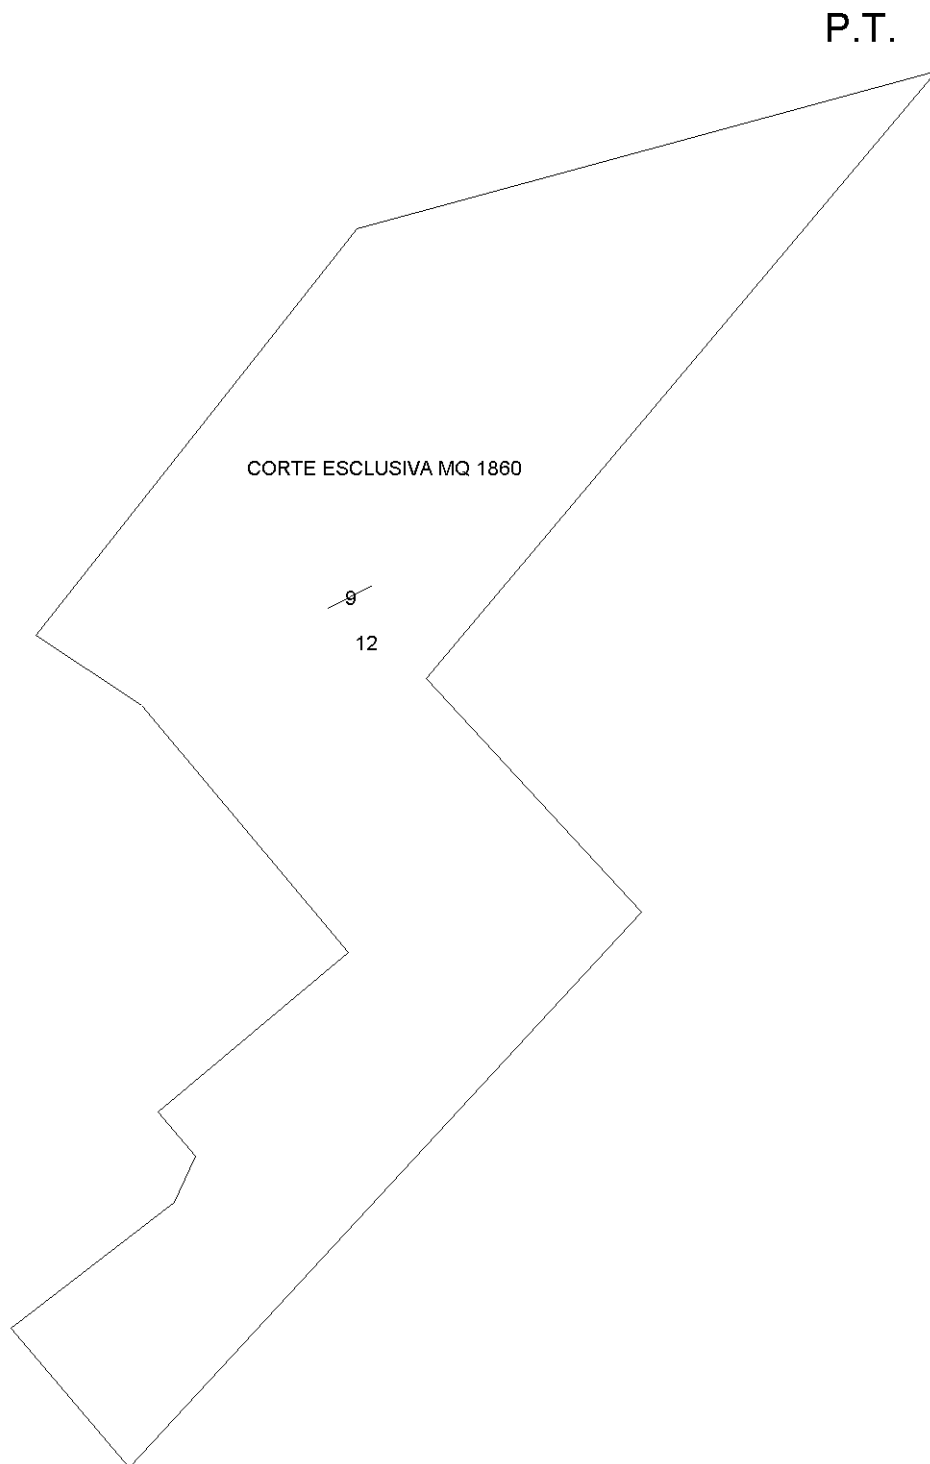

Ultima planimetria in atti

**Agenzia del Territorio
CATASTO FABBRICATI**
Ufficio provinciale di
Macerata


Scala 1: 200

Dichiarazione protocollo n. MC0031533 del 02/03/2010
Planimetria di u.i.u. in Comune di Cingoli
Frazione Moscosi

civ. 11

Identificativi Catastali:
Sezione: 123
Particella: 220
Subalterno: 12

Compilata da:
Marchegiani Roberto
Iscritto all'albo:
Geometri
Prov. Macerata N. 661

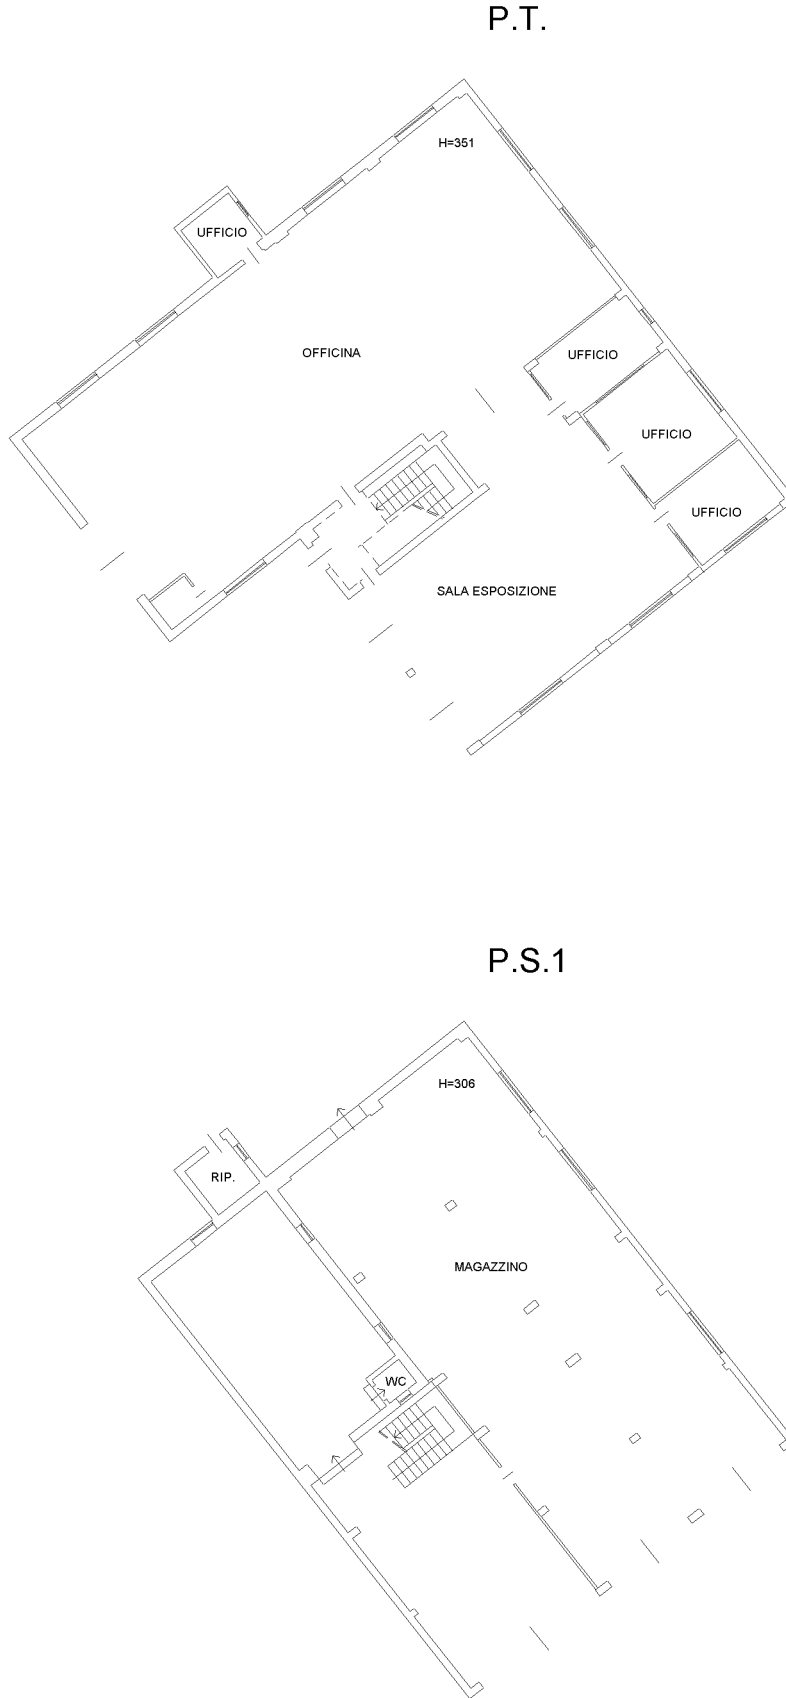

Ultima planimetria in atti