

Dichiarazione protocollo n. 000038749 del 14/03/2003

**Agenzia del Territorio  
CATASTO FABBRICATI  
Ufficio Provinciale di  
Caltanissetta**

Planimetria di u.i.u. in Comune di Gela  
Via Lecce

civ. 245

Identificativi Catastali:

Sezione:  
Foglio: 181  
Particella: 841  
Subalterno: 5

Compilata da:  
Alletto Calogero

Iscritto all'albo:  
Geometri

Prov. Caltanissetta



N. 507

Scheda n. 1

Scala 1:200

### PIANTA SECONDO PIANO

H= 2.90 mt.

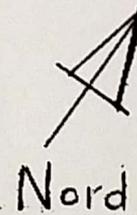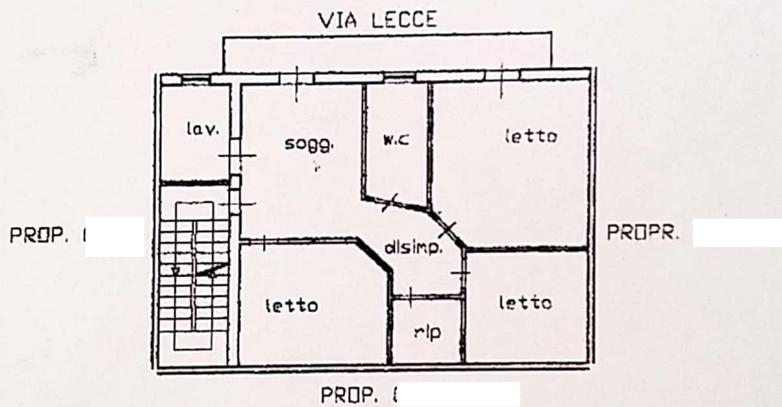

Catasto dei Fabbricati - Situazione al 11/03/2022 - Comune di GELA(0966) - Foglio 181 Particella 841 Subalterno 5 - VIA LECCE n. 245 Piano 2