

**Agenzia delle Entrate
CATASTO FABBRICATI
Ufficio Provinciale di
Firenze**

Dichiarazione protocollo n. FI0057742 del 09/05/2018

Comune di Reggello

Via Ciro Menotti

civ. 4

Identificativi Catastali:

Sezione:

Foglio: 55

Particella: 12

Subalterno: 500

Compilata da:

Fabbrizzi Lorella

Iscritto all'albo:

Architetti

Prov. Firenze

N. 3610




Planimetria

Scheda n. 1

Scala 1:200

PAGINA 1 DI 2

PIANO INTERRATO

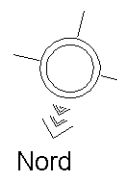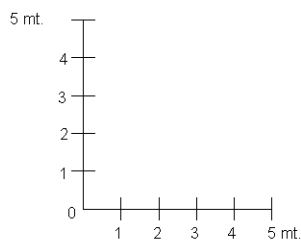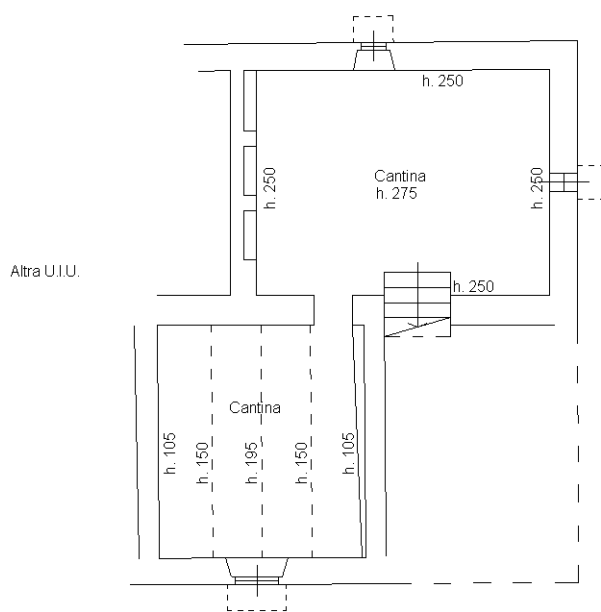

Ultima planimetria in atti

**Agenzia delle Entrate
CATASTO FABBRICATI
Ufficio Provinciale di
Firenze**

Dichiarazione protocollo n. FI0057742 del 09/05/2018

Comune di Reggello

Via Ciro Menotti

civ. 4

Identificativi Catastali:

Sezione:

Foglio: 55

Particella: 12

Subalterno: 500

Compilata da:

Fabbrizzi Lorella

Iscritto all'albo:

Architetti

Prov. Firenze

N. 3610

Planimetria

Scheda n. 2


Scala 1:200

PAGINA 2 DI 2 ED ULTIMA

PIANO TERRENO

Plla 291

Resede esclusivo

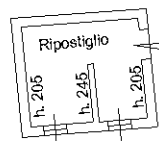

Plla 221

Plla 223

Altra U.I.U.

h. 320

h. 285

Rip.

Bagno
h. 300

h. 300

Cucina
h. 300

W.C.
h. 300

h. 300

Altra U.I.U.


Atrio a
comune

Ingresso
h. 430

Cantina
h. 500

5 mt.

4
3
2
1
0

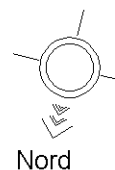

Ultima planimetria in atti