

TRIBUNALE DI FORLI' - ESECUZIONE IMMOBILIARE N.94/20

ALLEGATO D

LOTTO N.1

Agencia del Territorio  
CATASTO FABBRICATI  
Ufficio provinciale di  
Forlì

Dichiarazione protocollo n. FO0122338 del 27/09/2005  
Planimetria di u.i.u. in Comune di Cesena  
Via Malanotte

civ. 100

Compilata da:  
Casali Luca  
Iscritto all'albo:  
Ingegneri  
Prov. Forlì

N. 1411


Identificativi Catastali:  
Sezione:  
Foglio: 200  
Particella: 43  
Subalterno: 9

Scala 1: 200


Ultima planimetria in atti

Data: 08/06/2021 - n. T467965 - Richiedente: BRNFBA70S07D704N

Totale schede: 1 Formato di acquisizione: A3(297x420) - Formato stampa richiesto: A4(210x297)

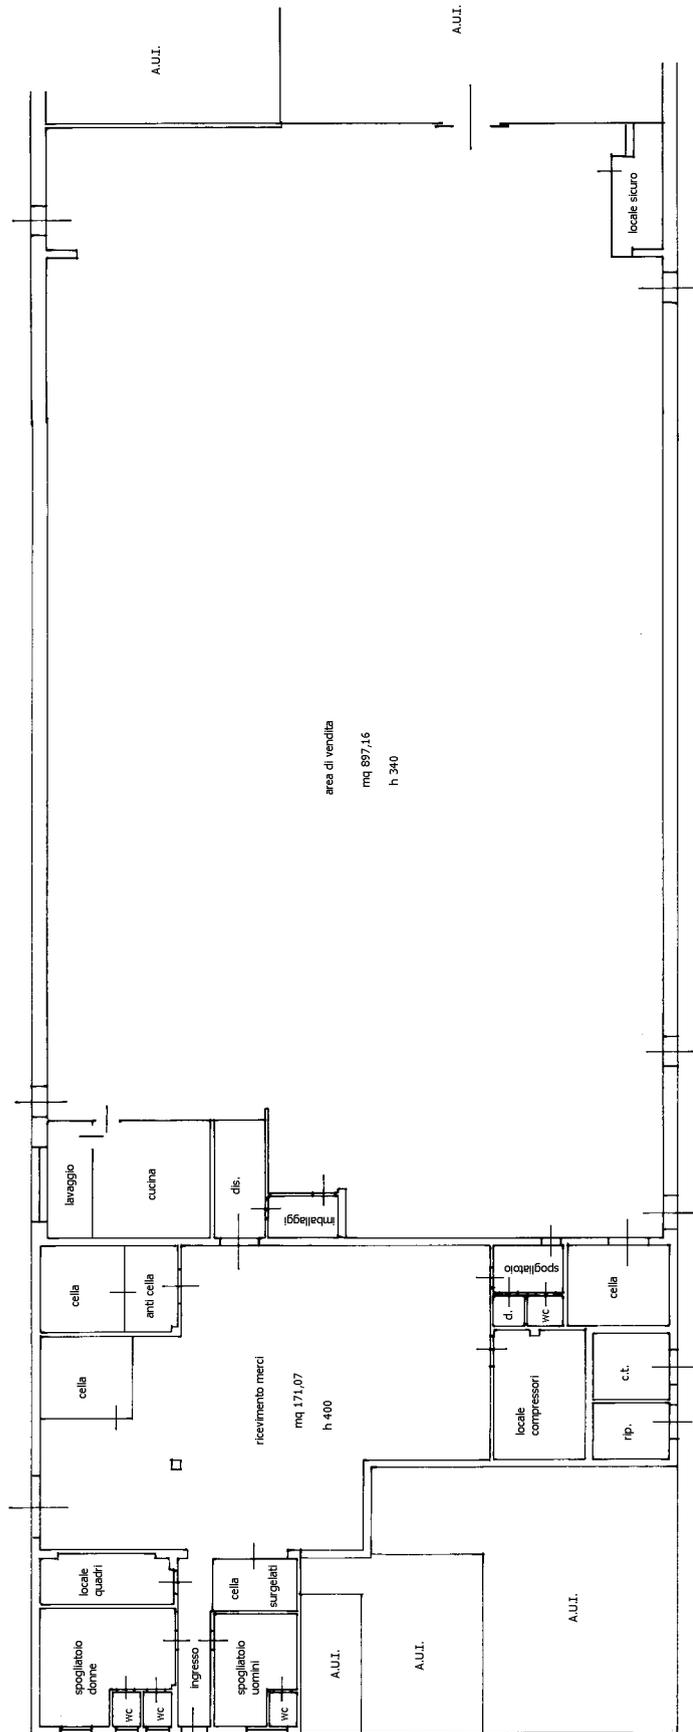

piano terra

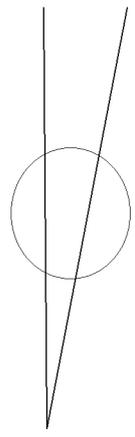

**Agenzia del Territorio  
CATASTO FABBRICATI  
Ufficio Provinciale di  
Forlì**

Dichiarazione protocollo n. FO0122338 del 27/09/2005

Planimetria di u.i.u. in Comune di Cesena

Via Malanotte

civ. 100

Identificativi Catastali:

Sezione:  
Foglio: 200  
Particella: 43  
Subalterno: 10

Compilata da:  
Casali Luca

Iscritto all'albo:  
Ingegneri


Prov. Forlì

N. 1411

Scheda n. 1

Scala 1:200

**LOTTO N.2**

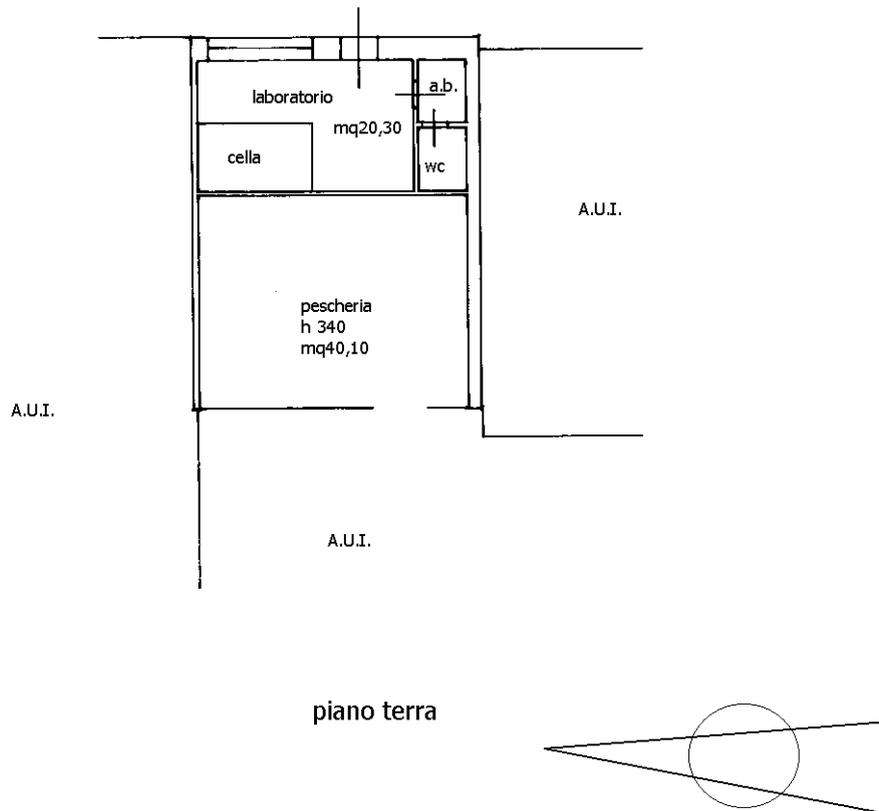

piano terra

Ultima planimetria in atti



**Agenzia del Territorio  
CATASTO FABBRICATI  
Ufficio Provinciale di  
Forlì**

Dichiarazione protocollo n. FO0122338 del 27/09/2005

Planimetria di u.i.u. in Comune di Cesena

Via Malanotte

civ. 100

Identificativi Catastali:

Sezione:

Foglio: 200

Particella: 43

Subalterno: 11

Compilata da:

Casali Luca

Iscritto all'albo:

Ingegneri


Prov. Forlì

N. 1411


Scheda n. 1

Scala 1:200

**LOTTO N.3**

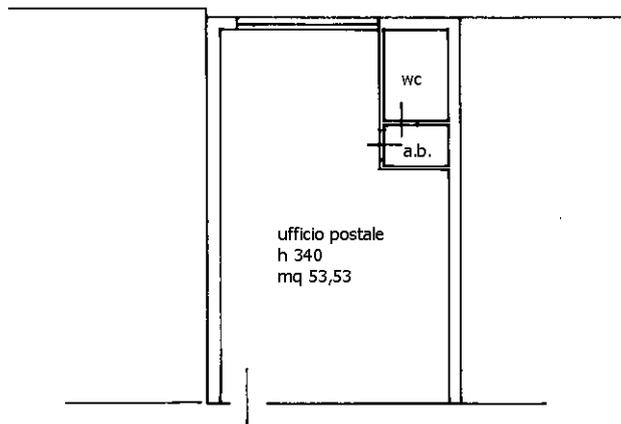

piano terra

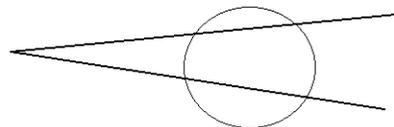

Ultima planimetria in atti

Catasto dei Fabbricati - Situazione al 08/06/2021 - Comune di CESENA (C573) - < Foglio: 200 - Particella: 43 - Subalterno: 11 >  
Firmato DA: **BARBARA ELEONORA ESSE** Dr. **AGOPPIO SP. INFORMATICA** 5 Serial#: 5a60c4988b2c2ebeb2e63fc6d4f9d38b



**Agenzia del Territorio  
CATASTO FABBRICATI  
Ufficio Provinciale di  
Forlì'**

Dichiarazione protocollo n. FO0122338 del 27/09/2005

Planimetria di u.i.u. in Comune di Cesena

Via Malanotte

civ. 100

Identificativi Catastali:

Sezione:

Foglio: 200

Particella: 43

Subalterno: 12

Compilata da:

Casali Luca

Iscritto all'albo:

Ingegneri


Prov. Forlì'

N. 1411

Scheda n. 1

Scala 1:200

**LOTTO N.4**

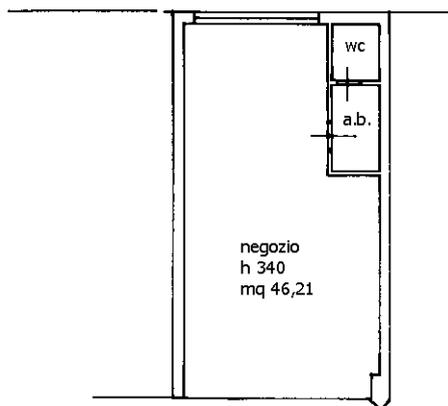

piano terra



Ultima planimetria in atti

Catasto dei Fabbricati - Situazione al 08/06/2021 - Comune di CESENA (C573) - < Foglio: 200 - Particella: 43 - Subalterno: 12 >  
Firmato D. ~~BARMI/ALBONICESI~~ Dr. ~~AGOPPIO SP. INFORMATICA~~ ~~5a60c4988b2c2ebeb2e63fc6d4f9d38b~~



**Agenzia del Territorio  
CATASTO FABBRICATI  
Ufficio Provinciale di  
Forlì**

Dichiarazione protocollo n. FO0122338 del 27/09/2005

Planimetria di u.i.u. in Comune di Cesena

Via Malanotte

civ. 104

Identificativi Catastali:

Sezione:

Foglio: 200

Particella: 43

Subalterno: 13

Compilata da:

Casali Luca

Iscritto all'albo:

Ingegneri


Prov. Forlì

N. 1411


Scheda n. 1

Scala 1:200

**LOTTO N.5**

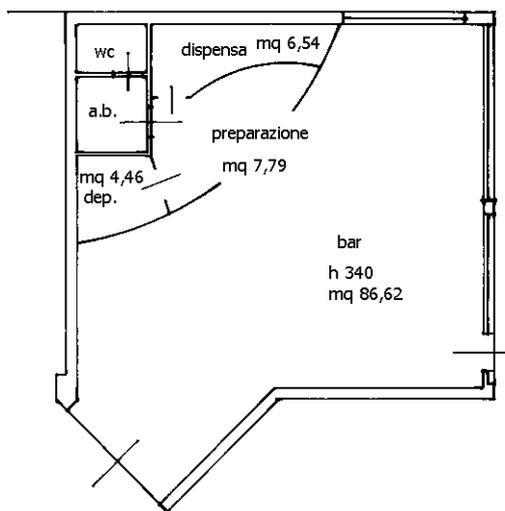

piano terra

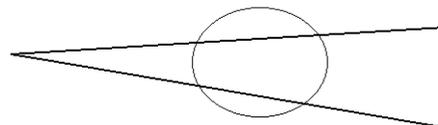

Ultima planimetria in atti

Catasto dei Fabbricati - Situazione al 08/06/2021 - Comune di CESENA (C573) - < Foglio: 200 - Particella: 43 - Subalterno: 13 >  
Firmato D. ~~BARONCELLO~~ ~~CONCESSE~~ Dr. ~~ADDARIO~~ SP.A. NG CA 3 Serial#: 5a60c4988b2c2eb2e63f6d4f9d38b



**Agenzia del Territorio  
CATASTO FABBRICATI  
Ufficio Provinciale di  
Forlì**

Dichiarazione protocollo n. FO0122338 del 27/09/2005

Planimetria di u.i.u. in Comune di Cesena

Via Malanotte

civ. 100

Identificativi Catastali:

Sezione:

Foglio: 200

Particella: 43

Subalterno: 14

Compilata da:

Casali Luca

Iscritto all'albo:

Ingegneri


Prov. Forlì

N. 1411

Scheda n. 1

Scala 1:200

**LOTTO N.6**

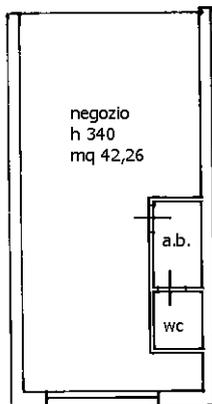

piano terra



Ultima planimetria in atti

Catasto dei Fabbricati - Situazione al 08/06/2021 - Comune di CESENA (C573) - < Foglio: 200 - Particella: 43 - Subalterno: 14 >  
Firmato D. ~~BARMI/ELBANO/ESSE/DR. AGOPIERO SP. INFORMATICA 2~~ Serial#: 5a60c4988b2c2ebeb2e63fc6d4f9d38b



**Agenzia del Territorio  
CATASTO FABBRICATI  
Ufficio Provinciale di  
Forlì**

Dichiarazione protocollo n. FO0122338 del 27/09/2005

Planimetria di u.i.u. in Comune di Cesena

Via Malanotte

civ. 100

Identificativi Catastali:

Sezione:  
Foglio: 200  
Particella: 43  
Subalterno: 15

Compilata da:  
Casali Luca

Iscritto all'albo:  
Ingegneri


Prov. Forlì

N. 1411


Scheda n. 1

Scala 1:200

**LOTTO N.7**

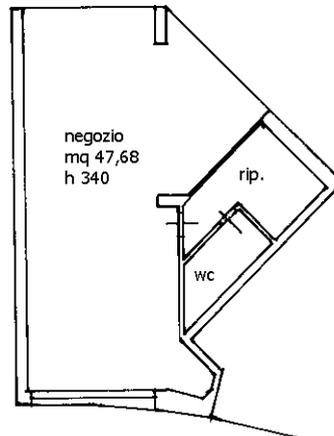

piano terra

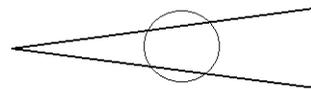

Ultima planimetria in atti



**Agenzia del Territorio  
CATASTO FABBRICATI  
Ufficio Provinciale di  
Forlì**

Dichiarazione protocollo n. FO0122338 del 27/09/2005

Planimetria di u.i.u. in Comune di Cesena

Via Malanotte

civ. 102

Identificativi Catastali:

Sezione:

Foglio: 200

Particella: 43

Subalterno: 16

Compilata da:

Casali Luca

Iscritto all'albo:

Ingegneri


Prov. Forlì

N. 1411



Scheda n. 1

Scala 1:200

**LOTTO N.8**

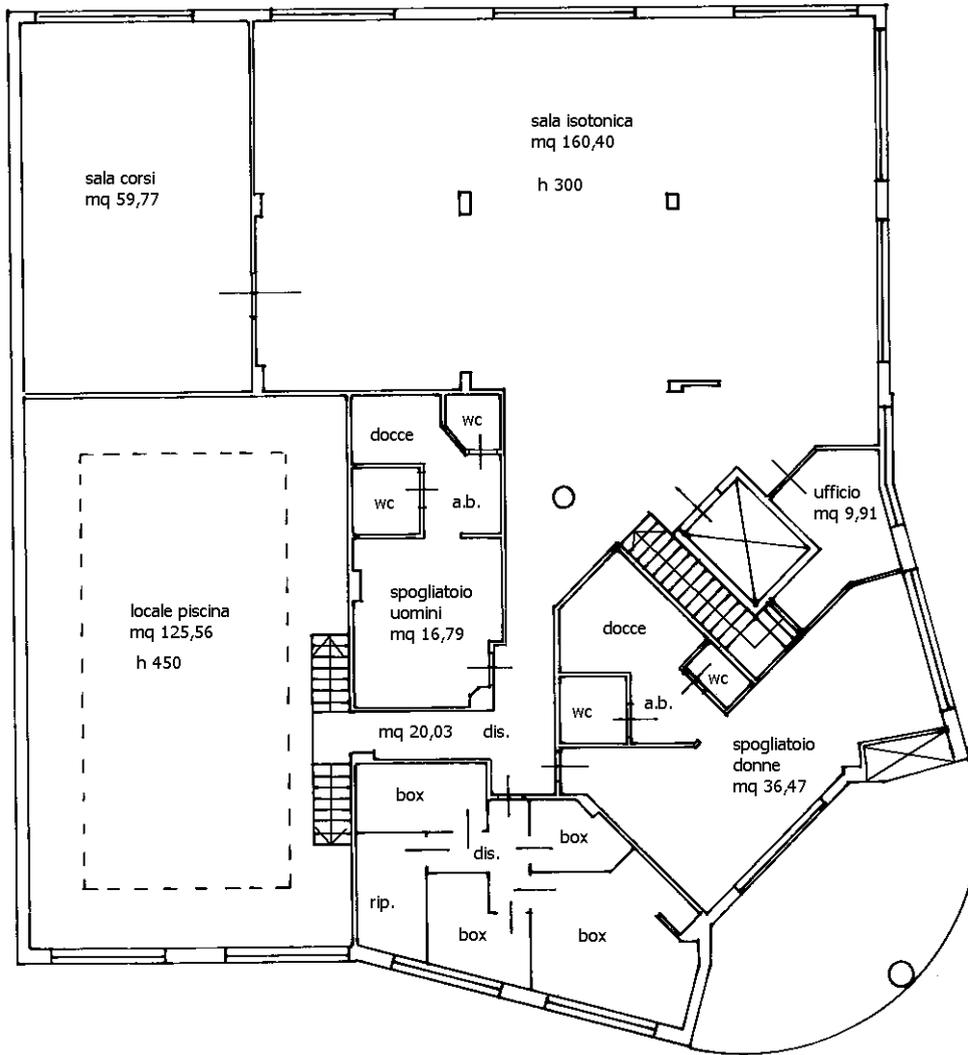

piano primo

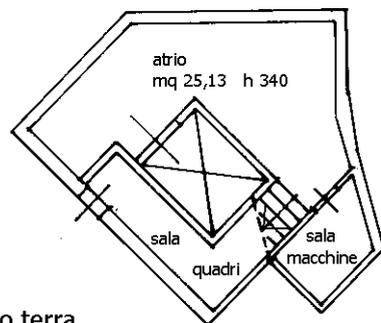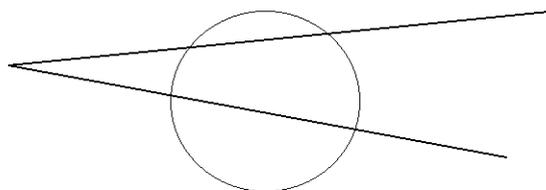

piano terra

Ultima planimetria in atti

Catasto dei Fabbricati - Situazione al 08/06/2021 - Comune di CESENA (C573) - < Foglio: 200 - Particella: 43 - Subalterno: 16 >  
Firmato DA: ~~BARBARA~~ ~~ELBANO~~ ~~ESSE~~ ~~DR.~~ ~~AGDPIRRO~~ ~~S.P.A.~~; NG CA 3 Serial#: 5a60c4988b2c2eb2e63f6d4f9d38b







**Agenzia delle Entrate  
CATASTO FABBRICATI  
Ufficio Provinciale di  
Forlì**

Dichiarazione protocollo n. FO0040313 del 26/06/2018

Planimetria di u.i.u. in Comune di Cesena

Via Malanotte

civ. SNC

Identificativi Catastali:

Sezione:

Foglio: 200

Particella: 43

Subalterno: 27

Compilata da:

Casali Luca

Iscritto all'albo:

Ingegneri


Prov. Forlì

N. 1411A


Scheda n. 1

Scala 1:200

**LOTTO N.12**

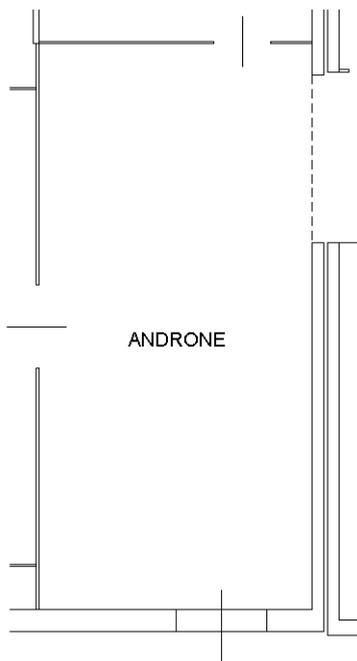

PIANO TERRA  
H=4,10

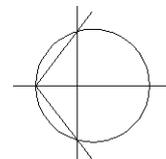

Ultima planimetria in atti

Catasto dei Fabbricati - Situazione al 12/01/2022 - Comune di CESENA(C573) - < Foglio 200 - Particella 43 - Subalterno 27 >  
Firmato D:\BENVENUTI\FABBRICATI\BENVENUTI\Firma\BENVENUTI\PEC S.P.A. NG CA 3 Serial#\5a60c4988b2c2ebeb2e63f6d4f9d38b






<b>ELABORATO PLANIMETRICO</b>	Compilato da: Casali Luca	Iscritto all'albo: Ingegneri	Prov. Forlì'	N. 1411A
Comune di Cesena	Sezione: Foglio: 200	Particella: 43	Prp. 09/03/2 n. 26/06/2018	del
Dimostrazione grafica dei subalterni	Tipo Mappale n. del		Scala 1 : 500	

Ultima planimetria in atti  
 Catasto Fabbricati  
 Ufficio Provinciale di Forlì'

Data: 08/06/2021 - n. T451192 - Richiedente: Telematico  
 Totale schede: 19 - Formato di acquisizione: A3(297x420) - Formato stampa richiesto: A4(210x297) - Fattore di scala non utilizzabile


SCHEDE n° 2/2

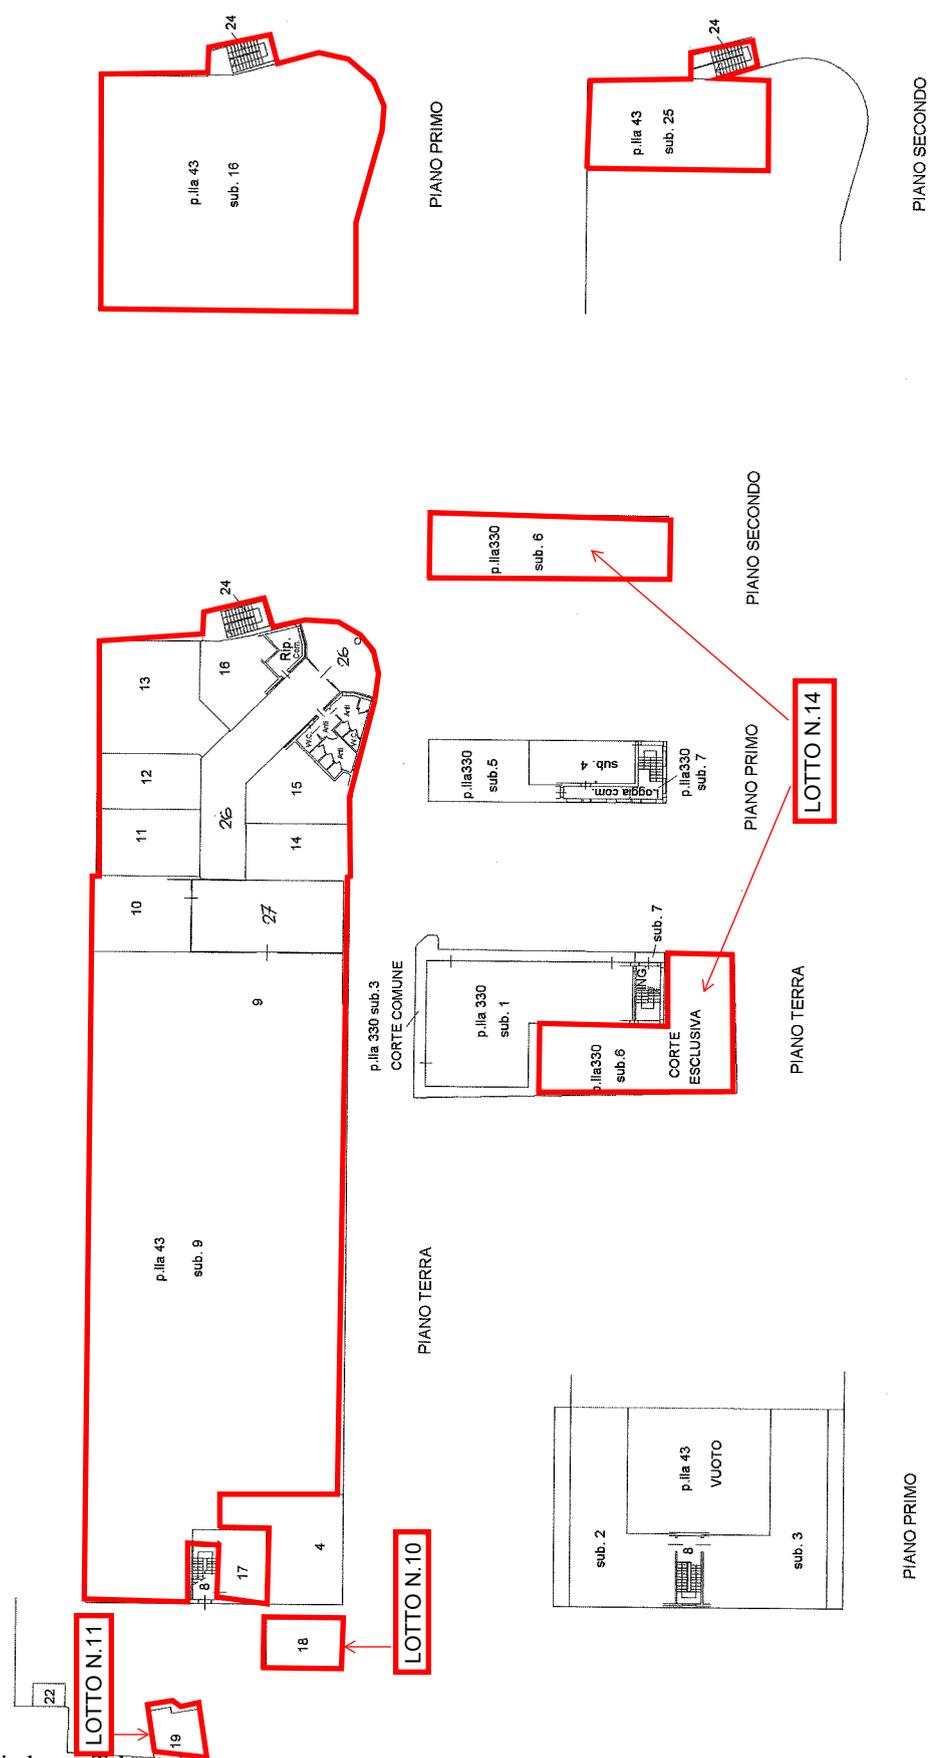

Agenzia delle Entrate  
**CATASTO FABBRICATI**  
Ufficio provinciale di Forlì

<b>ELABORATO PLANIMETRICO</b>	Compilato da: Casali Luca	Iscritto all'albo: Ingegneri	Prov. Forlì'	N. 1411A
Comune di Cesena	Sezione:	Foglio: 200	Particella: 43	del
Dimostrazione grafica dei subalterni		Tipo Mappale n.	del	Scala 1 : 1000

SCHEDA n° 1/2

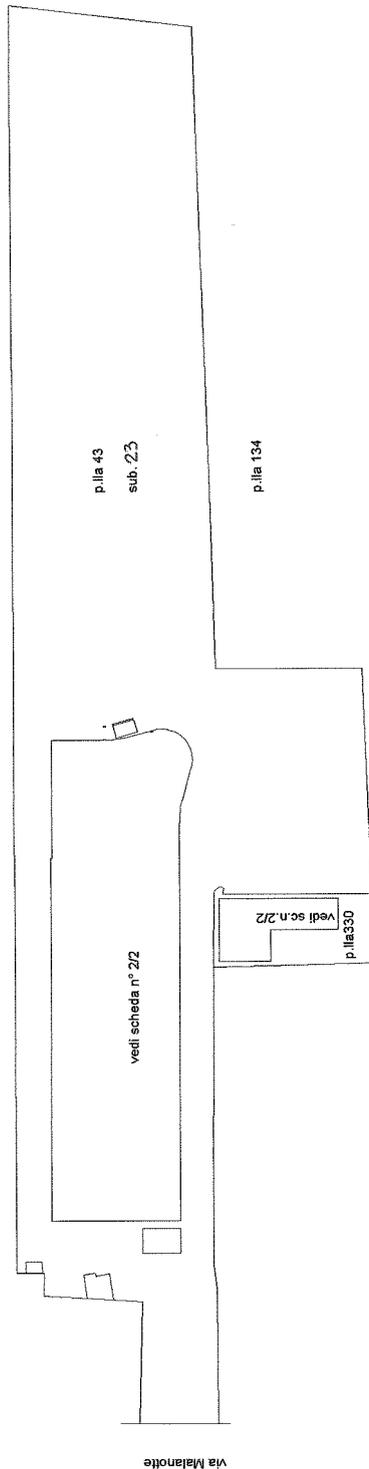

PIANO TERRA

Ultima planimetria in atti

Direzione Provinciale di Forlì  
 Ufficio Provinciale - Territorio  
 Servizi Catastali  
 Comune di: CESENA  
 Elenco Subalterni

**ACCERTAMENTO DELLA PROPRIETA IMMOBILIARE URBANA  
 ELENCO DEI SUBALTERNI ASSEGNATI**

Comune		Sezione	Foglio	Particella		Tipo mappale	del:
CESENA			200	43			
Sub	UBICAZIONE via/piazza	n°civ	Piani	Scala	Int.	DESCRIZIONE	
1						SOPPRESSO	
2	via malanotte	110	1		002	ABITAZIONE	
3	via malanotte	110	1		001	ABITAZIONE	
4	via malanotte	96	T			STUDIO PRIVATO	
5						SOPPRESSO	
6						SOPPRESSO	
7						SOPPRESSO	
8	via malanotte		T-1			BCNC ALLA P. LLA 43 SUB. 2-3 (INGRESSO E VANO SCALA)	
9	via malanotte	100	T		003	SUPERMARKET	
10	via malanotte	100	T		004	NEGOZIO	
11	via malanotte	100	T		005	UFFICIO	
12	via malanotte	100	T		006	NEGOZIO	
13	via malanotte	104	T			NEGOZIO	
14	via malanotte	100	T		002	NEGOZIO	
15	via malanotte	100	T		001	NEGOZIO	
16	via malanotte	102	T-1			PALESTRA	
17	via malanotte		T			AUTORIMESSA	
18	via malanotte		T			AREA URBANA DI MQ. 37	
19	via malanotte		T			AREA URBANA DI MQ. 25	
20						SOPPRESSO	
21	via malanotte		T			SOPPRESSO	
22	via malanotte		T			BCNC ALLA P. LLA 43 SUB. 2-3-4-9-10-11-12-13-14-15-16-17-18-19 E P. LLA 330 SUB. 1-4-5-6 (VANO CONTATORI)	
23	via malanotte		T			BCNC ALLA P. LLA 43 SUB. 2-3-4-9-10-11-12-13-14-15-16-17-18-19-25-27 E P. LLA 330 SUB. 1-4-5-6 (CORTE)	
24	via malanotte		T-1 2			<del>BCNC ALLA P. LLA 43 SUB. 2-3-4-16-25 (VANO SCALA)</del>	
25	via malanotte	102	2			<del>BCC ALLA P. LLA 43 SUB. 2-3-4-16 (AMBULATORIO FISIOTERAPICO)</del> <span style="border: 1px solid red; padding: 2px;">Ufficio</span>	
26	via malanotte	SNC	T			BCNC ALLA P. LLA 43 SUB. 9-10-11-12-13-14-15-16 (ANDRONE DI INGRESSO)	
27	via malanotte	SNC	T			ANDRONE	
Comune		Sezione	Foglio	Particella		Tipo mappale	del:
CESENA			200	330			
Sub	UBICAZIONE via/piazza	n°civ	Piani	Scala	Int.	DESCRIZIONE	
1	via malanotte	92	T			SOPPRESSO	
2						NEGOZIO (FARMACIA)	
3	via malanotte		T			SOPPRESSO	
4	via malanotte	94	1		001	BCNC ALLA P. LLA 330 SUB. 1-4-5-6 (CORTE)	
5	via malanotte	94	1		002	UFFICIO	
6	via malanotte		T-2			STUDIO DENTISTICO	
7	via malanotte		T-1			LASTRICO SOLARE DI MQ. 146 CON CORTE ESCLUSIVA	
						BCNC ALLA P. LLA 330 SUB. 4-5-6 (CORTE, INGRESSO, VANO SCALA, LOGGIA)	

Unità immobiliari n. 35

Tributi erariali: 0,00

Visura telematica



