

**Agenzia del Territorio
CATASTO FABBRICATI
Ufficio Provinciale di
Teramo**

Dichiarazione protocollo n. TE0211758 del 16/09/2011

Planimetria di u.i.u. in Comune di Teramo

Via Vincenzo Pilotti

civ.

Identificativi Catastali:

Sezione:

Foglio: 57

Particella: 894

Subalterno: 63

Compilata da:


Iscritto all'albo:
Geometri

Prov. Teramo

N. 1462

Scheda n. 1

Scala 1:200

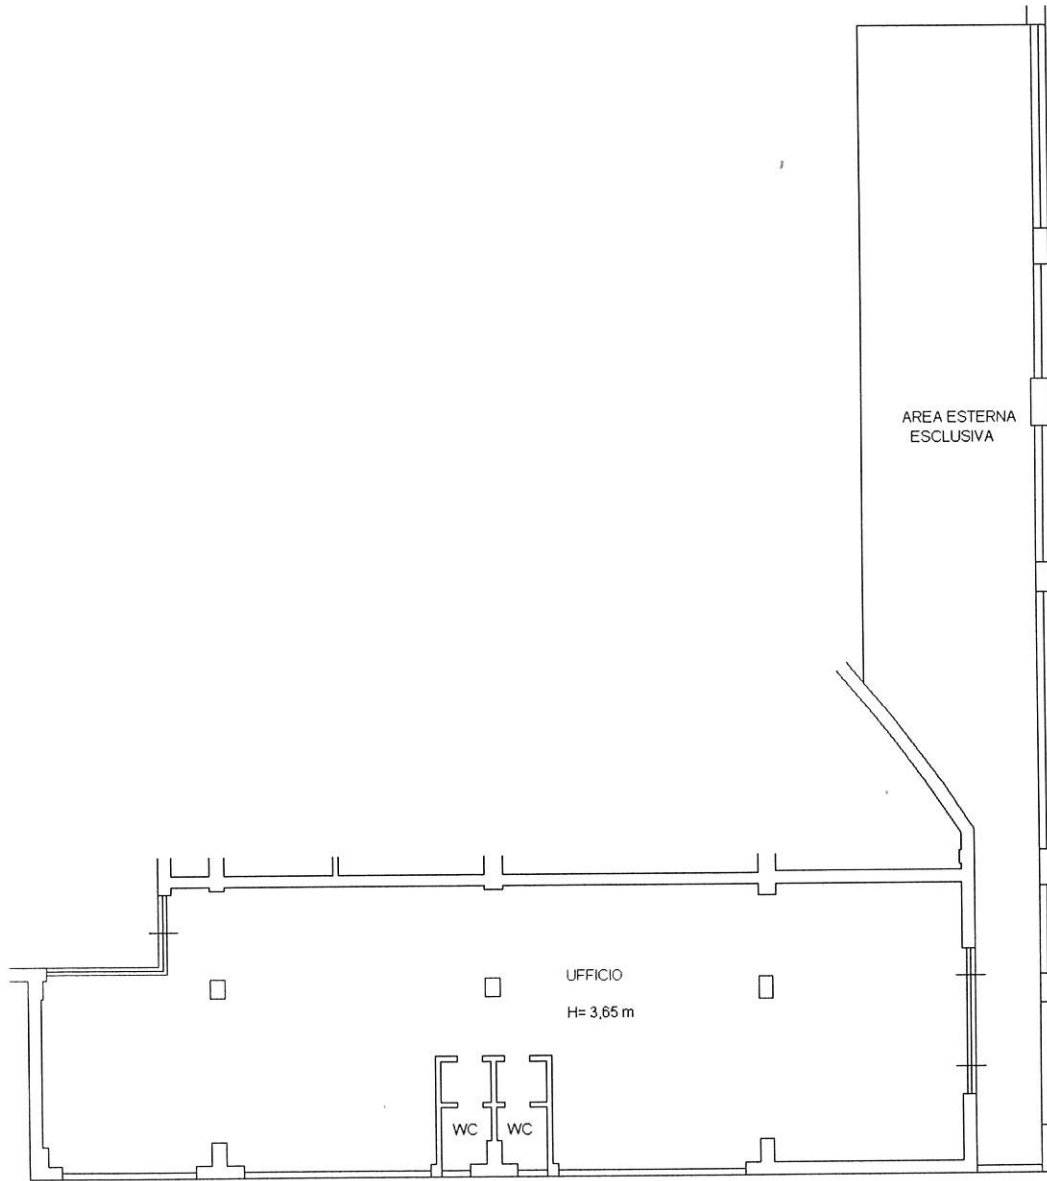

PIANO PRIMO



Catasto dei Fabbricati - Situazione al 22/03/2023 - Comune di TERAMO(L103) - < Foglio 57 - Particella 894 - Subalterno 63 >
VIA VINCENZO PILOTTI Piano 1

Ultima planimetria in atti