

Conto 1

Comune: MORNICO AL SERIO


Foglio: 902

Scala originale: 1:2000

Dimensione cornice: 534.000 x 378.000 metri

19-Mag-2021 11:20:58

Prot. n. 1140487/2021

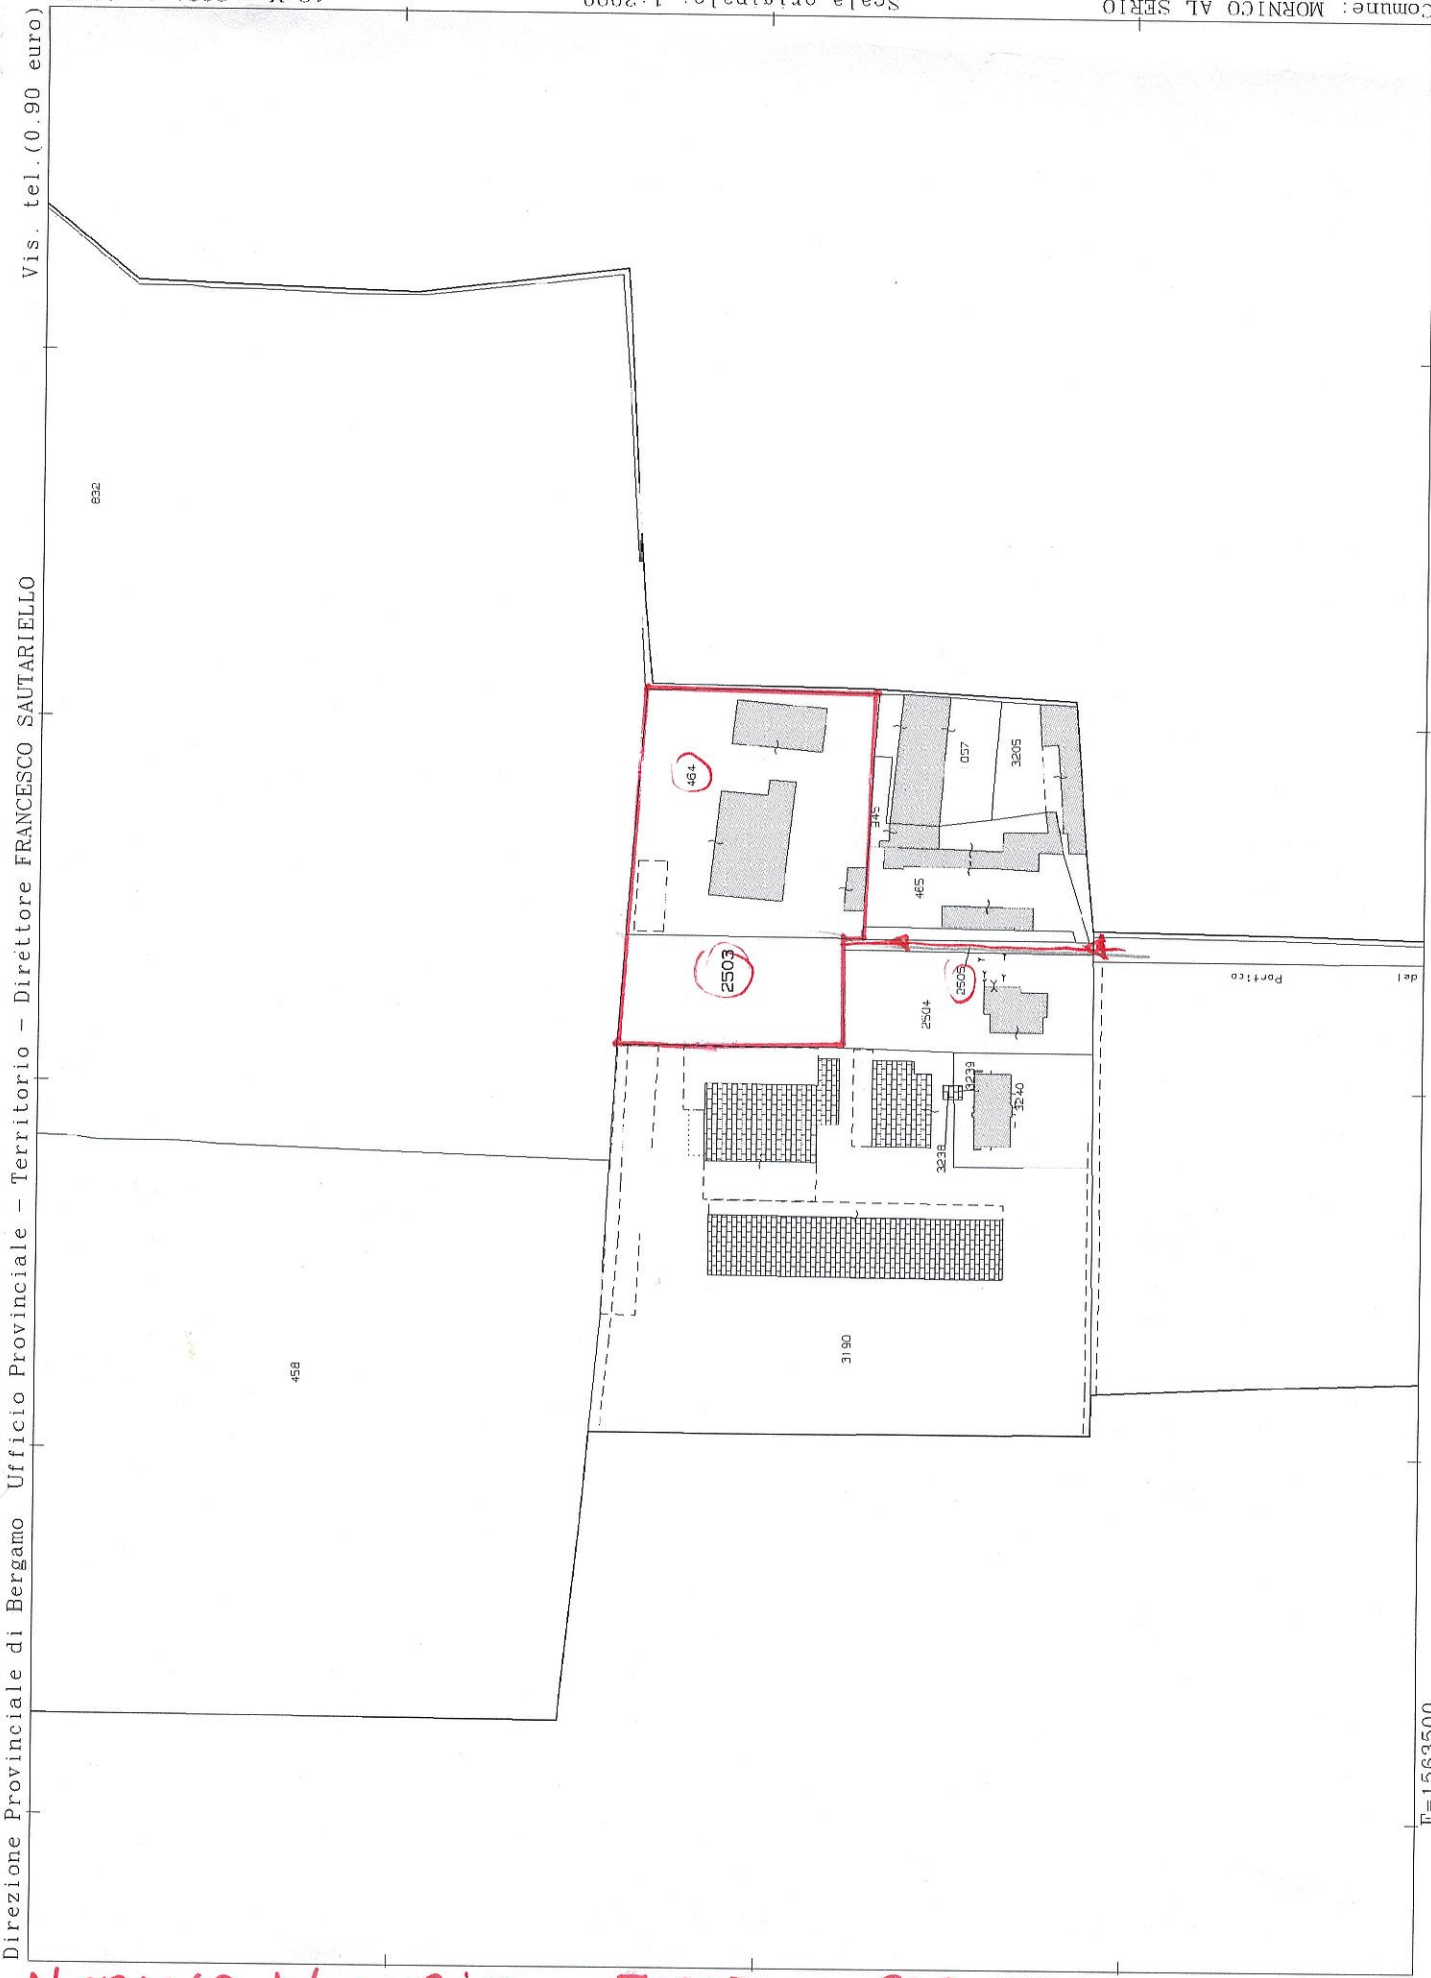

Direzione Provinciale di Bergamo Ufficio Provinciale - Territorio - Direttore FRANCESCO SAUTARIELLO

Vis. tel. (0.90 euro)

I Particella: 2503

E=1563500

MORNICO AL SERIO

TERRENO
MURARI

PARC. 2503
PARC. 1161

N=5049900

**Agenzia del Territorio
CATASTO FABBRICATI
Ufficio Provinciale di
Bergamo**

Dichiarazione protocollo n. BG0233780 del 27/10/2006

Planimetria di u.i.u. in Comune di Mornico Al Serio

Cascina Portico

civ. 1

Identificativi Catastali:

Sezione

Foglio 2

Particella 464

Subalterno:

Compilata da:
Cerea Giampietro


Iscritto all'albo:
Architetti

Prov. Bergamo

N. 1127

Scheda n. 1

Scala 1:500

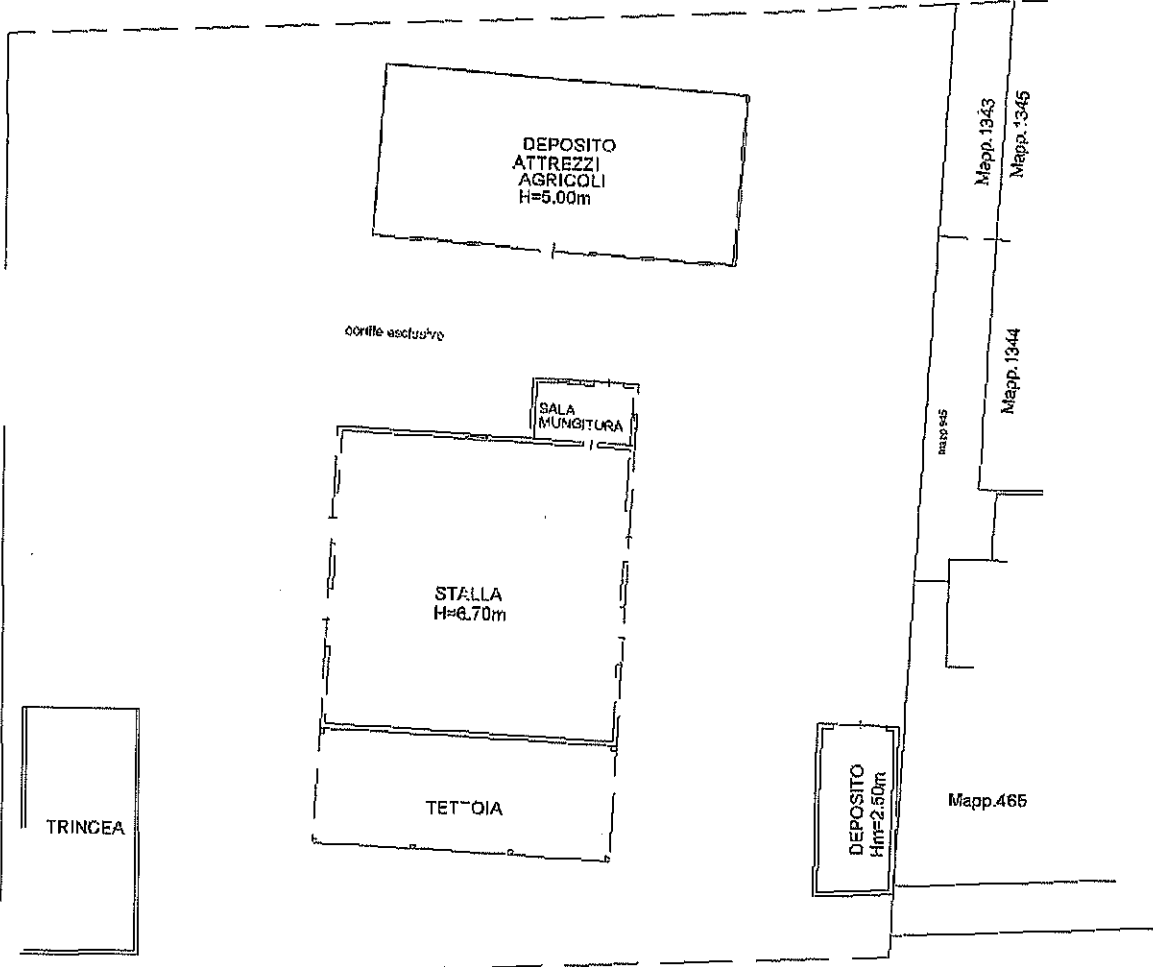

PIANO TERRA

Mapp.1255

Ultima planimetria in atti

lotto 4

Google Maps

