

**Agenzia del Territorio
CATASTO FABBRICATI
Ufficio Provinciale di
Roma**

Dichiarazione protocollo n. RM0837174 del 19/06/2009

Planimetria di u.i.u. in Comune di Anzio

Viale Delle Fresie

civ. SNC

Identificativi Catastali:

Sezione:

Foglio: 42

Particella: 632

Subalterno: 11

Compilata da:

Torlai Riccardo

Iscritto all'albo:

Geometri


Prov. Roma

N. 9622

Scheda n. 1

Scala 1:200

PIANO PRIMO
ABITAZIONE
INT N.2
h. cm. 270

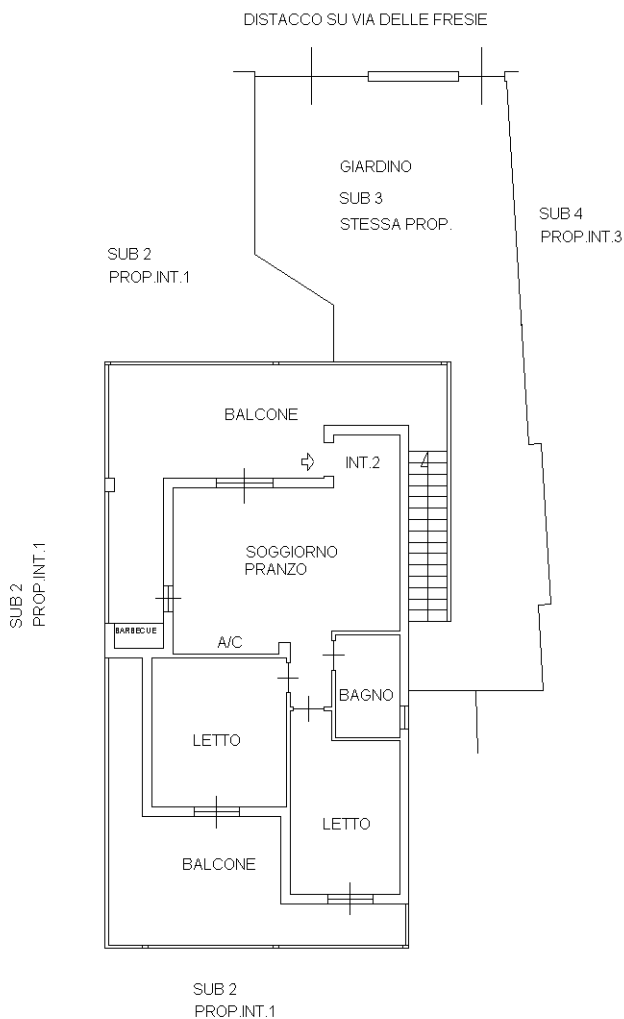

Catasto dei Fabbricati - Situazione al 22/12/2020 - Comune di ANZIO (A323) - < Foglio: 42 - Particella: 632 - Subalterno: 11 >
VIA DELLE FRESE SNC piano: 1 interno: 2;

Ultima planimetria in atti