

**Agenzia del Territorio
CATASTO FABBRICATI
Ufficio Provinciale di
Chieti**

Dichiarazione protocollo n. CH0274780 del 09/07/2007

Planimetria di u.i.u. in Comune di Ortona

Contrada San Martino

civ.

Identificativi Catastali:

Sezione:

Foglio: 47

Particella: 371

Subalterno: 1

Compilata da:
Iezzi Nicola

Iscritto all'albo:
Architetti


Prov. Chieti

N. 525


Scheda n. 1

Scala 1:200

Piano terra
h=2.95

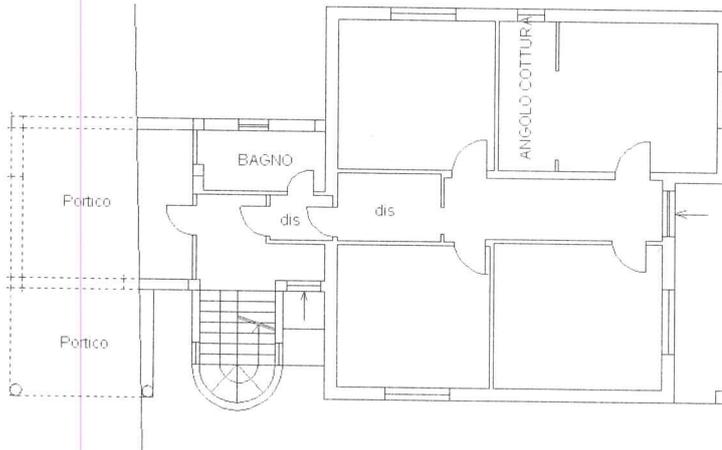

Piano primo

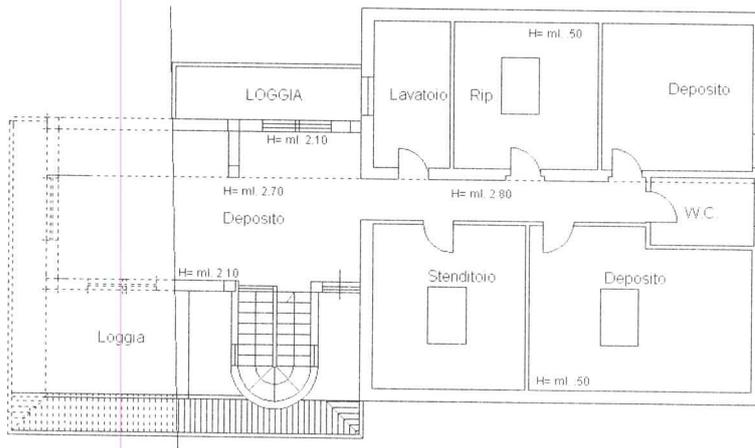

Catasto dei Fabbricati - Situazione al 30/05/2022 - Comune di ORTONA (G141) - s. Foglio 47 Particella 371 Subalterno 1 -
CONTRADA SAN MARTINO Piano T-1

**Agenzia del Territorio
CATASTO FABBRICATI
Ufficio Provinciale di
Chieti**

Dichiarazione protocollo n. CH0274780 del 09/07/2007

Planimetria di u.i.u. in Comune di Ortona

Contrada San Martino

civ.

Identificativi Catastali:

Sezione:

Foglio: 47

Particella: 371

Subalterno: 1

Compilata da:

Iezzi Nicola

Iscritto all'albo:

Architetti


Prov. Chieti

N. 525

Scheda n. 2

Scala 1:500

Piano terra

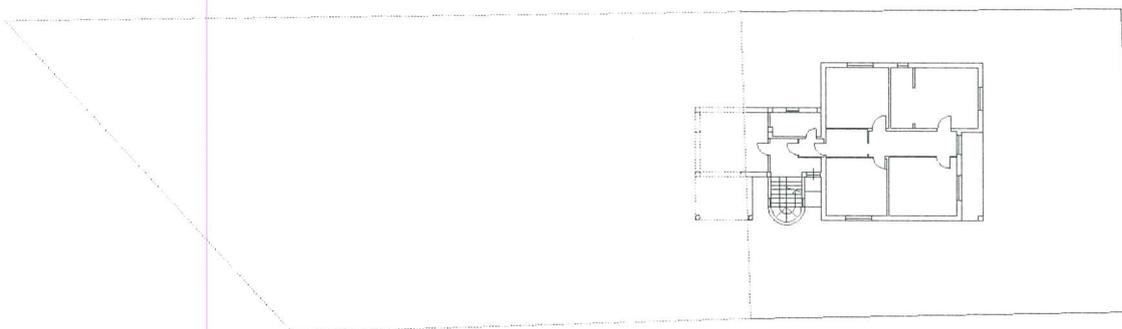

Catasto dei Fabbricati - Simazione al 30/05/2022 - Comune di ORTONA (GH1) - < Foglio 47 Particella 371 Subalterno 1 >

CONTRADA SAN MARTINO Piano T-1