


p.lla 5018  
(altrui proprietà)

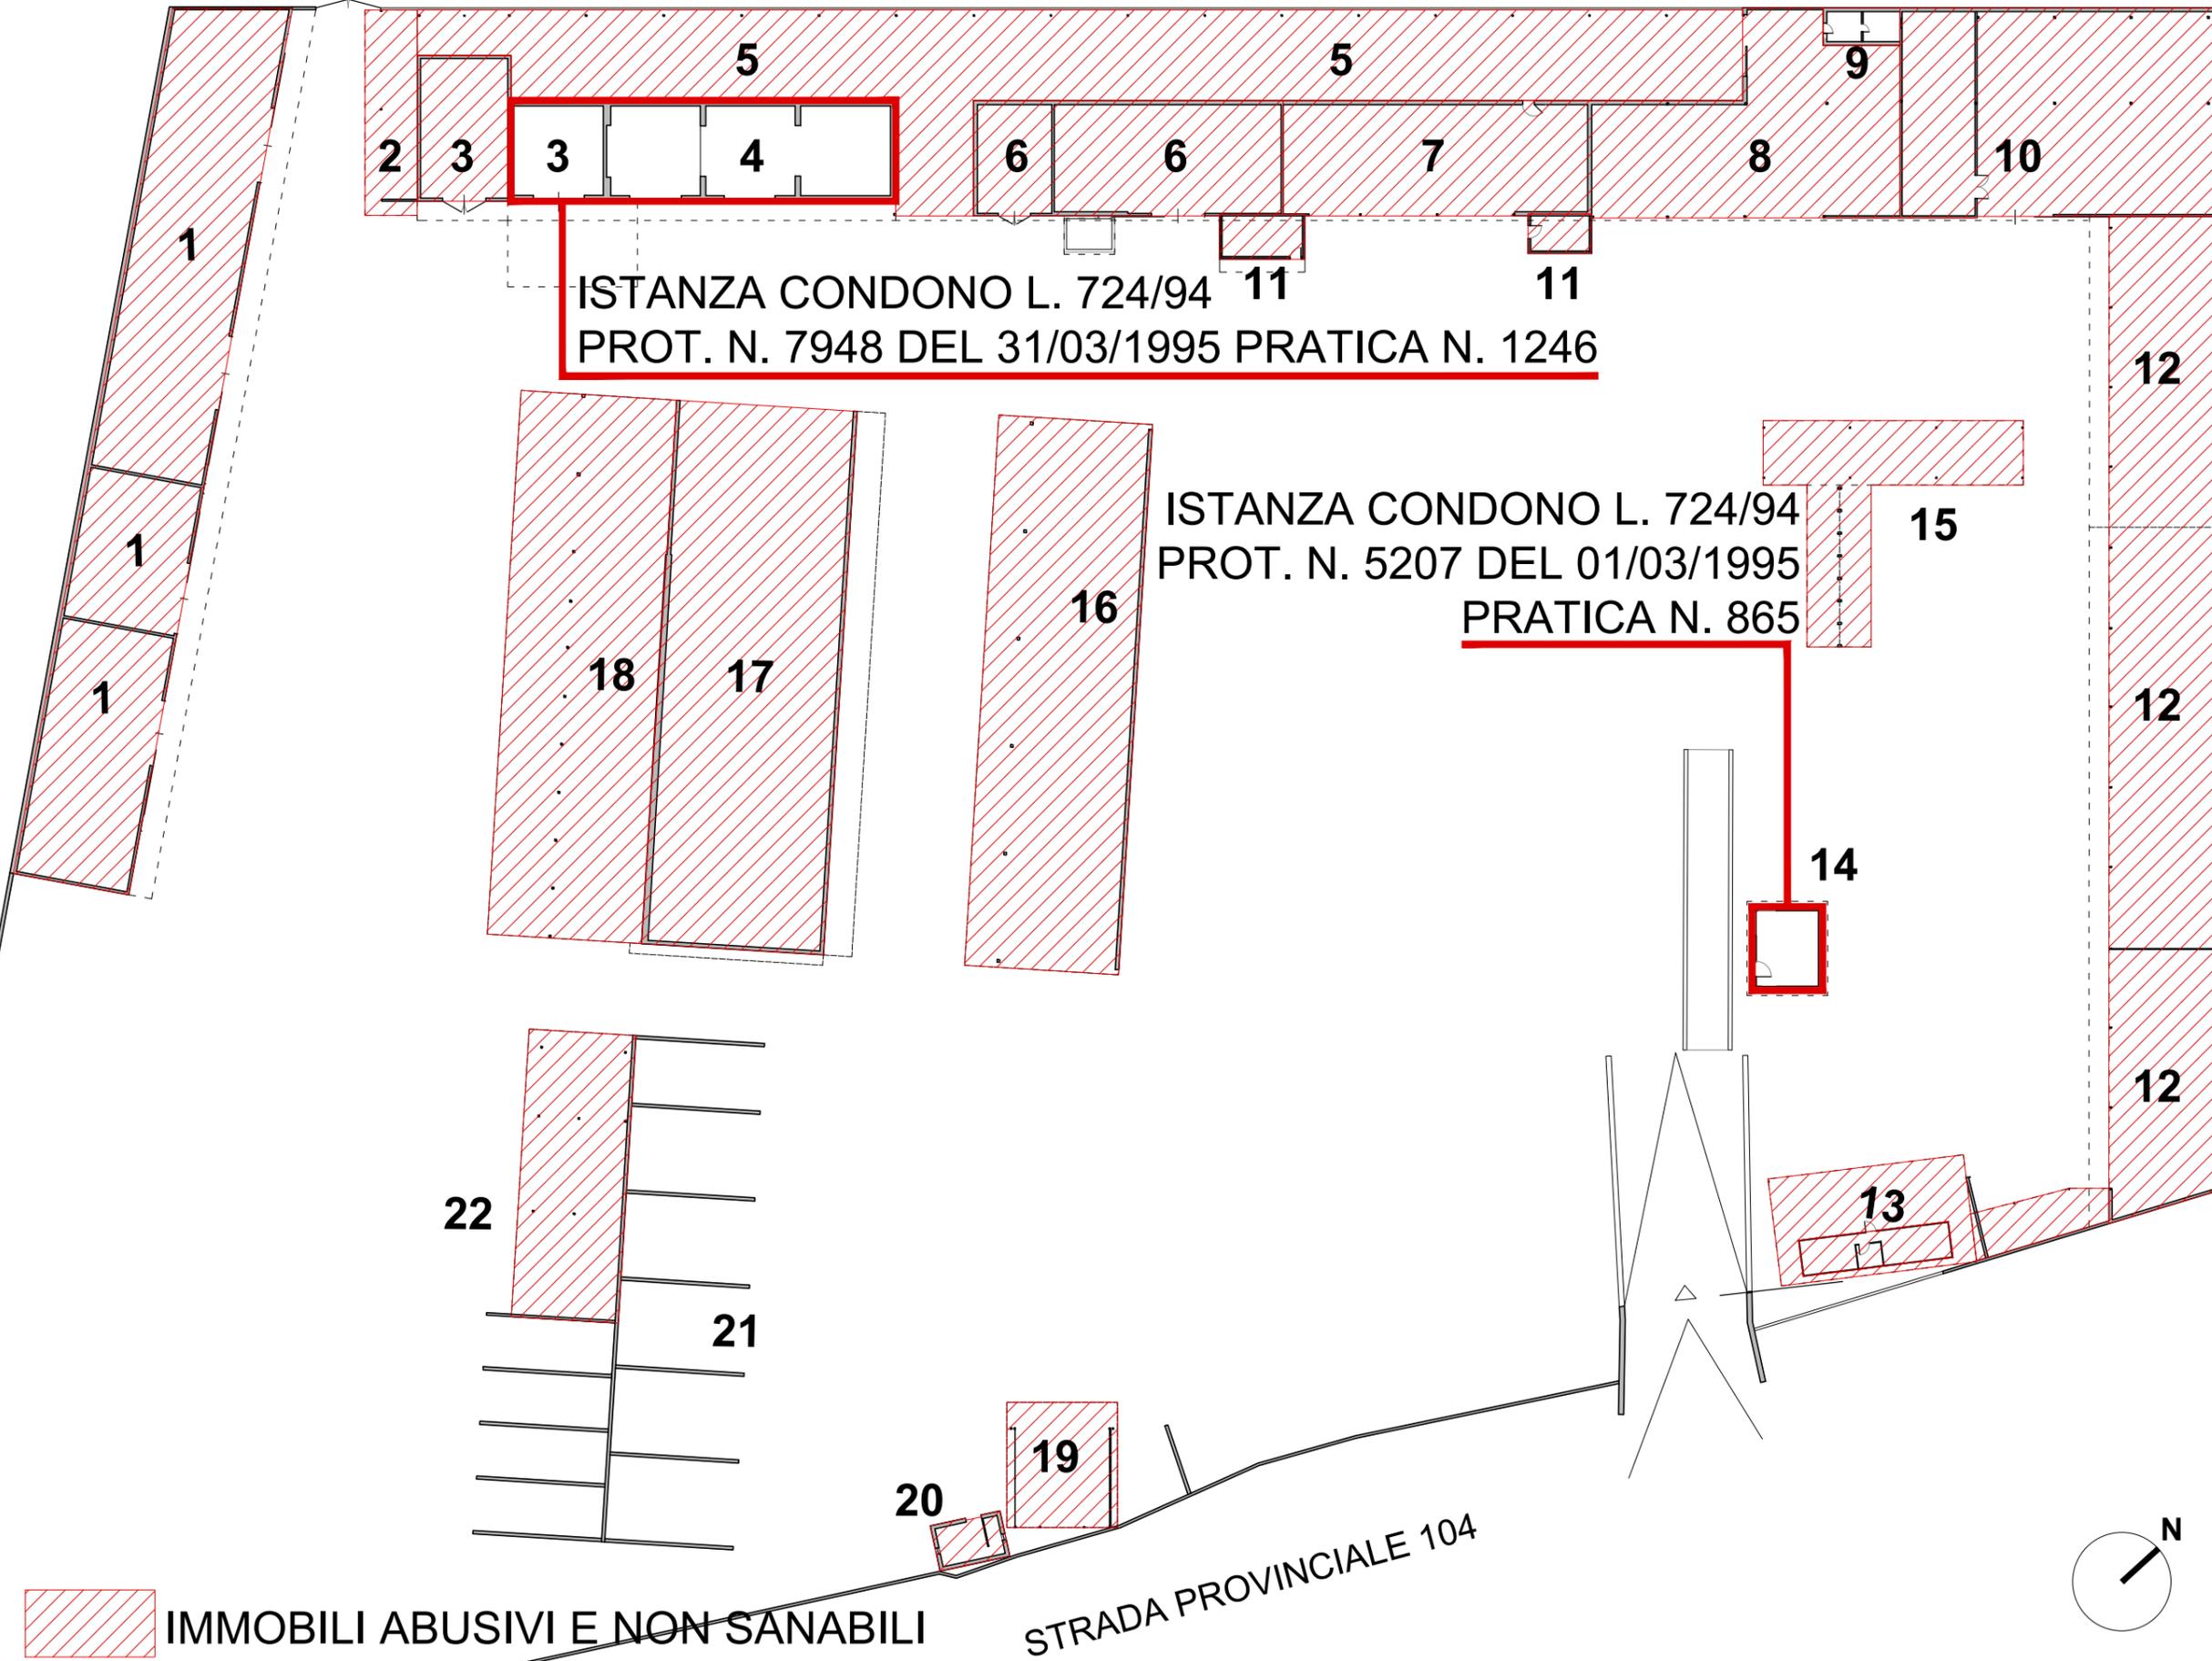

- LEGENDA**
- 1 LOCALI DI DEPOSITO
  - 2 TETTOIA
  - 3 OFFICINA
  - 4 LOCALI DI DEPOSITO
  - 5 TETTOIA
  - 6 LOCALI DI DEPOSITO
  - 7 TETTOIA/DEPOSITO
  - 8 TETTOIA
  - 9 SERVIZI IGIENICI
  - 10 LOCALI DI DEPOSITO
  - 11 UFFICI
  - 12 TETTOIA
  - 13 LOCALI DI SERVIZIO
  - 14 LOCALE GUARDIANIA
  - 15 TETTOIA
  - 16 TETTOIA
  - 17 LOCALE DEPOSITO
  - 18 TETTOIA
  - 19 TETTOIA LAVAG. AUT.
  - 20 LOCALI DI SERVIZIO
  - 21 AREA STOCC. MAT.
  - 22 TETTOIA