



MINISTERO DELLE FINANZE

DIREZIONE GENERALE DEL CATASTO E DEI SERVIZI TECNICI ERARIALI

Lire 100


# NUOVO CATASTO EDILIZIO URBANO

(R. DECRETO-LEGGE 13 APRILE 1939, N. 652)

Immobile situato nel Comune di Ercolano Via Alessandro Rossi n. 74

Denuncia presentata all'Ufficio Tecnico Erariale di Napoli

m 0,39 x 0,32  
105:1

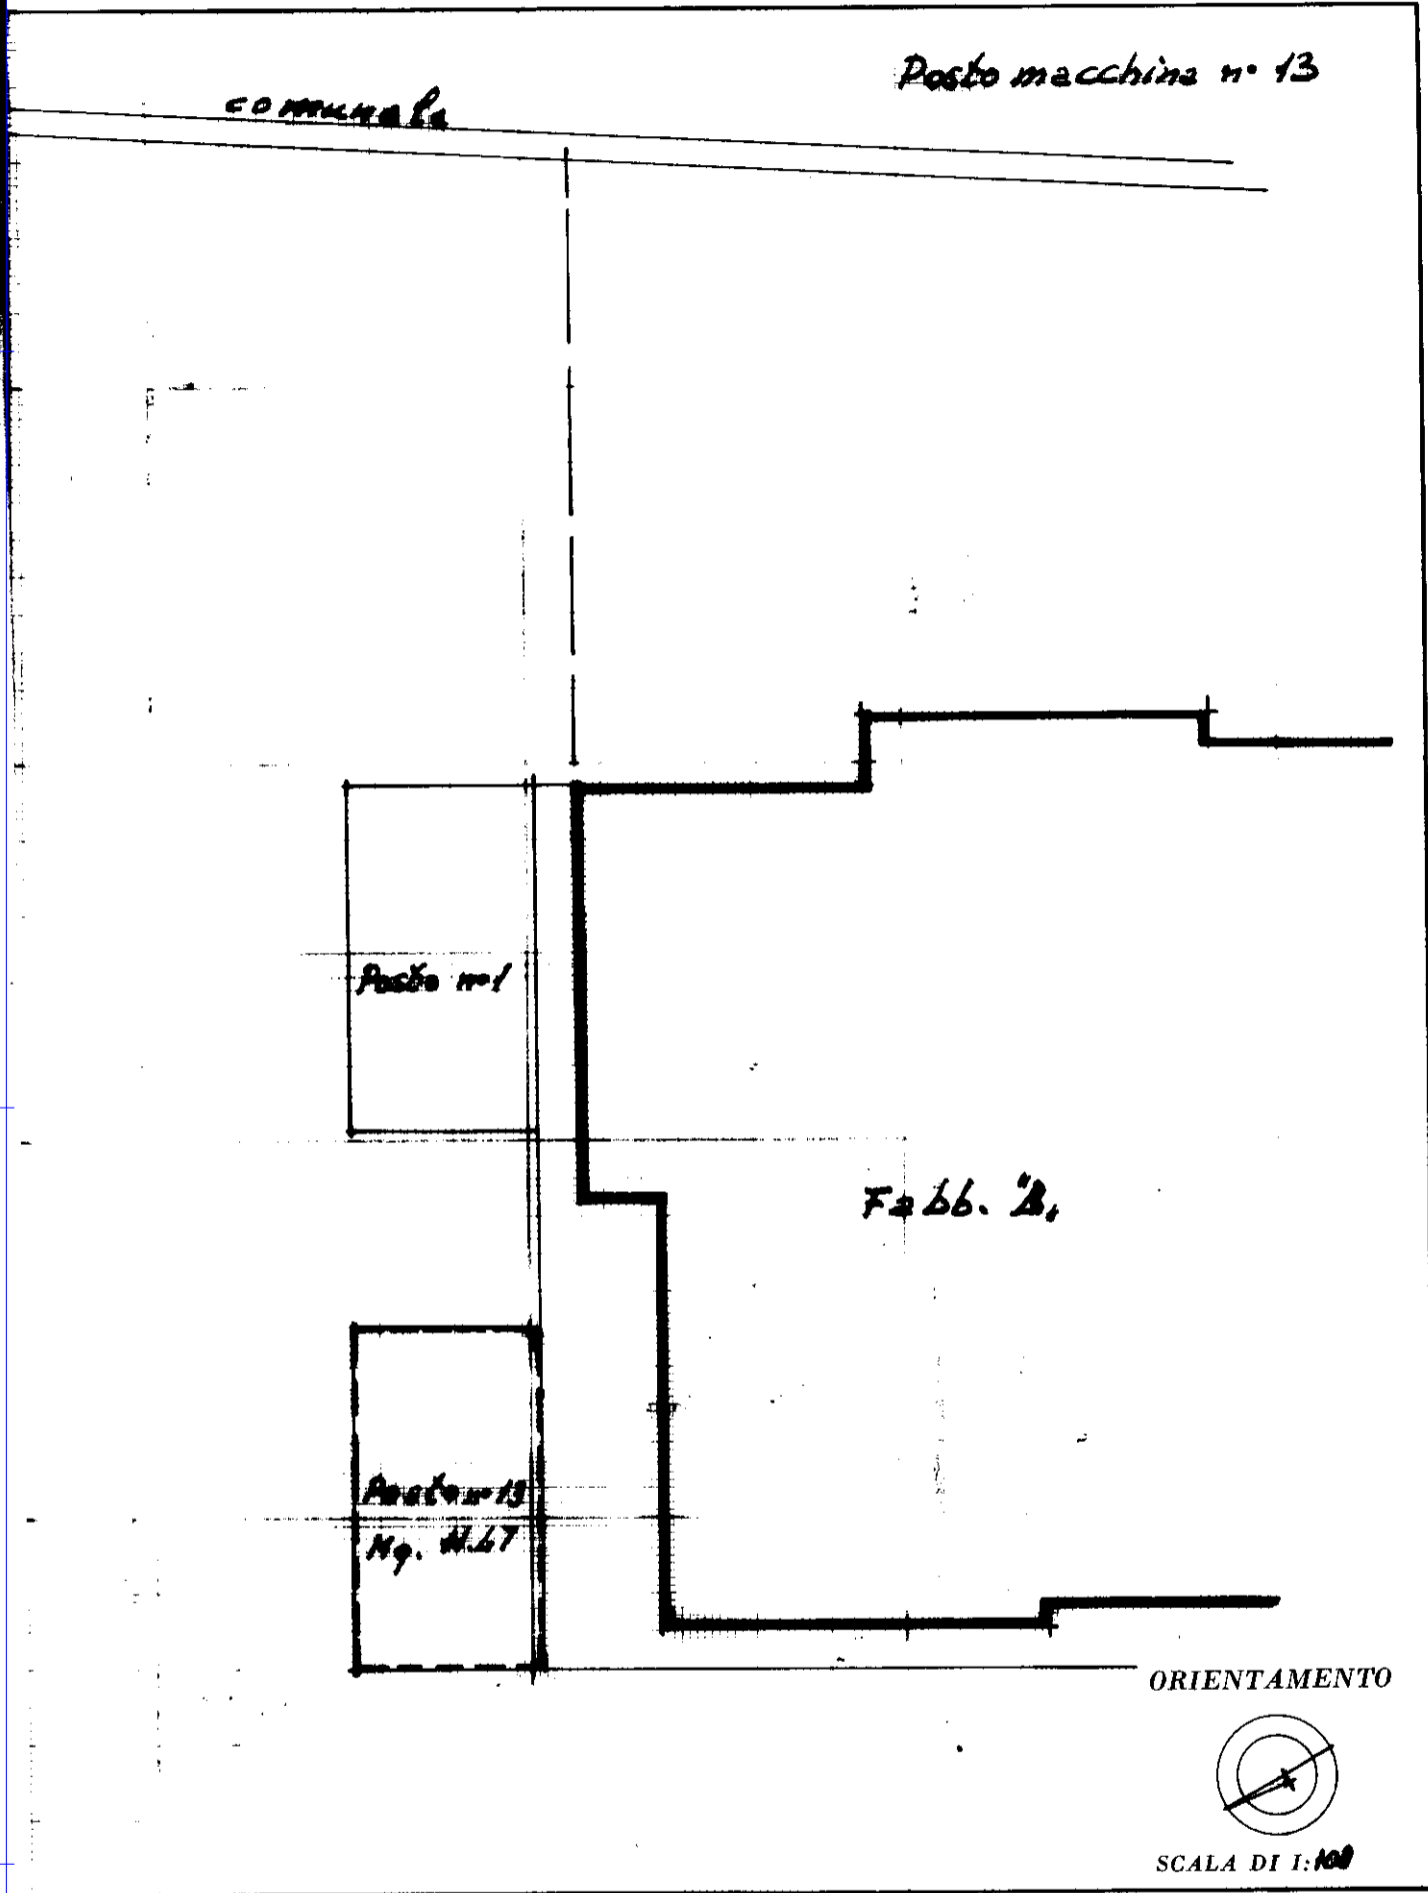

RISERVATO PER LE ANNOTAZIONI D'UFFICIO

Compilata dal

F18  
1148

26 NOV. 1979  
1953

