


**ESTRATTO DI MAPPA**  
**Montesilvano (PE)**  
**Fg. 5 P.IIa 898**

Direzione Provinciale di Pescara Ufficio Provinciale - Territorio - Direttore AUGUSTO CAIMANO



**TRIBUNALE DI TRENTO**  
I.C. n° 1/2022

**COMUNE DI MONTESILVANO (PE)**

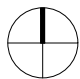Orientamento  
Nord  


Il Tecnico  
(Cav. Geom. Osvaldo Reginelli)  
  
*Osvaldo Reginelli*

MODULARIO  
F. Catasto - 431





MINISTERO DELLE FINANZE  
DIPARTIMENTO DEL TERRITORIO

Mod. EP/1 CEU

Ufficio Tecnico Erariale di **PESCARA**

**ELABORATO PLANIMETRICO**

Pag. n. **1** di **4**

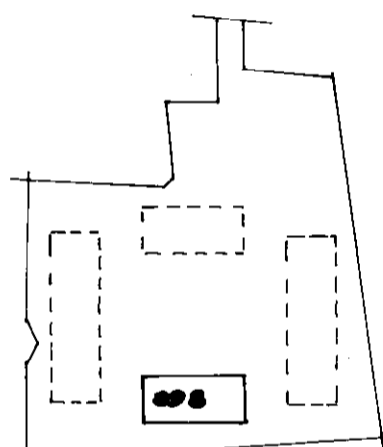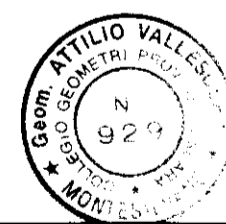Ubicazione e riferimenti catastali dell'immobile		
Comune <b>MONTESILVANO</b>	C.T. Sez. Fgl. <b>5</b> Mapp. <b>898</b>	
Via/piazza <b>VIA LO</b> n.	C.E.U. Sez. Fgl. <b>5</b> Mapp. <b>898</b>	
ESTRATTO DI MAPPA	scala 1: <b>2000</b>	Tipo mappale n. <b>1013</b> del <b>19/04/99</b>
		
		
<b>Riservato all'Ufficio Tecnico Erariale</b>	L'operatore	IL TECNICO
Protocollo <b>B 658/99</b>	<i>[Signature]</i>	<i>[Signature]</i>
Sostituisce il presente mod. EP/1 prot.		data
Annulato e sostituito dal mod. EP/1 prot.		firma e timbro

Roma - Istituto Poligrafico e Zecca dello Stato - P.V.

Ufficio Tecnico Erariale di **PECORA**



**ELABORATO PLANIMETRICO**

Pag. n. **2** di **4**

Comune	Sezione	Foglio	Numero	Tipo mappa n	del
<b>MONTESILVANO</b>		<b>5</b>	<b>898</b>	<b>1013</b>	<b>19/04/99</b>

DIMOSTRAZIONE GRAFICA DEI SUBALTERNI ASSEGNATI

scala 1: **500**

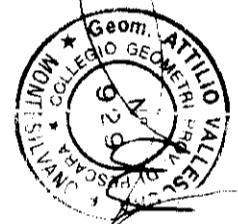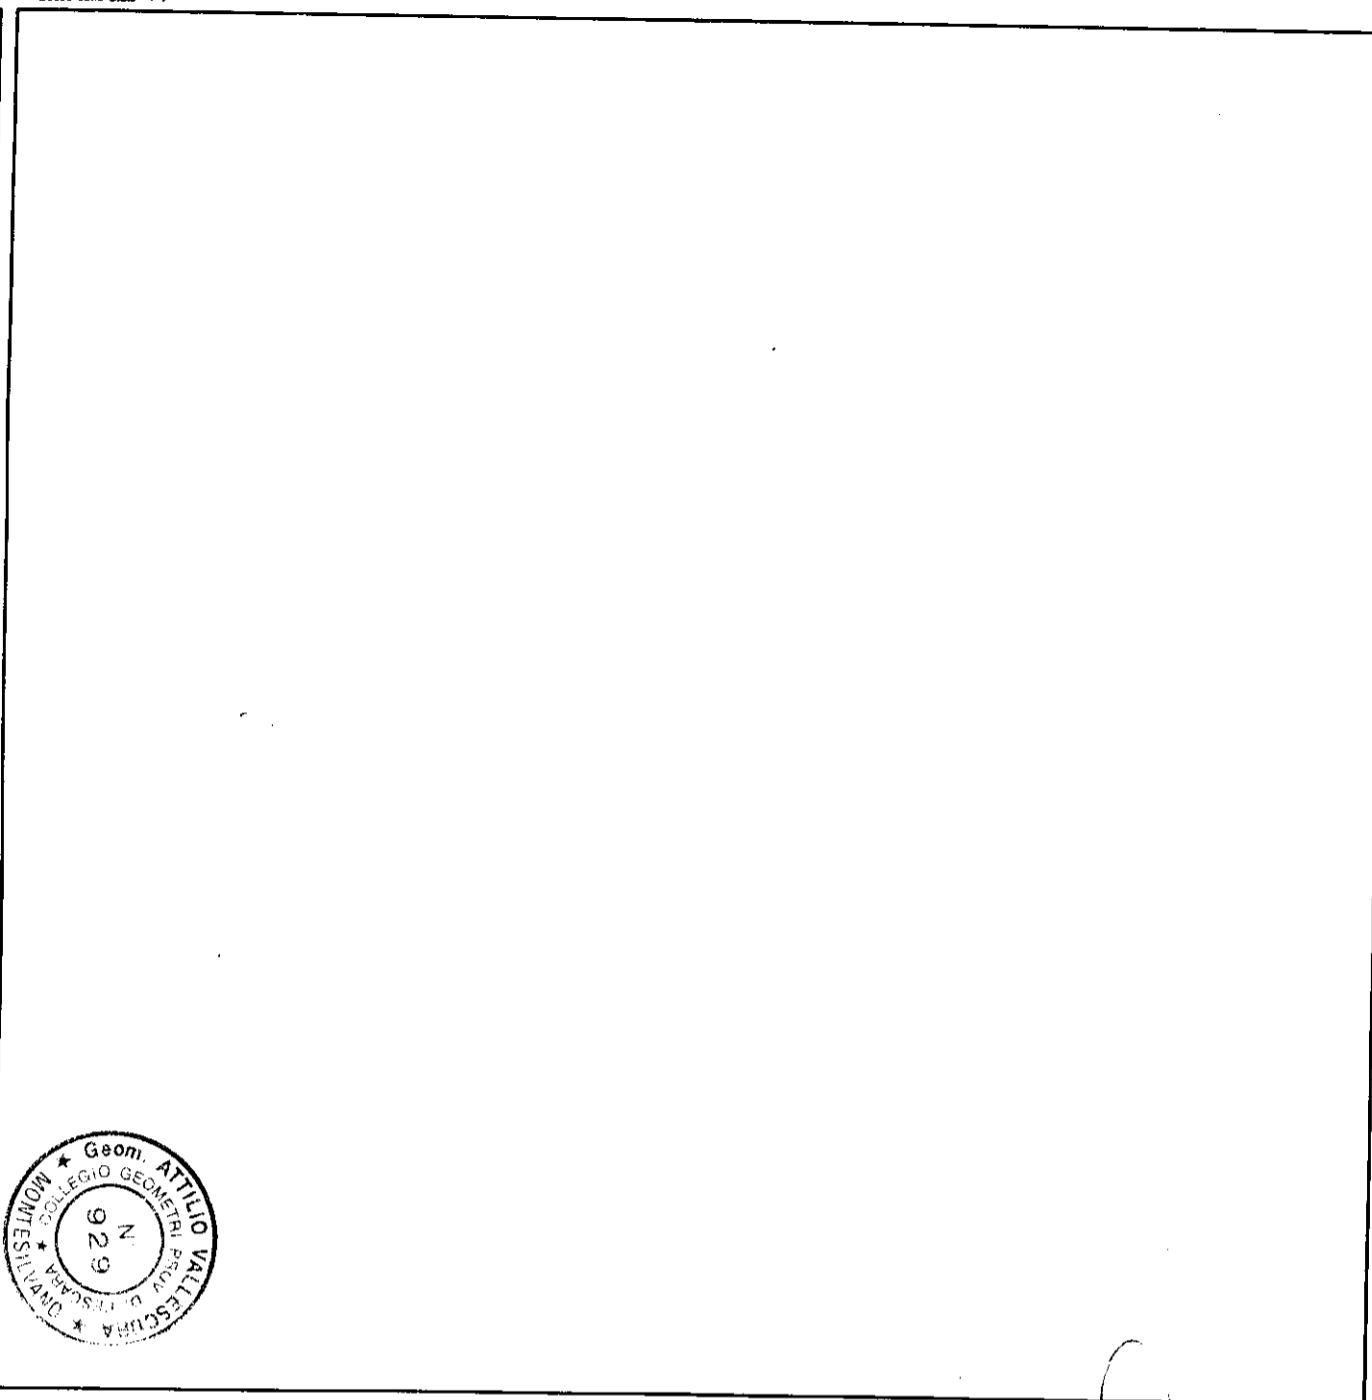

Riservato all'Ufficio Tecnico Erariale

Protocollo **5658/99**

Sostituisce il presente mod. EP/2 prot. **5658/99**

Annulato e sostituito dal mod. EP/2 prot. **5658/99**

L'operatore **L. Biondi**


IL TECNICO **L. Biondi**

13 MAR 1999

firma e timbro

**PIAZZA PIANO TERZA -**

**VIA MILIO -**

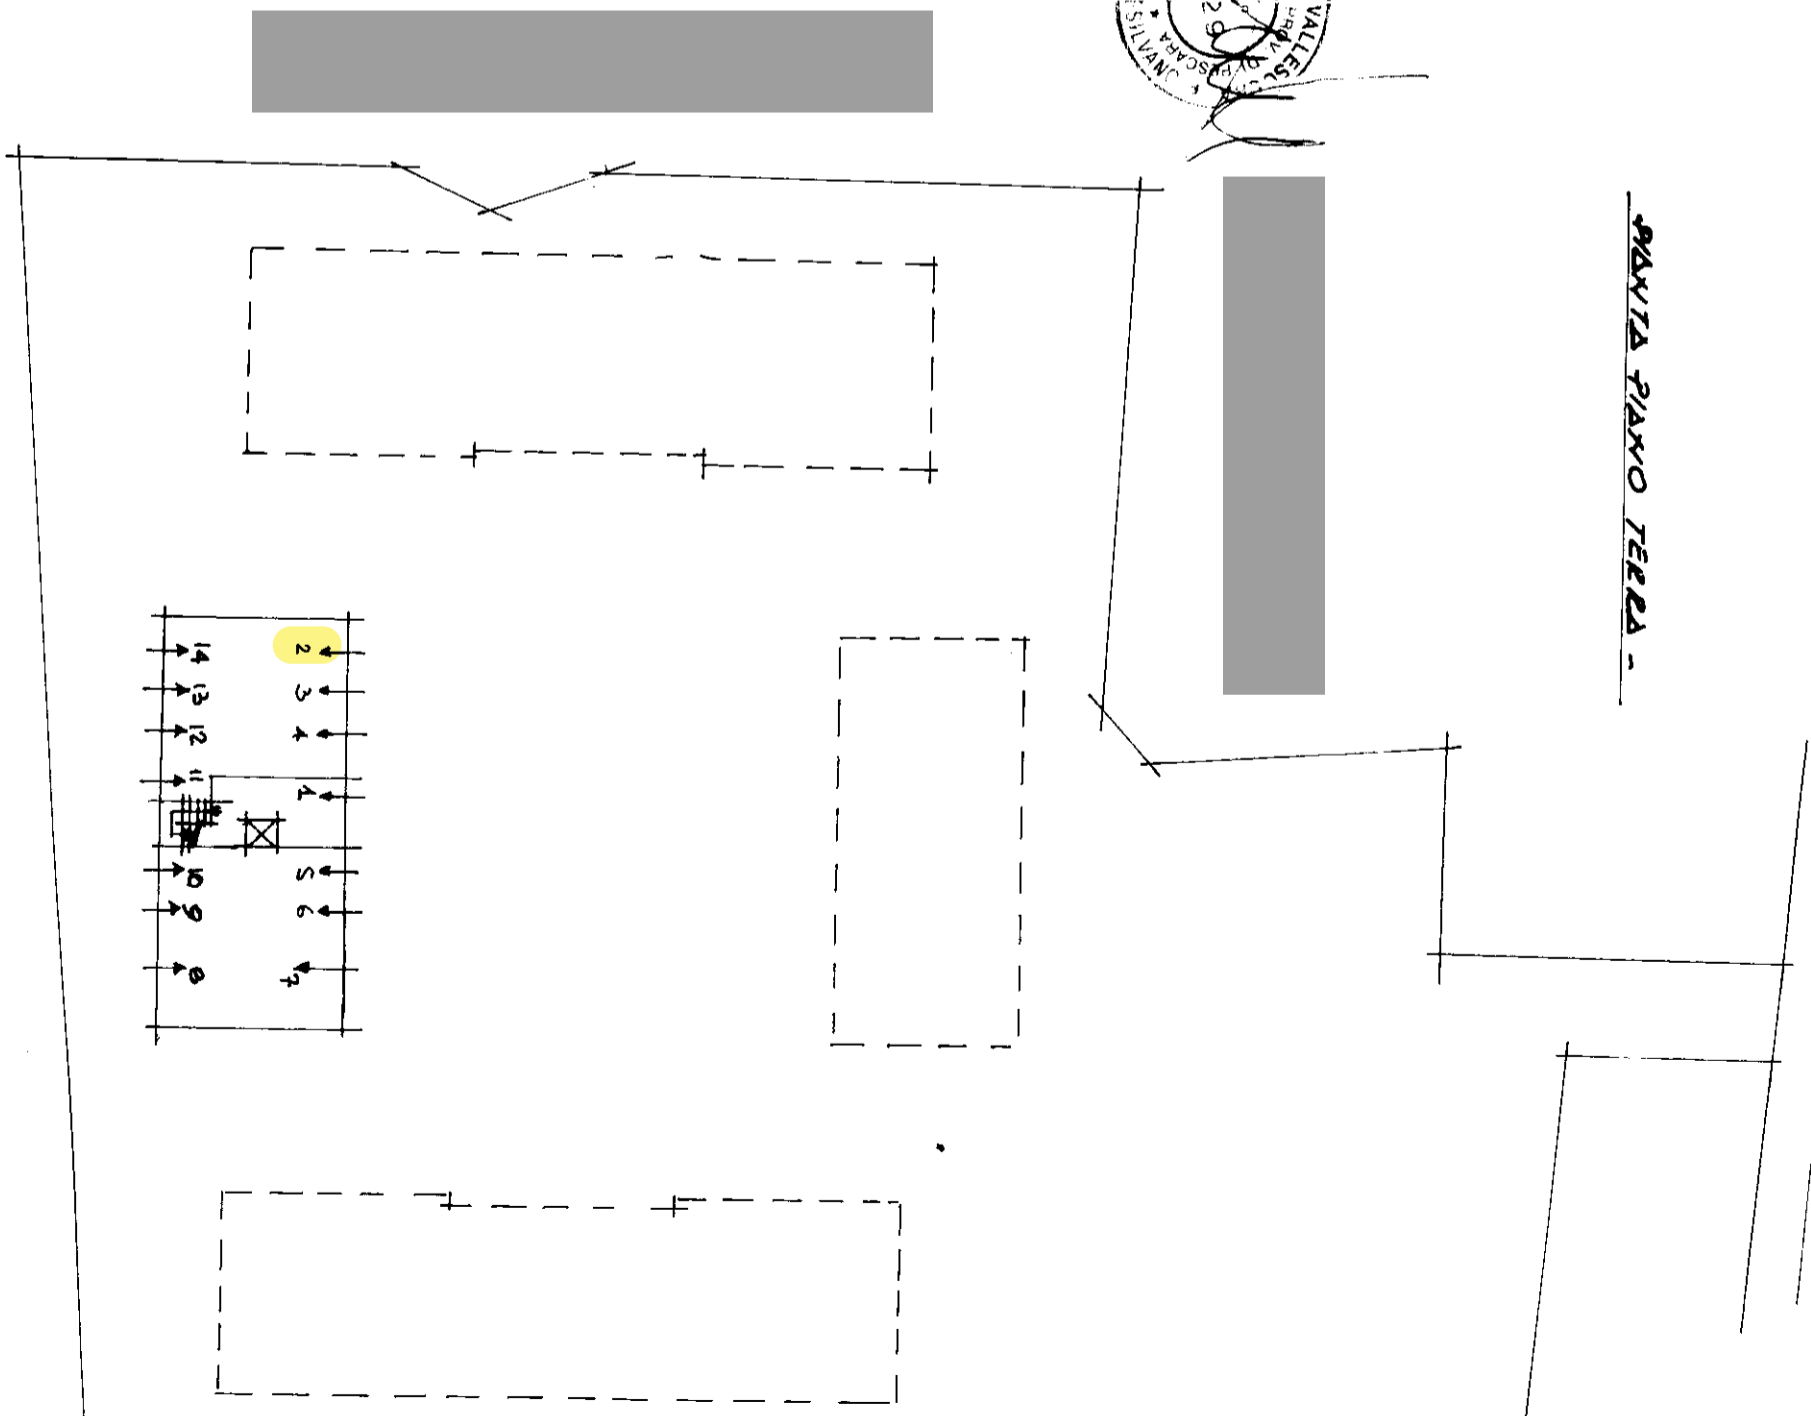

**STESSA DITTA -**