

**Agenzia del Territorio  
CATASTO FABBRICATI**  
Ufficio provinciale di  
Treviso

Dichiarazione protocollo n. TV0206200 del 24/06/2005  
Planimetria di u.i.u. in Comune di Orsago  
Via Partigiani  
civ.

Identificativi Catastali:  
Sezione: 2  
Foglio: 2  
Particella: 2308  
Subalterno: 4




Compilata da:  
Basso Lorenzo  
Iscritto all'albo:  
Geometri  
Prov. Treviso N. 358

Scheda I - I  
Scala 1: 200

Ultima planimetria in atti

Data: 01/10/2023 - n. T33664 - Richiedente: DZNFNC65H13G408C

Totale schede: 1 - Formato di acquisizione: A3(297x420) - Formato stampa richiesto: A4(210x297)

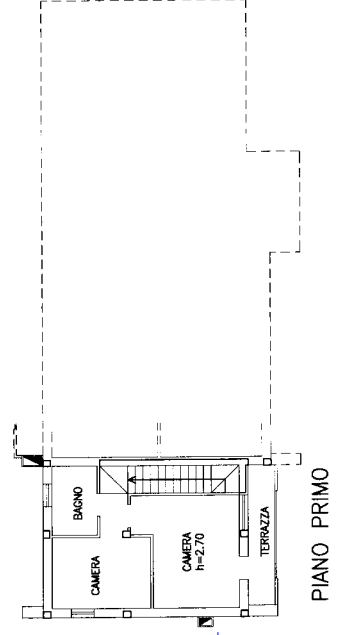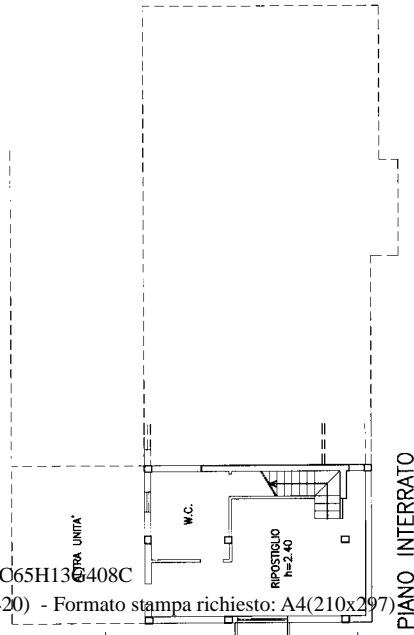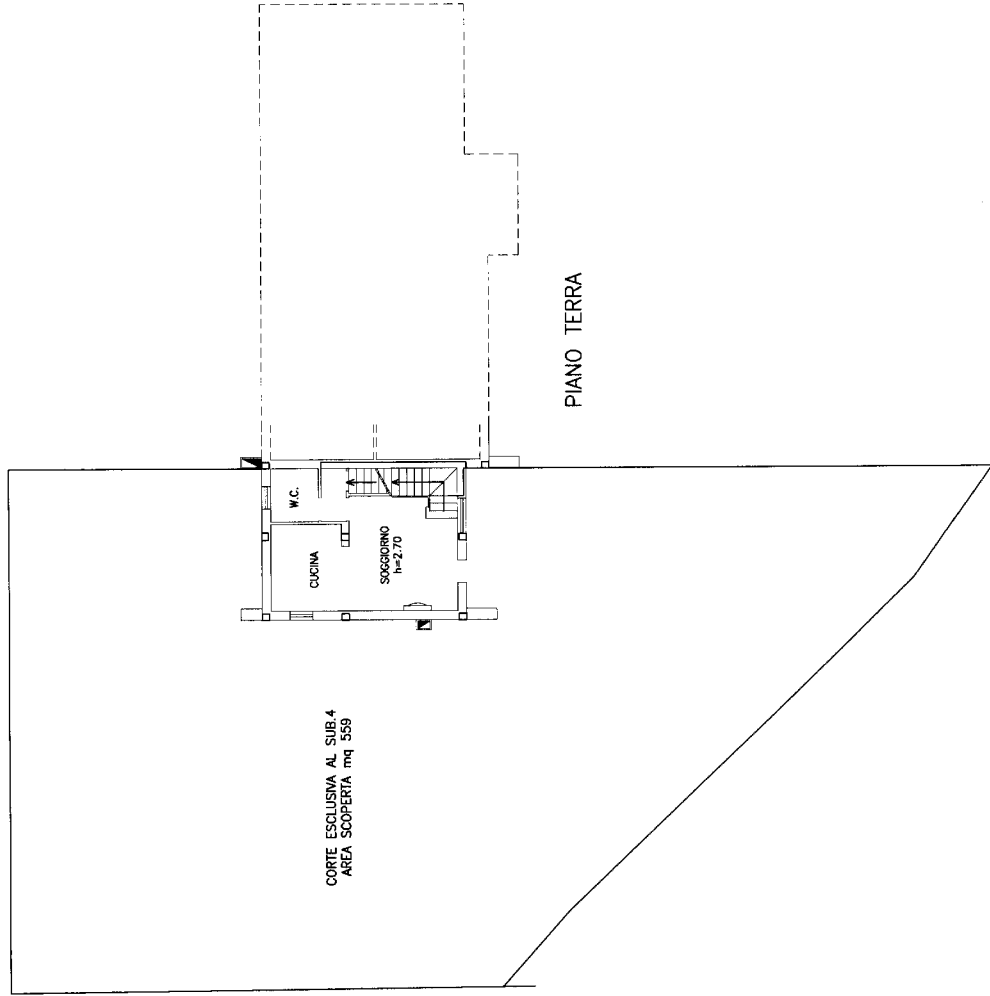

**Agenzia del Territorio  
CATASTO FABBRICATI  
Ufficio Provinciale di  
Treviso**

Dichiarazione protocollo n. TV0206200 del 24/06/2005

Planimetria di u.i.u. in Comune di Orsago

Via Partigiani

civ.

Identificativi Catastali:

Sezione:

Foglio: 2

Particella: 2308

Subalterno: 5

Compilata da:  
Basso Lorenzo


Iscritto all'albo:  
Geometri

Prov. Treviso

N. 358

Scheda n. 1

Scala 1:200

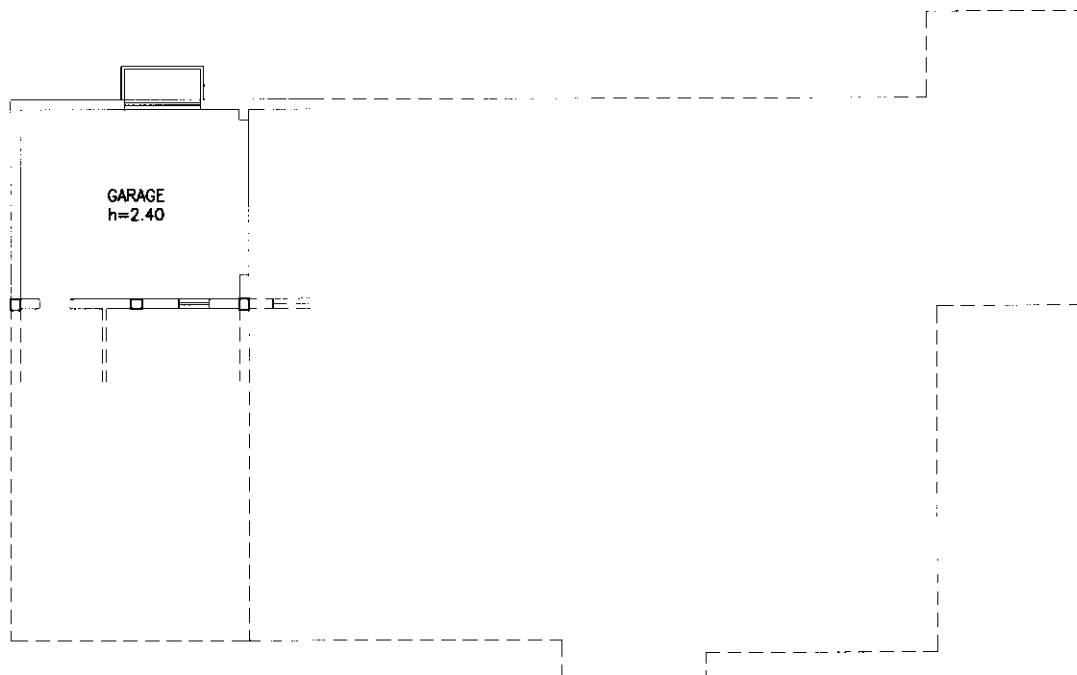

PIANO INTERRATO



Ultima planimetria in atti



## ACCERTAMENTO DELLA PROPRIETÀ IMMOBILIARE URBANA ELENCO DEI SUBALTERNI ASSEGNATI

|        |         |        |            |              |            |
|--------|---------|--------|------------|--------------|------------|
| Comune | Sezione | Foglio | Particella | Tipo mappale | del:       |
| ORSAGO |         | 2      | 790        | 101070       | 30/03/2005 |

| Sub | UBICAZIONE via/piazza | n.civ | Piani | Scala | Int | DESCRIZIONE   |
|-----|-----------------------|-------|-------|-------|-----|---|
|     | via partigiani        |       |       |       |     | SOPPRESSO E SOSTITUITO CON MAPP. N. 2308, PER FUSIONE MAPPALI, DEMOLIZIONE E RICOSTRUZIONE. |

|        |         |        |            |              |            |
|--------|---------|--------|------------|--------------|------------|
| Comune | Sezione | Foglio | Particella | Tipo mappale | del:       |
| ORSAGO |         | 2      | 2308       | 101070       | 30/03/2005 |


| Sub | UBICAZIONE via/piazza | n.civ | Piani    | Scala | Int | DESCRIZIONE  |
|-----|-----------------------|-------|----------|-------|-----|--|
| 1   | via partigiani        |       | T        |       |     | BENE COMUNE NON CENSIBILE AI SUB. 2-3-4-5-6-7-8-9-10-11-12-13, AREA SCOPERTA MQ. 618                       |
| 2   | via partigiani        |       | S1-T     |       |     | BENE COMUNE NON CENSIBILE AI SUB. 1-3-4-5-6-7-8-9-10-11-12-13, RAMPA DI ACCESSO E SPAZI DI MANOVRA MQ. 205 |
| 3   | via partigiani        |       | S1-T - 1 |       |     | BENE COMUNE NON CENSIBILE AI SUB. 6-7-8-9-10-11-12-13 INGRESSO E VANO SCALE MQ. 26                         |
| 4   | via partigiani        |       | S1-T - 1 |       |     | ABITAZIONE   |
| 5   | via partigiani        |       | S1       |       |     | GARAGE   |
| 6   | via partigiani        |       | S1-T     |       |     | ABITAZIONE   |
| 7   | via partigiani        |       | S1       |       |     | GARAGE   |
| 8   | via partigiani        |       | S1-T - 1 |       |     | ABITAZIONE   |
| 9   | via partigiani        |       | S1       |       |     | GARAGE   |
| 10  | via partigiani        |       | S1-T     |       |     | ABITAZIONE   |
| 11  | via partigiani        |       | S1       |       |     | GARAGE   |
| 12  | via partigiani        |       | 1        |       |     | ABITAZIONE   |
| 13  | via partigiani        |       | S1       |       |     | GARAGE   |




| ELABORATO PLANIMETRICO         |        |
|--------------------------------|--------|
| Compilato da:<br>Basso Lorenzo |        |
| Iscritto all'albo:<br>Geometri |        |
| Prov. Treviso                  | N. 358 |

**Agenzia del Territorio  
CATASTO FABBRICATI  
Ufficio Provinciale di  
Treviso**


|                                      |  |
|--------------------------------------|--|
| Comune di Orsago                     | Protocollo n. TV0206200 del 24/06/2005 |
| Sezione: Foglio: 2 Particella: 2308  | Tipo Mappale n. 101070 del 30/03/2005  |
| Dimostrazione grafica dei subalterni | Scala 1 : 500                          |

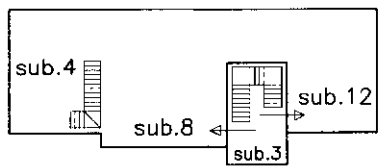


PIANO PRIMO

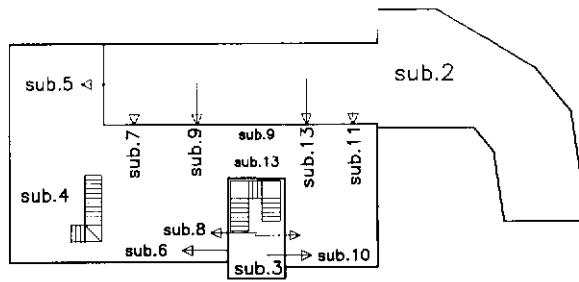

PIANO INTERRATO

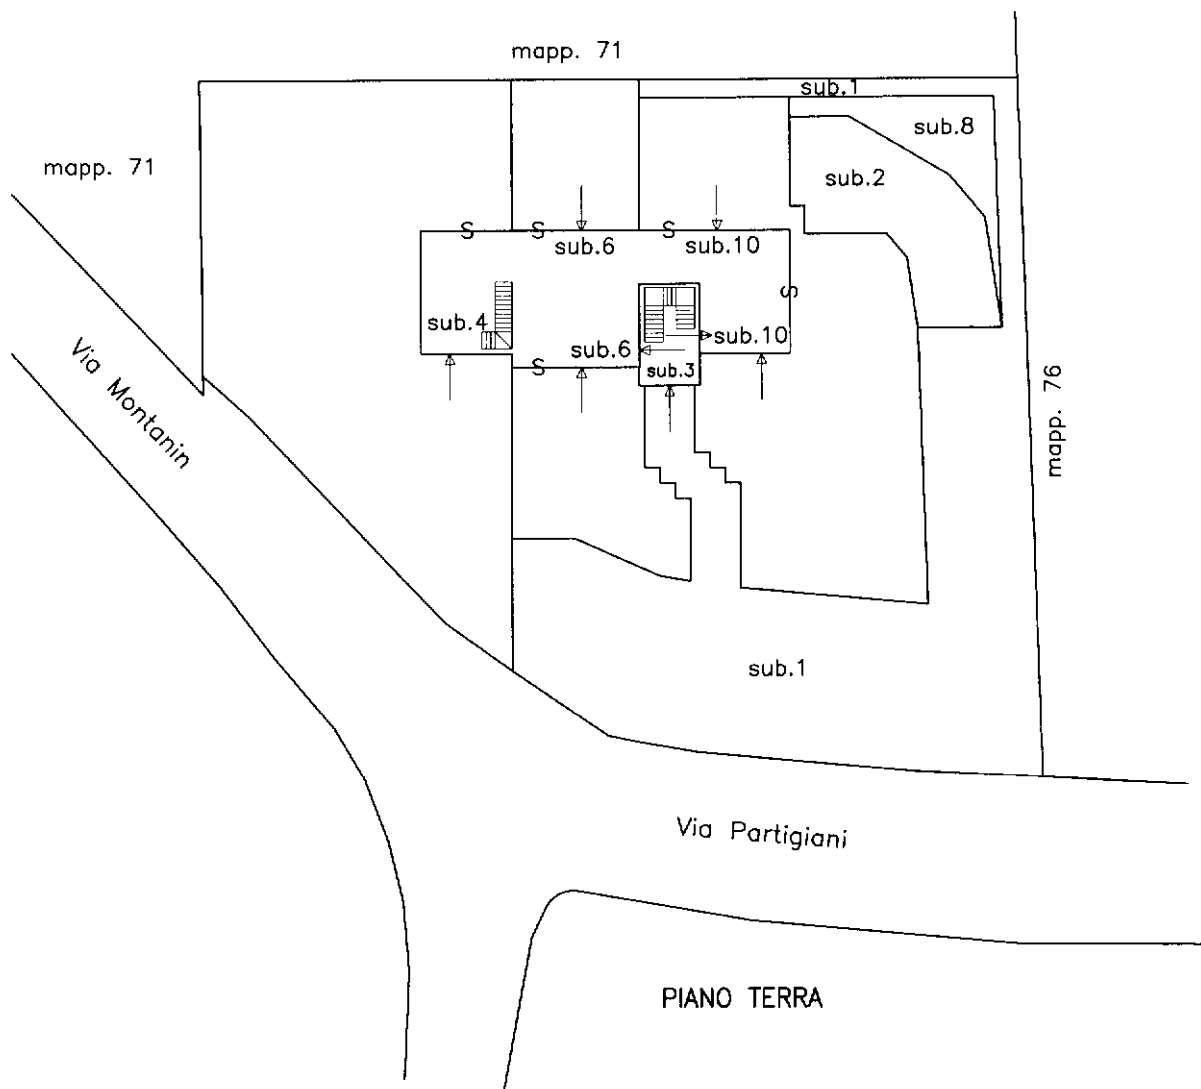

PIANO TERRA

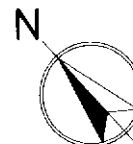

Ultima planimetria in atti

